



Città di Chioggia città d'arte

SETTORE POLIZIA LOCALE E ATTIVITA' PRODUTTIVE
Servizio Commercio – U.O. Plateatico

Rione Duomo (Calle S. Cristoforo) n. 264 – Palazzo Morari
tel. 041-5534969 – fax 041-5534962

Il Dirigente: Dott. Michele Tiozzo
Il responsabile del procedimento e dell'istruttoria: D.ssa Sara Monaro

Chioggia li 22 SET. 2014

CONCESSIONE N. 2792

OGGETTO: Concessione occupazione spazio o area pubblica.

Ditta: CENTRO SPESA DI BOSCOLO MIRCO & C. S.N.C.

IL DIRIGENTE

Vista la domanda presentata in data 09.07.2014 prot. n. 32524 dalla ditta **CENTRO SPESA DI BOSCOLO MIRCO & C. S.N.C.**;

Visti i D. lgs. 15/11/1993 nr. 507 e 28/12/1993 nr. 566;

visto il decreto del sindaco n. 26/2014 con il quale è stata attribuita al Dott. Michele Tiozzo la responsabilità del Settore Polizia Locale e Attività Produttive;

Visto il Regolamento Comunale approvato con delib. CC nr. 09 del 28.01.2010;

Visti il parere di merito espresso dal Comando Polizia Locale – Servizio Polizia Commerciale Prot. 39366/2014

Dato atto che si provvederà alla pubblicazione sul sito web del Comune del presente provvedimento in adempimento del combinato disposto di cui all'art. 37 del D.Lgs. 33/2013 e dell'art. 1, comma 32, della Legge 190/2012 nella Sezione Amministrazione trasparente/provvedimenti/Autorizzazioni e concessioni art. 23

CONCEDE

Alla Ditta **CENTRO SPESA DI BOSCOLO MIRCO & C. S.N.C.** con sede in Chioggia Via Nicolò Zeno 225 (p-iva 02530130273) legale rappresentante Sig. Boscolo Chio Mirco nato a [redacted] il [redacted] ed ivi residente in [redacted] (C.F. [redacted]), di occupare lo spazio di area pubblica ubicato in Sottomarina, via S.Marco 56, per posizionare :

- **Espositore aventi dimensioni di mt. (2,55 x 0,50) = mq. 1,28;**

La presente concessione scadrà il **31 Dicembre 2018** ed è soggetta a rinnovo.

PRESCRIZIONI:

- La presente non autorizza l'esecuzione di opere e/o l'installazione di oggetti per i quali il vigente Regolamento Edilizio prevede specifica autorizzazione.
- La presente deve essere tenuta a disposizione degli Agenti della Polizia Locale;
- Questa Amministrazione non assume alcuna responsabilità per gli eventuali diritti di terzi connessi al rilascio della presente concessione.

Si dà atto dell'avvenuto assolvimento degli obblighi di cui all'articolo 6 del D.P.R. 62/2013 per cui sul presente provvedimento non sussiste situazione di conflitto di interessi né in capo al responsabile del procedimento, né in capo al soggetto che sottoscrive il presente atto.

Di dare atto che la pubblicazione dell'atto all'Albo on line del Comune, avviene nel rispetto delle tutela alla riservatezza dei cittadini, secondo quanto disposto dal D.lgs n. 196/2003 in materia di protezione dei dati personali. Ai fini della pubblicità legale, l'albo destinato alla pubblicazione è redatto in modo da evitare la diffusione dei dati personali identificativi non necessari ovvero il riferimento a dati sensibili.


Contro il presente provvedimento è ammesso ricorso avanti il T.A.R. del Veneto entro 60 giorni dal rilascio dello stesso.

Allegati : planimetria




IL DIRIGENTE
Dott. Michele Tiozzo


E.mail: commercio@chioggia.org

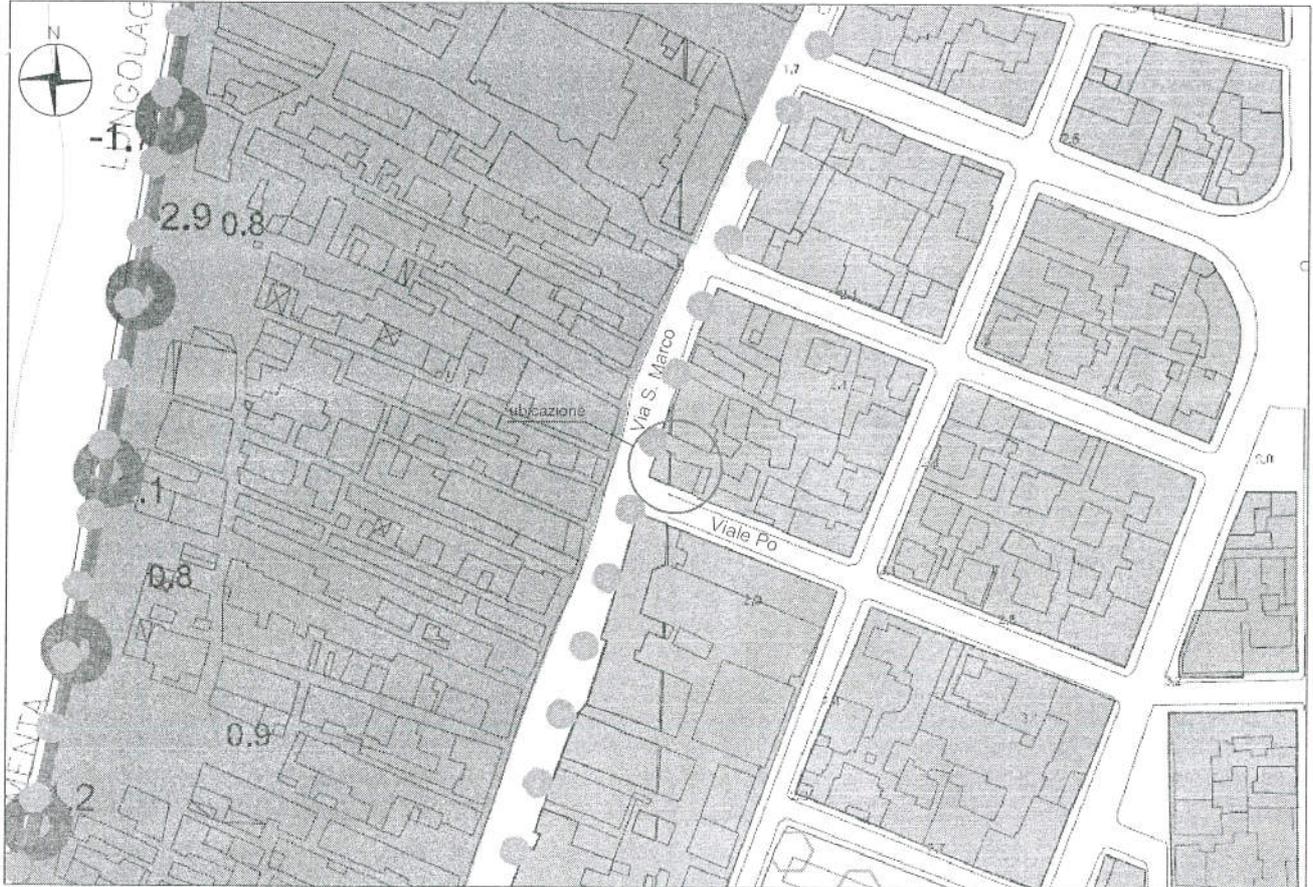

Pianta piano terra
Scala 1 : 100

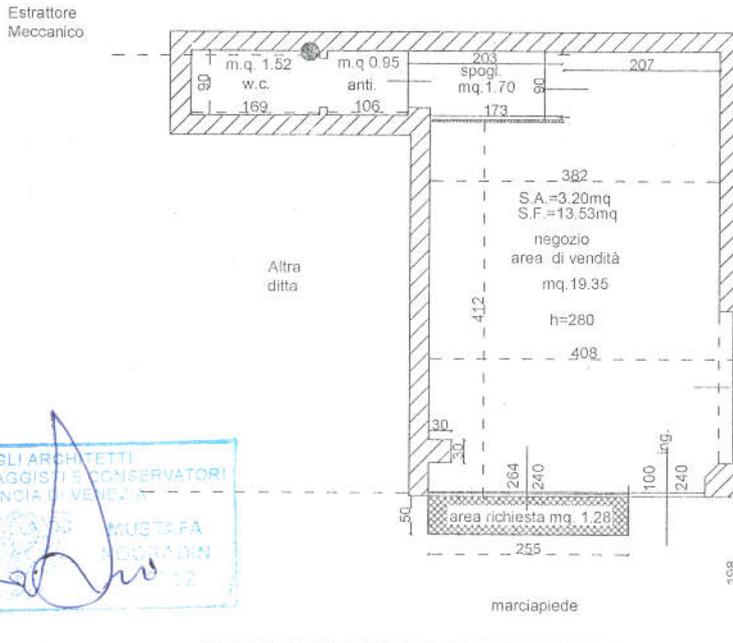

Allegato alla
licenza / concessione
nr. 2792 del 22 SET. 2014

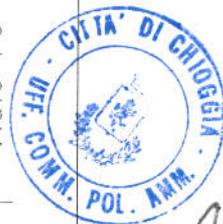


IL DIRIGENTE
Dr. Michele Tiozzo

ORDINE DEGLI ARCHITETTI
PIANIFICATORI PAESAGGISTI E CONSERVATORI
DELLA PROVINCIA DI VENEZIA

SEZIONE MUSTAFA
ARCHITETTO NOORADIN M.

PROGETTO: OPERE INTERNE

STUDIO TECNICO
DI
PROGETTAZIONE

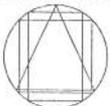

ARCH. NOORADIN M.

V.LE VENETO N° 29 SOTTOMARINA (30019)
TEL. FAX. 041.5500053

Via S. Marco

CENTRO SPESA
di BOSCOLO MIRCO
Via Nicolò Leon, 2
30019 SOTTOMARINA (VE)
C.F. P. IVA 02530130673

richiesta platiatico per espozione giornaliero di merce
davanti il negozio ubicato a Chioggia (VE) Sottomarina Via San. Marco
N° 56
Ditta: Centro Spesa di Boscolo Mirco e C. s.n.c.