


rev.	data	descrizione

Pianta Piano Terzo
 Scala 1:100

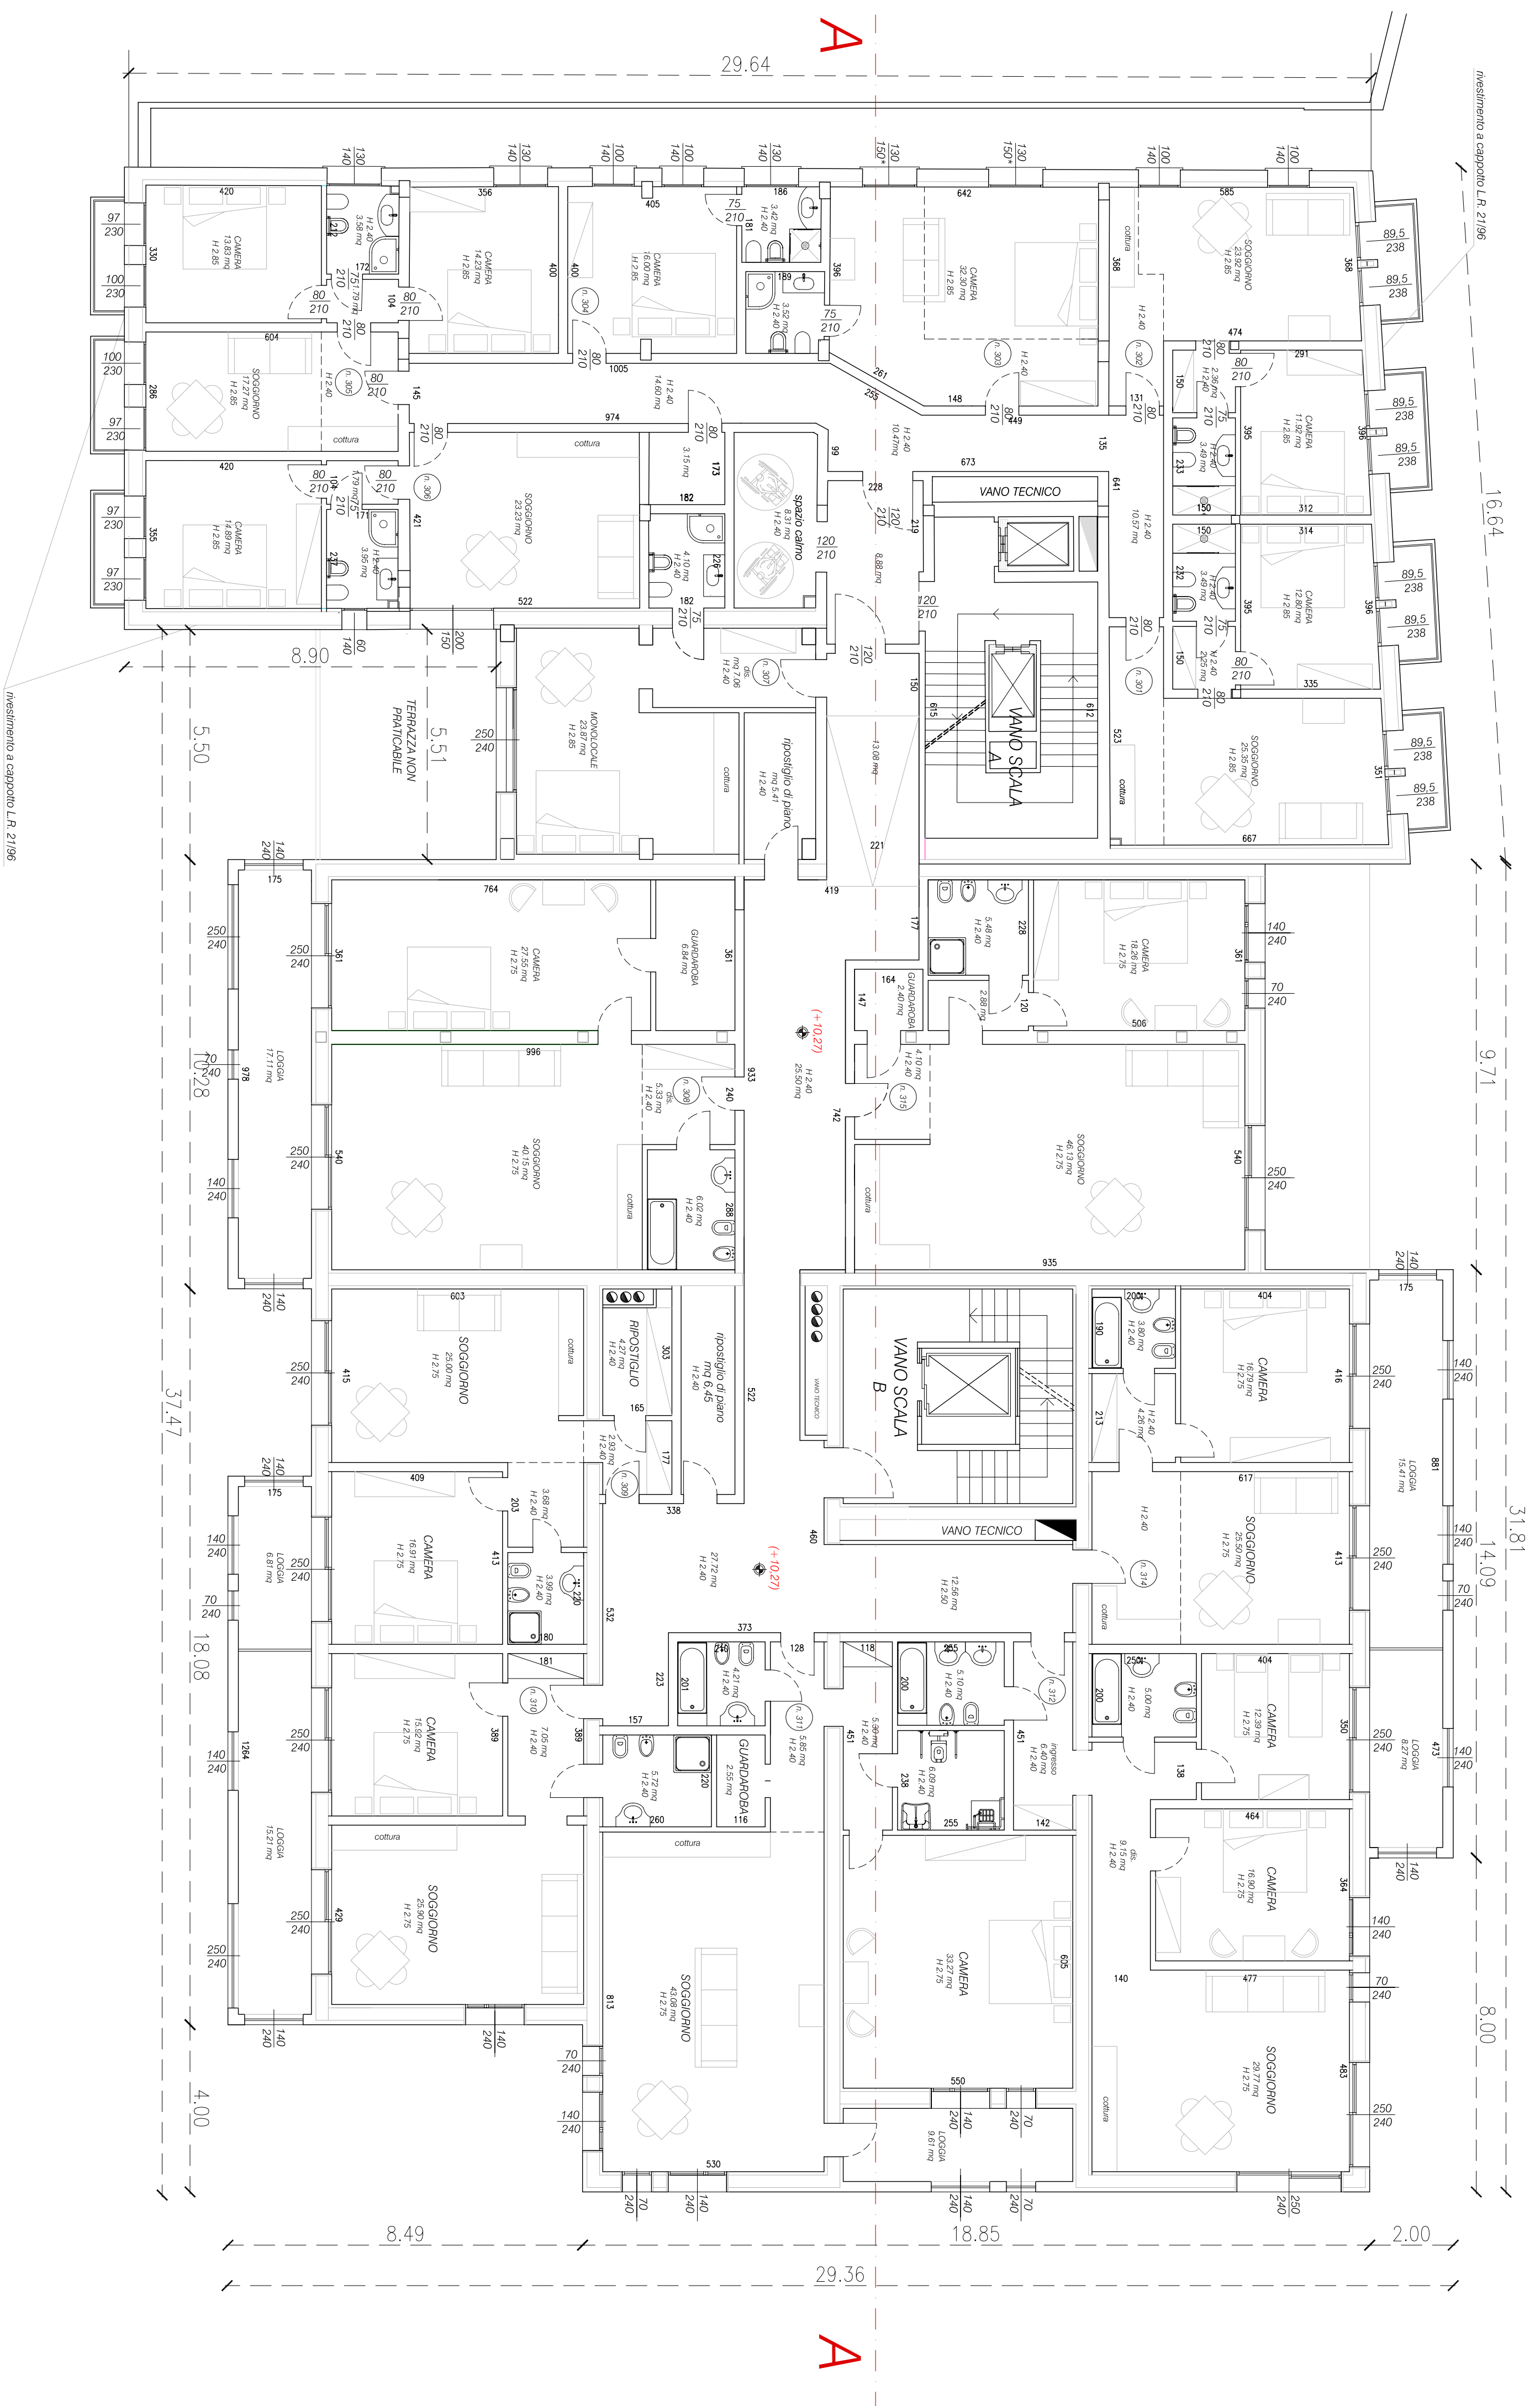

Assiamento a capozzo L.R. 21/96

Assiamento a capozzo L.R. 21/96

