


Pianta Piano Secondo
 Scala 1:100



Soluzioni per soddisfare i criteri per l'accessibilità

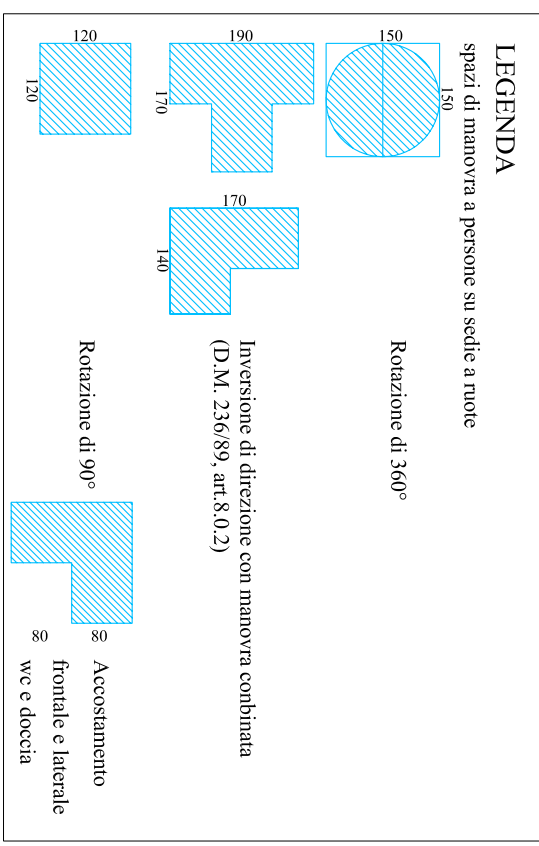

DATI DI PROGETTO

- Specifiche e soluzioni tecniche:
- Basse
 - Porte di accesso allineabile, luce netta minima, cm 80
 - Porte interne, luce netta minima, cm 75
 - Peraloni e corredi
 - Peraloni e corredi: lunghezza minima cm 130

