


Pianta Piano Secondo
Scale 1:100



Pianta Piano Teizo
Scale 1:100

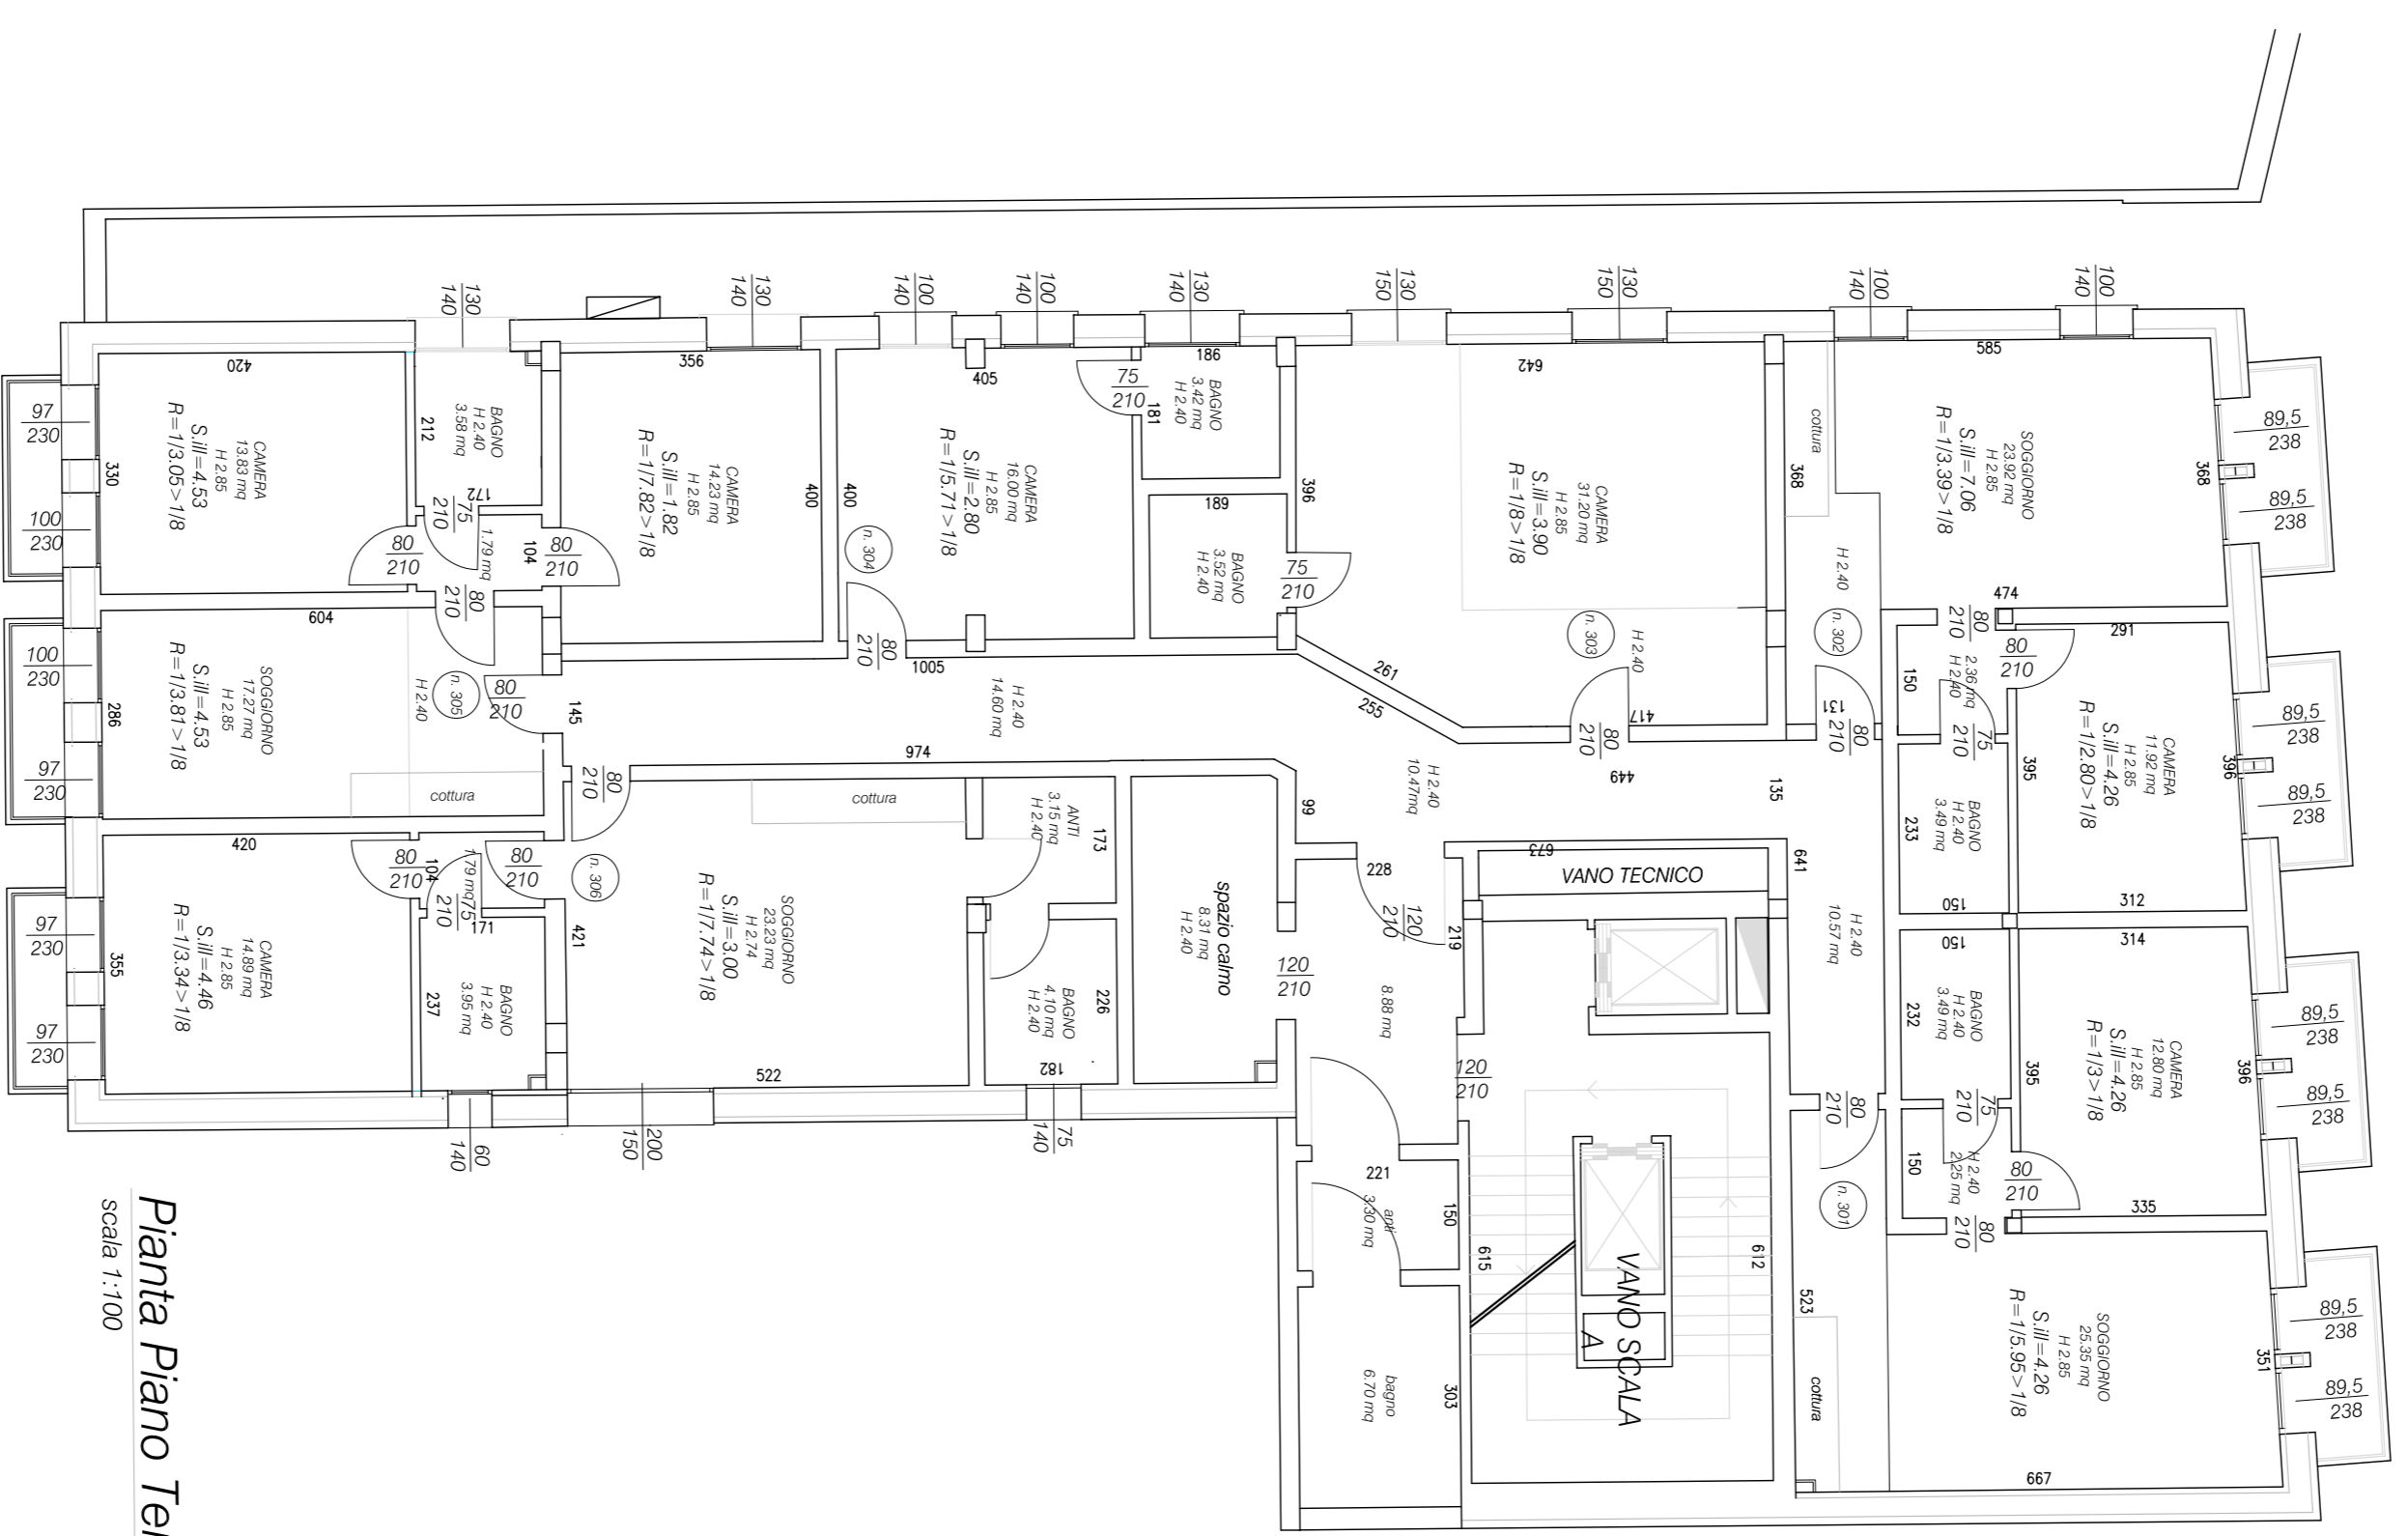