

Committente
BOSCOLO BIELO IVANO S.r.l.
Venezia, Canale della Scemenza 1

Architetto/ingegneri

Progetto
**INTERVENTO DI RIQUALIFICAZIONE, RISTRUTTURAZIONE E
AMPLIAMENTO DELL' HOTEL MOSELLA A SOTTOMARINA,
VIA SAN FELICE N. 3.**

Tavola **5 D**
Data **MARZO 2013**
Scala **1:100**

Sostituisce Tav. del


disegno
**STATO AUTORIZZATO
PIANTA PIANO TERRA
PIANTA PIANO PRIMO**

rev. data descrizione

progettista
Ing. Pierluigi Moro

archivio:

Strada Dora 108 - 30139 VENEZIA - tel. 041-2446217/8/9 - fax 041-5045332 - E-mail: mol@pimpro.com c.f./p.02689100273

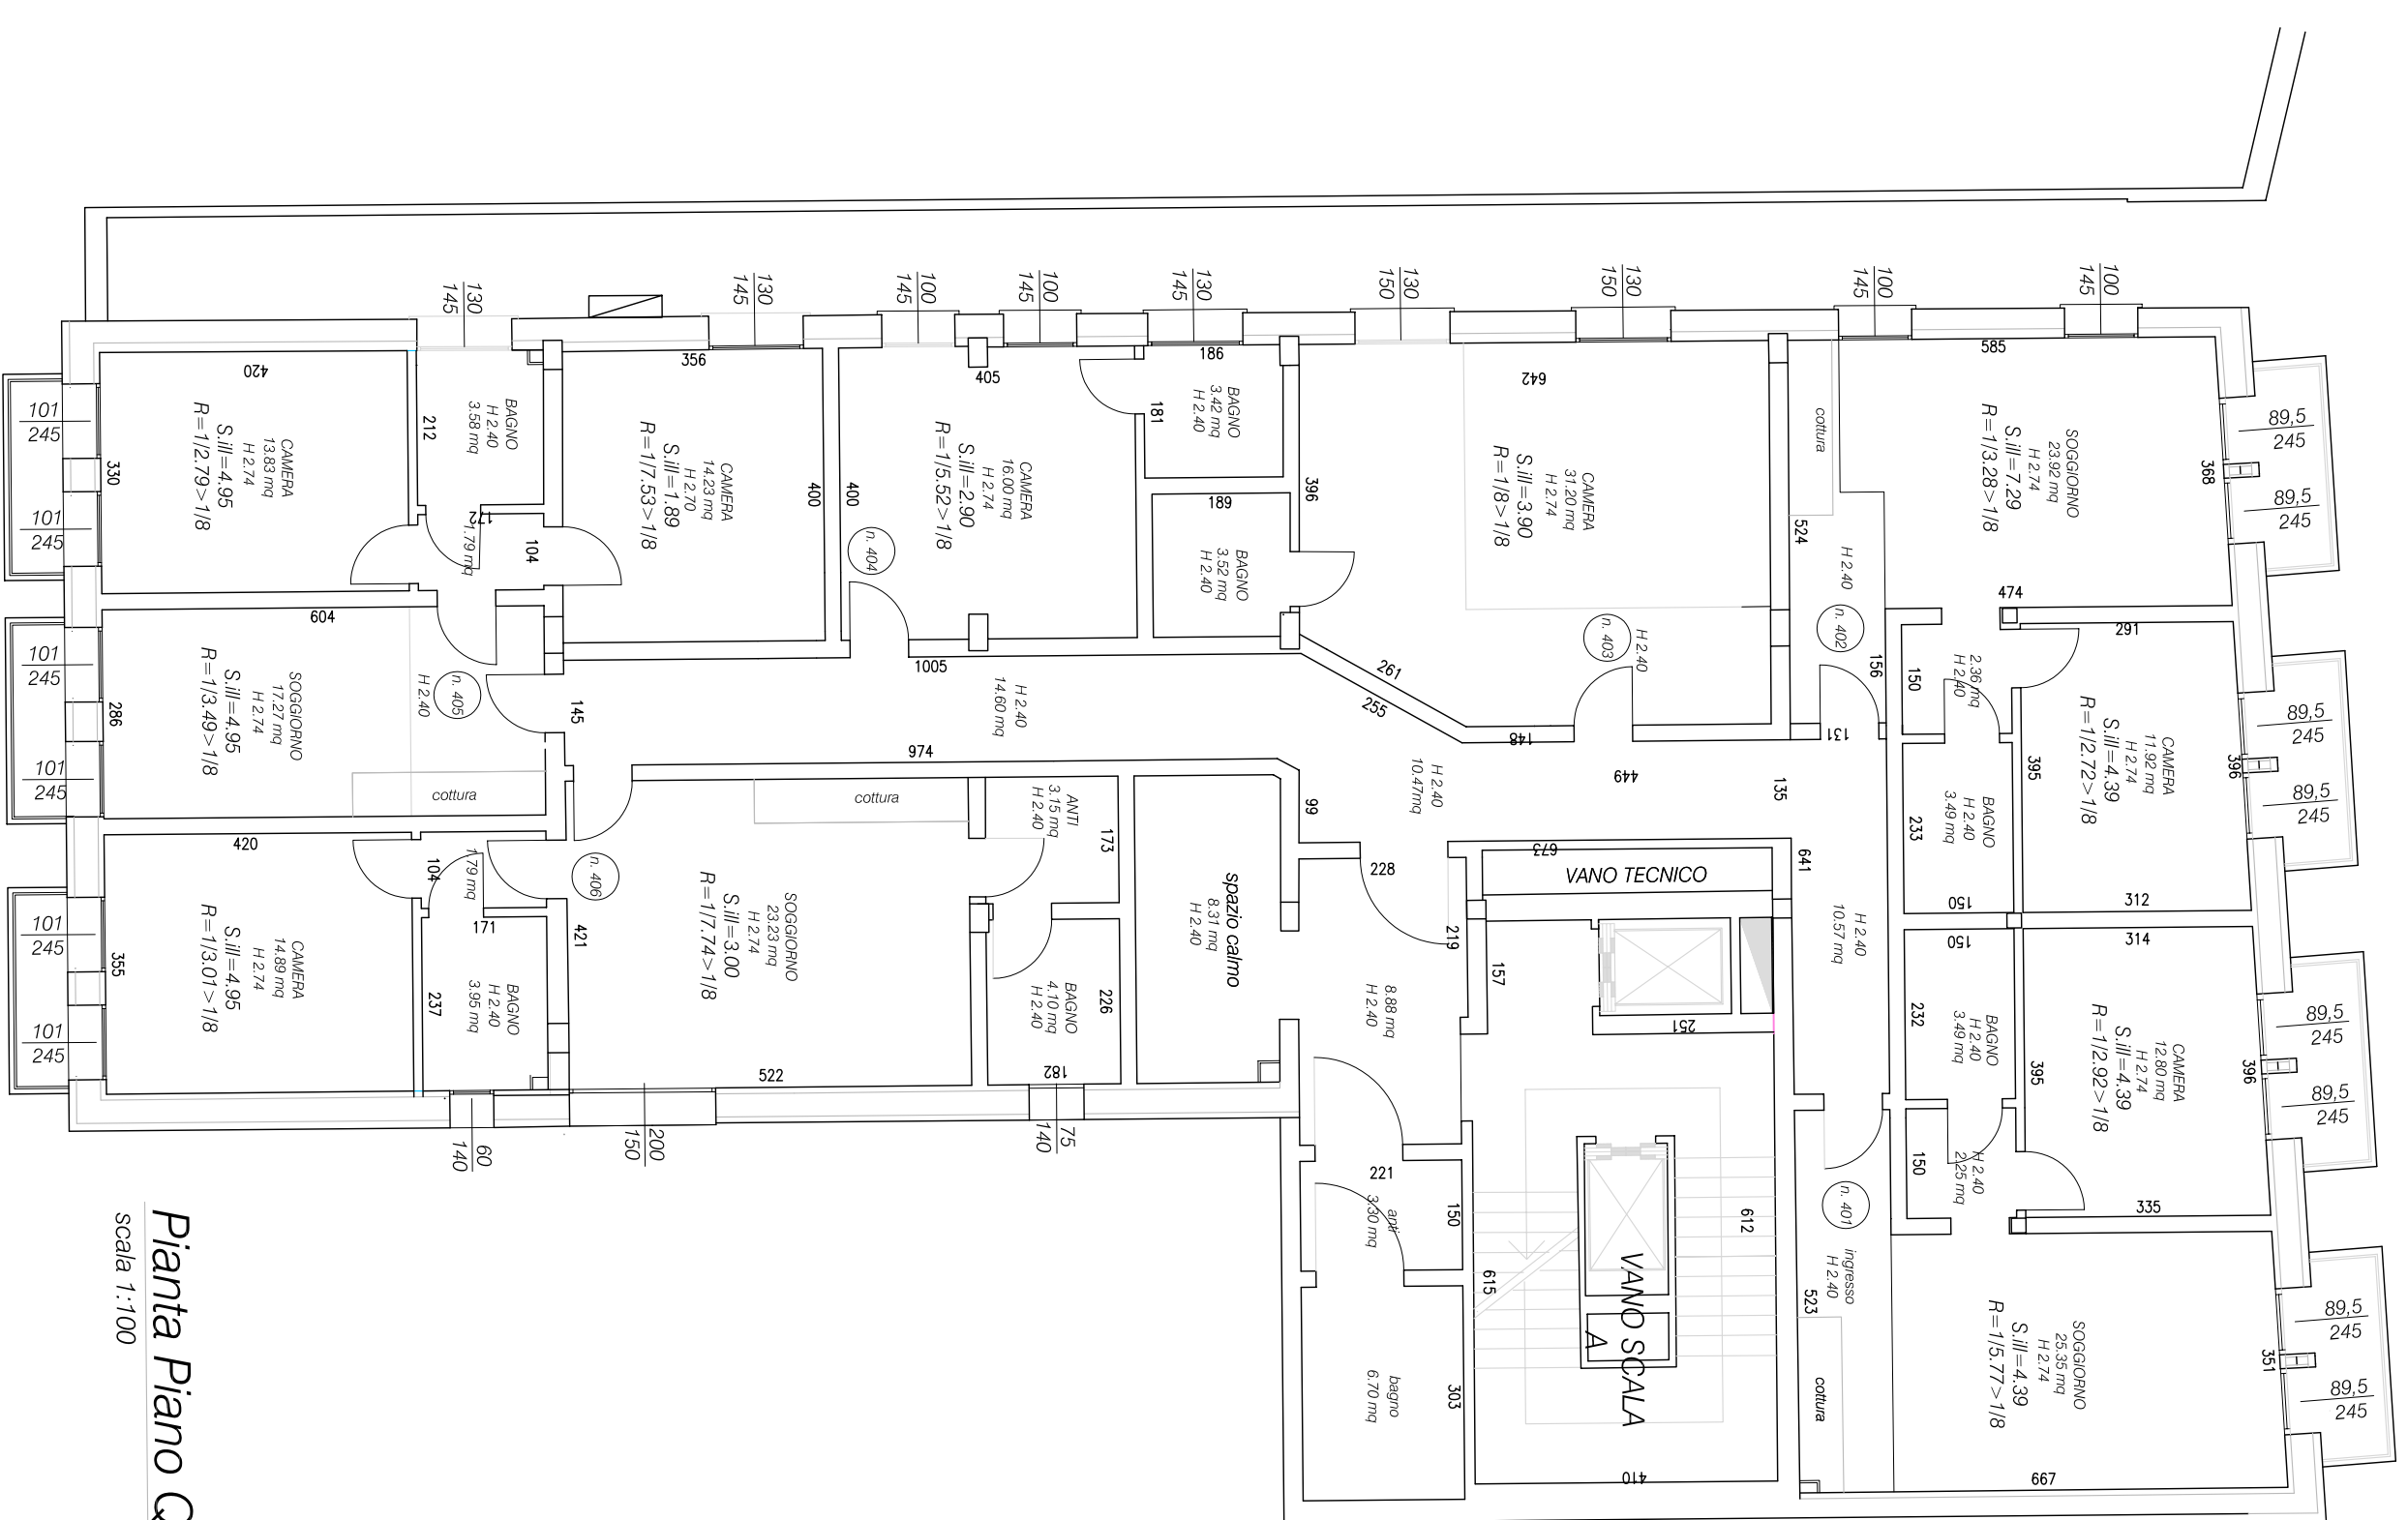

Pianta Piano Quarto
Scala 1:100



Pianta Piano Quinto
Scala 1:100

