

**M** **Meris**  
 Architetti/ingegneri  
 Venezia, Canale della Scemenzera 1

Committente  
**BOSCOLO BIELO IVANO S.r.l.**  
 Scalo **MARZO 2013**

Data **MARZO 2013**

progetto  
 INTERVENTO DI RIQUALIFICAZIONE, RISTRUTTURAZIONE E  
 AMPLIAMENTO DELL'HOTEL MOSELLA A SOTTOMARINA,  
 VIA SAN FELICE N. 3.

Sostituisce Tav.  
 del

disegno  
**STATO DI PROGETTO**  
 PIANTE, PROSPETTI E SEZIONE SERVIZI DARSENA

rev. data descrizione

progettista  
**Ing. Pierluigi Moro**


architetto

Scala **1:100**


architetto

**STATO DI PROGETTO:**  
 Edificio nuova costruzione


Sc. = 57,90 mq.  
 Vt. = 173,7 mc.

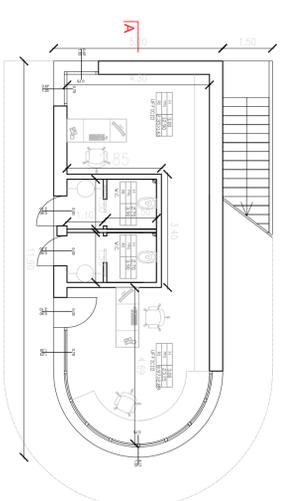


Pianta piano terra

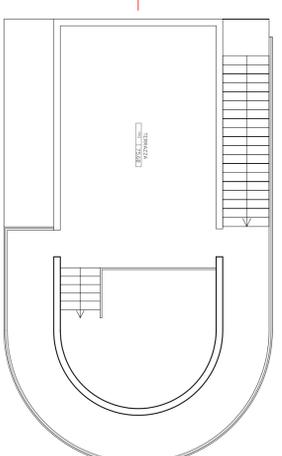


Pianta piano primo

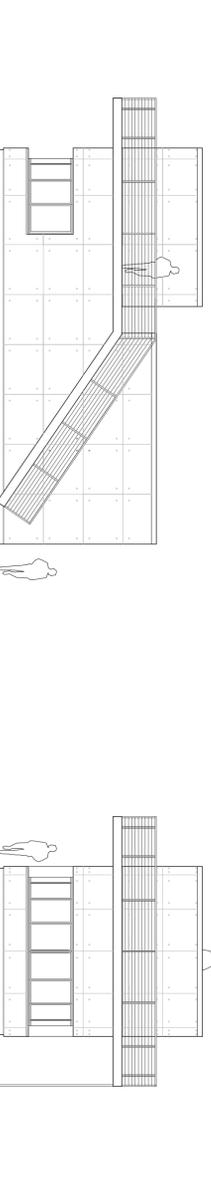


Prospetto Sud

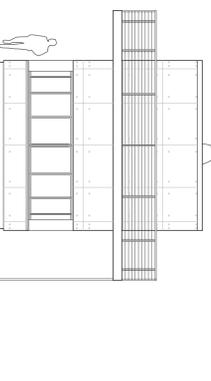

Prospetto Ovest

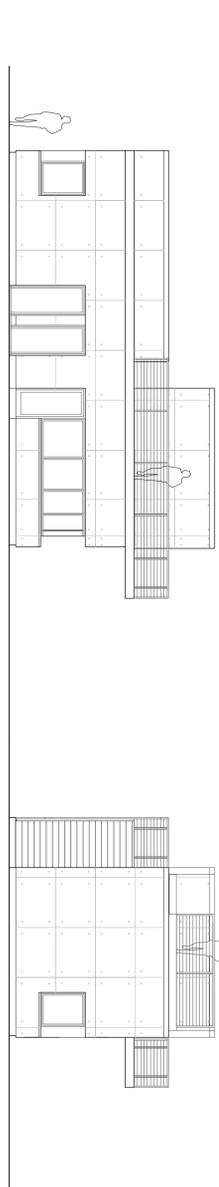


Prospetto Nord

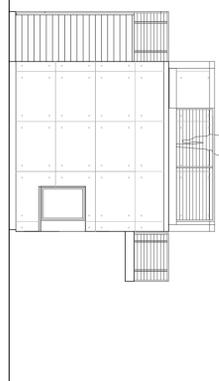


Prospetto Est

	<p>struttura e finiture in C/A          faccia a vista</p>
	<p>Rivestimenti in          Pietra bianca naturale</p>
	<p>Parapetto in acciaio ossidato</p>

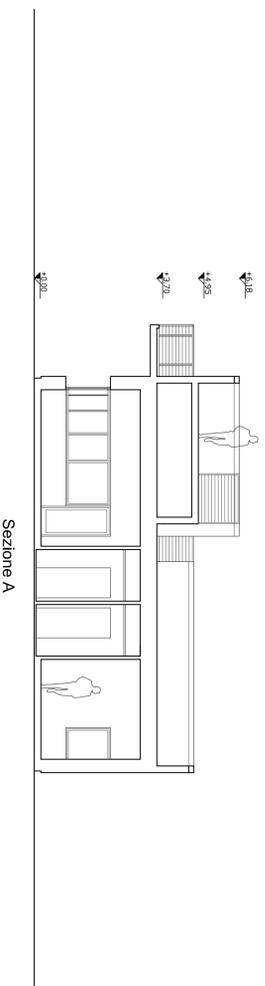

Sezione A

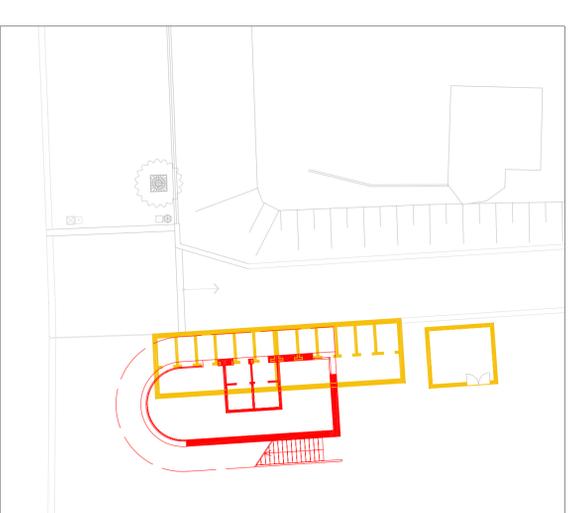

**COMPARATIVA**  
 ——— demolizione  
 ——— costruzione