


Tavola	33
Data	MARZO 2016
Scala	1:100, 1:200
Sostituire Tav. del	
rev.   data   descrizione	


**Pianta Piano Terra**  
 Scala 1:100

Laguna

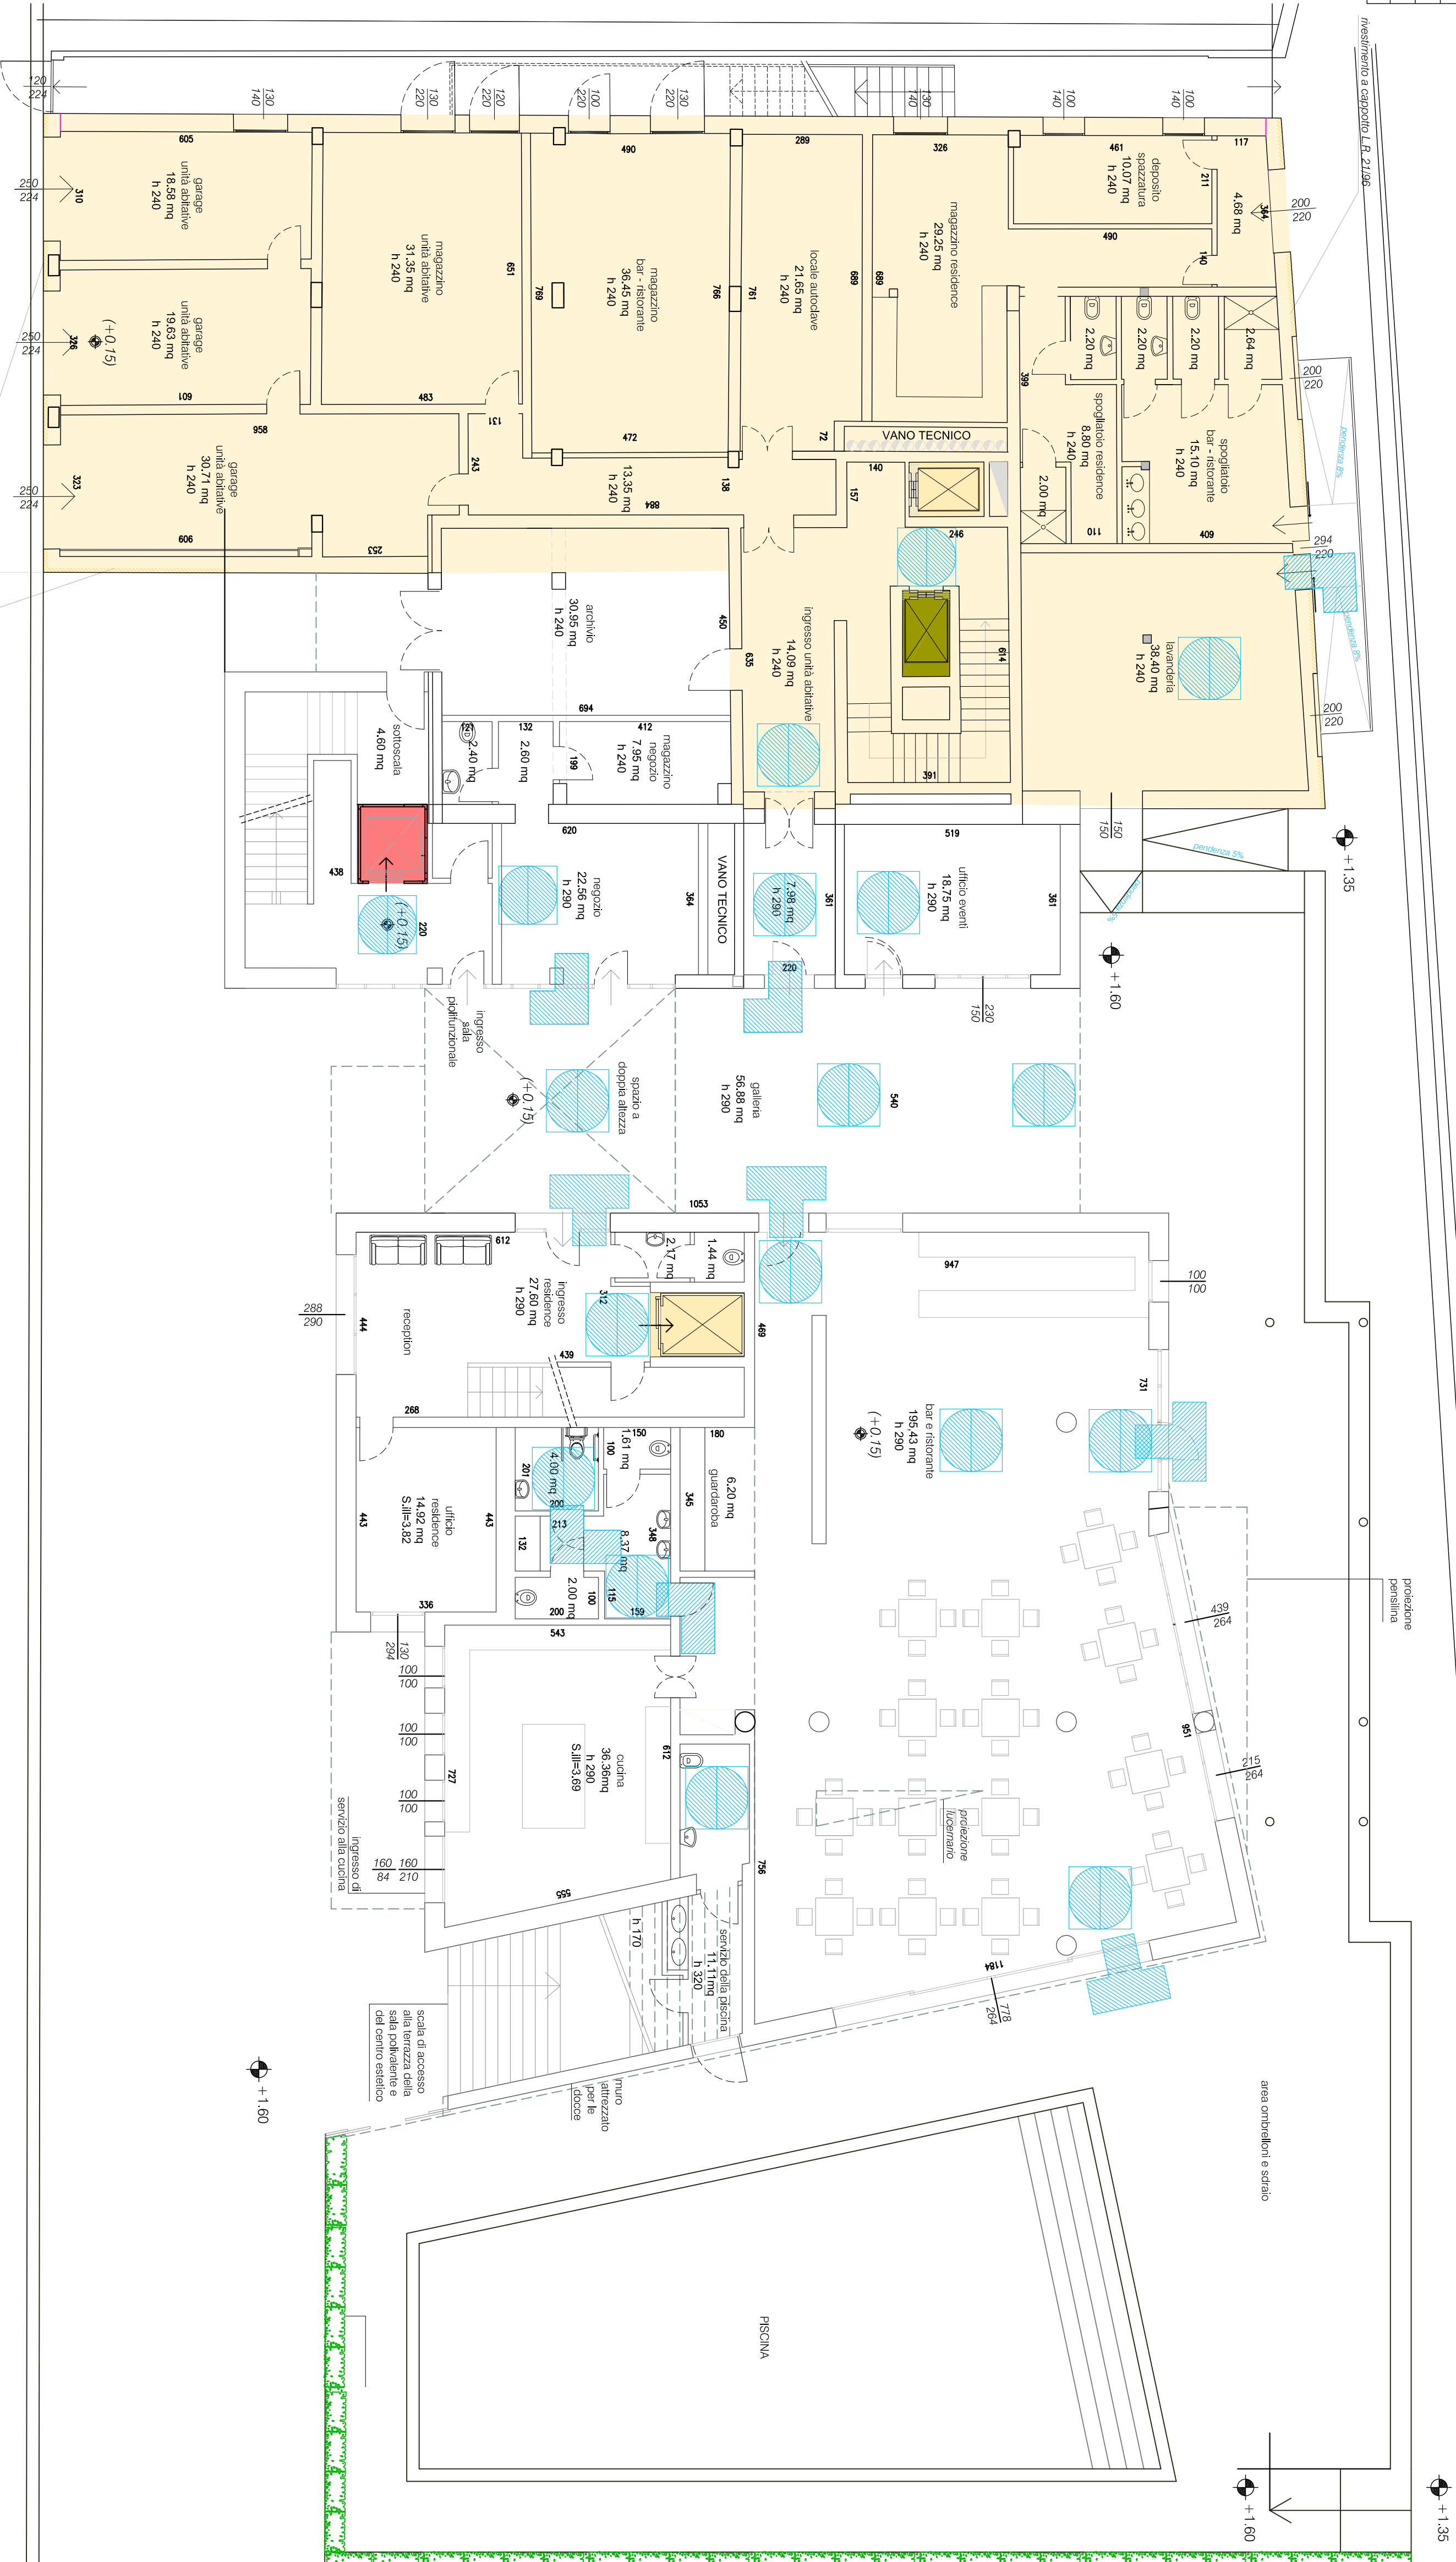

**LEGENDA**

Soluzioni per soddisfare i criteri per l'accessibilità

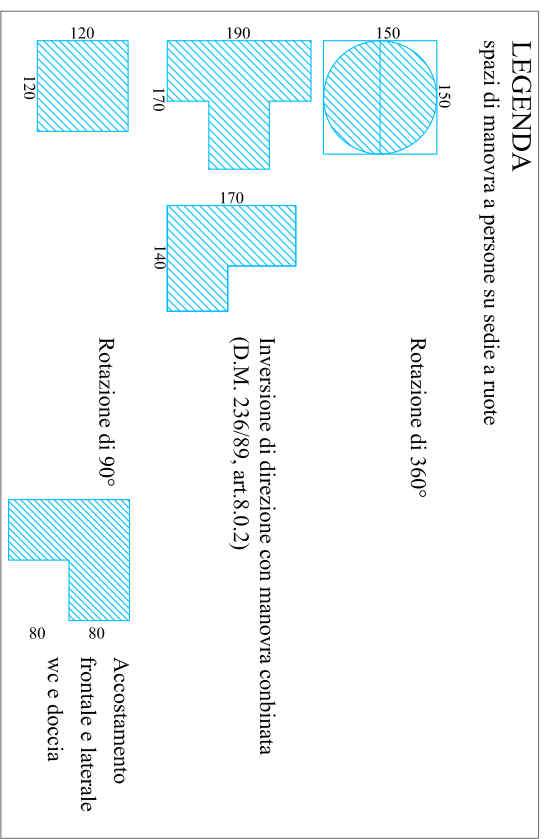

**DATI DI PROGETTO**

- Specie e soluzioni tecniche
- \* Porte
- Porte di accesso all'immobile, luce netta minima, cm 80
- Porte interne, luce netta minima, cm 75
- Personi e corridoi
- \*Personi e corridoi larghezza minima cm 130

- PORZIONE EDIFICIO ESISTENTE
- ASCENSORE ACCESSIBILE AD USO DEL RESIDENCE
- ASCENSORE ACCESSIBILE AD USO DELLA SALA POLIFUNZIONALE
- ASCENSORE ACCESSIBILE AD USO ESCLUSIVO APPARTAMENTI

**LEGENDA**  
 Edificio esistente come da PNC n. 4/12015

