

Committente
BOSCOLO BIELO IVANO S.R.L.
Mosella S.r.l.

progetto
Varianze all'intervento di riqualificazione, ristrutturazione e ampliamento del residence alberghiero Mosella e area ex Batteria a Sottomarina, via S. Felice n.3

Tavola **36**
Data **MARZO 2016**
Scala **1:100**
Sostituisce Tav. del


disegno
STATO DI PROGETTO
RESIDENCE ALBERGHIERO: PIANTA PIANO TERZO
DIMOSTRAZIONE L.13/89 - D.M. 236/89 - DGRV 509/10

progettista
ing. Pierluigi Moro
prof. arch. Franco Mancuso

Scale: 1:100

Pianta Piano Terzo
Scala 1:100

LEGENDA
Soluzioni per soddisfare i criteri per l'accessibilità

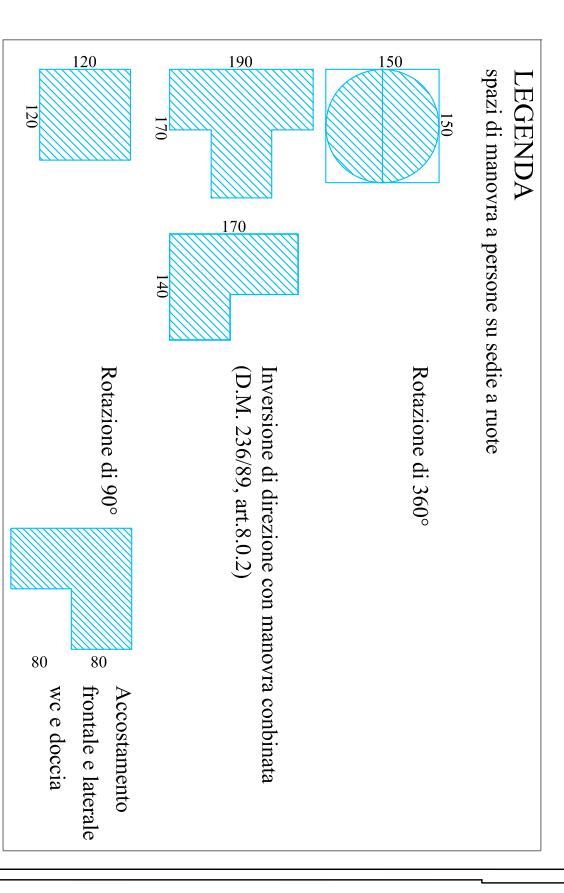

DATI DI PROGETTO
Specifiche e soluzioni tecniche
* Porte
Porte di accesso all'immobile, luce netta minima, cm 80
Porte interne, luce netta minima, cm 75
Perovisti e corridoi
* Perovisti e corridoi larghezza minima cm 130

- PORZIONE EDIFICIO ESISTENTE
- ASCENSORE ACCESSIBILE AD USO DEL RESIDENCE
- ASCENSORE ACCESSIBILE AD USO DELLA SALA POLIFUNZIONALE
- ASCENSORE ACCESSIBILE AD USO ESCLUSIVO APPARTAMENTI



LEGENDA
Edificio esistente come da PGC n. 41/2015