

Committente  
**BOSCOLO BIELO IVANO S.R.L.**  
Mosella S.r.l.

progetto Variante all'intervento di riqualificazione, ristrutturazione e ampliamento del residence alberghiero Mosella e area ex Batteria a Sottomarina, via S. Felice n.3

Tavola **37**  
Data **MARZO 2016**  
Scala **1:100**  
Sostituire Tav. del

disegno **STATO DI PROGETTO**

**RESIDENCE ALBERGHIERO: PIANTA PIANO QUARTO**  
DIMOSTRAZIONE L.13/89 - D.M. 236/89 - DGRV 509/10

progettista **ing. Pierluigi Moro**  
**prof. arch. Franco Mancuso**


Spazi Dati 318 - 3013 (REG.3) - tel. 041-244217(4) fax 041-5245332 - E-mail: [mosellaing@com.it](mailto:mosellaing@com.it) / [francomancuso@com.it](mailto:francomancuso@com.it)

progetto:

architetto:

**Pianta Piano Quarto**  
Scale 1:100

**LEGENDA**  
Soluzioni per soddisfare i criteri per l'accessibilità

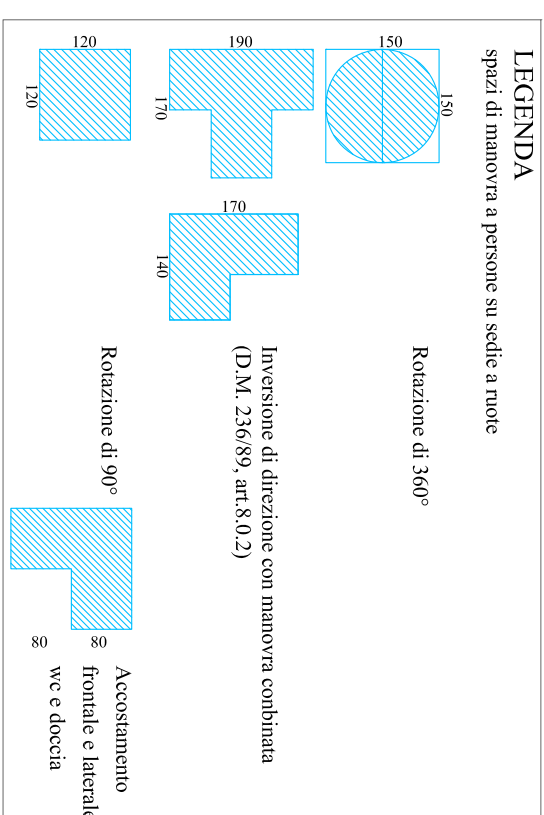

**DATI DI PROGETTO**

Specifiche e soluzioni tecniche

\* Porte  
Porte di accesso all'immobile, luce netta minima, cm 80

\* Porte interne, luce netta minima, cm 75

\* Percorsi e corridoi

\* Percorsi e corridoi larghezza minima cm 130

