



Committente  
**BOSCOLO BIELO IVANO S.R.L.**  
**MOSELLA S.r.l.**

progetto Variante all'intervento di riqualificazione, ristrutturazione e ampliamento del residence alberghiero Mosella e area ex Batteria a Sottomarina, via S. Felice n.3

Tavola **38**  
Data **MARZO 2016**  
Scala **1:100**  
Sostituisce Tav. del

disegno **STATO DI PROGETTO**

**RESIDENCE ALBERGHIERO: PIANTA PIANO QUINTO**  
**DIMOSTRAZIONE L.13/89 - D.M. 236/89 - DGRV 509/10**

progettista **ing. Pierluigi Moro**  
**prof. arch. Franco Mancuso**


Spazi Dati 318 - 3115 (66/3) - tel. 041-244217/3 | fax 041-524532 - E-mail: [mosellaingegneri@libero.it](mailto:mosellaingegneri@libero.it) | [www.mosellaingegneri.it](http://www.mosellaingegneri.it)

problema:

*Pianta Piano Quinto*  
Scala 1:100

## LEGENDA

Soluzioni per soddisfare i criteri per l'accessibilità

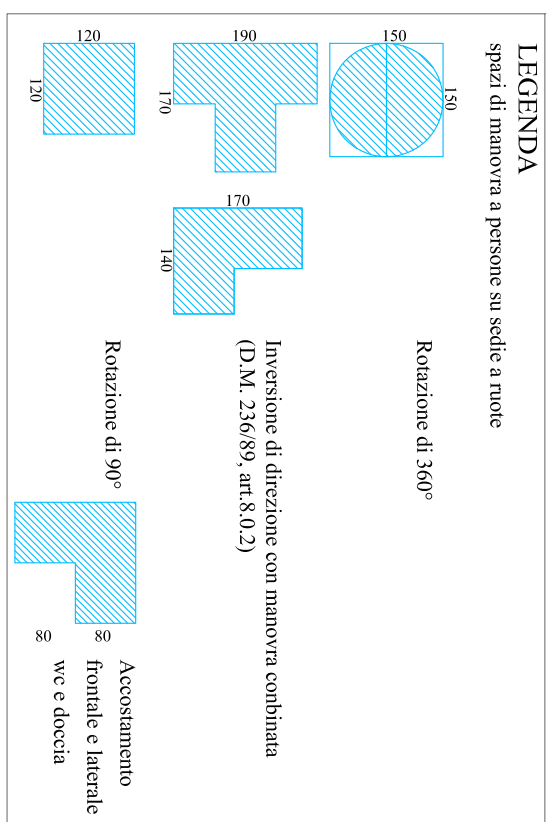

## DATI DI PROGETTO

Specifiche e soluzioni tecniche

- \* Porte
- \* Porte di accesso all'immobile: luce netta minima, cm 80
- \* Porte interne: luce netta minima, cm 75
- \* Percorsi e corridoi
- \* Percorsi e corridoi: larghezza minima cm 130

- PORZIONE EDIFICIO ESISTENTE
- ASCENSORE ACCESSIBILE AD USO DEL RESIDENCE
- ASCENSORE ACCESSIBILE AD USO DELLA SALA POLIFUNZIONALE
- ASCENSORE ACCESSIBILE AD USO ESCLUSIVO APPARTAMENTI

