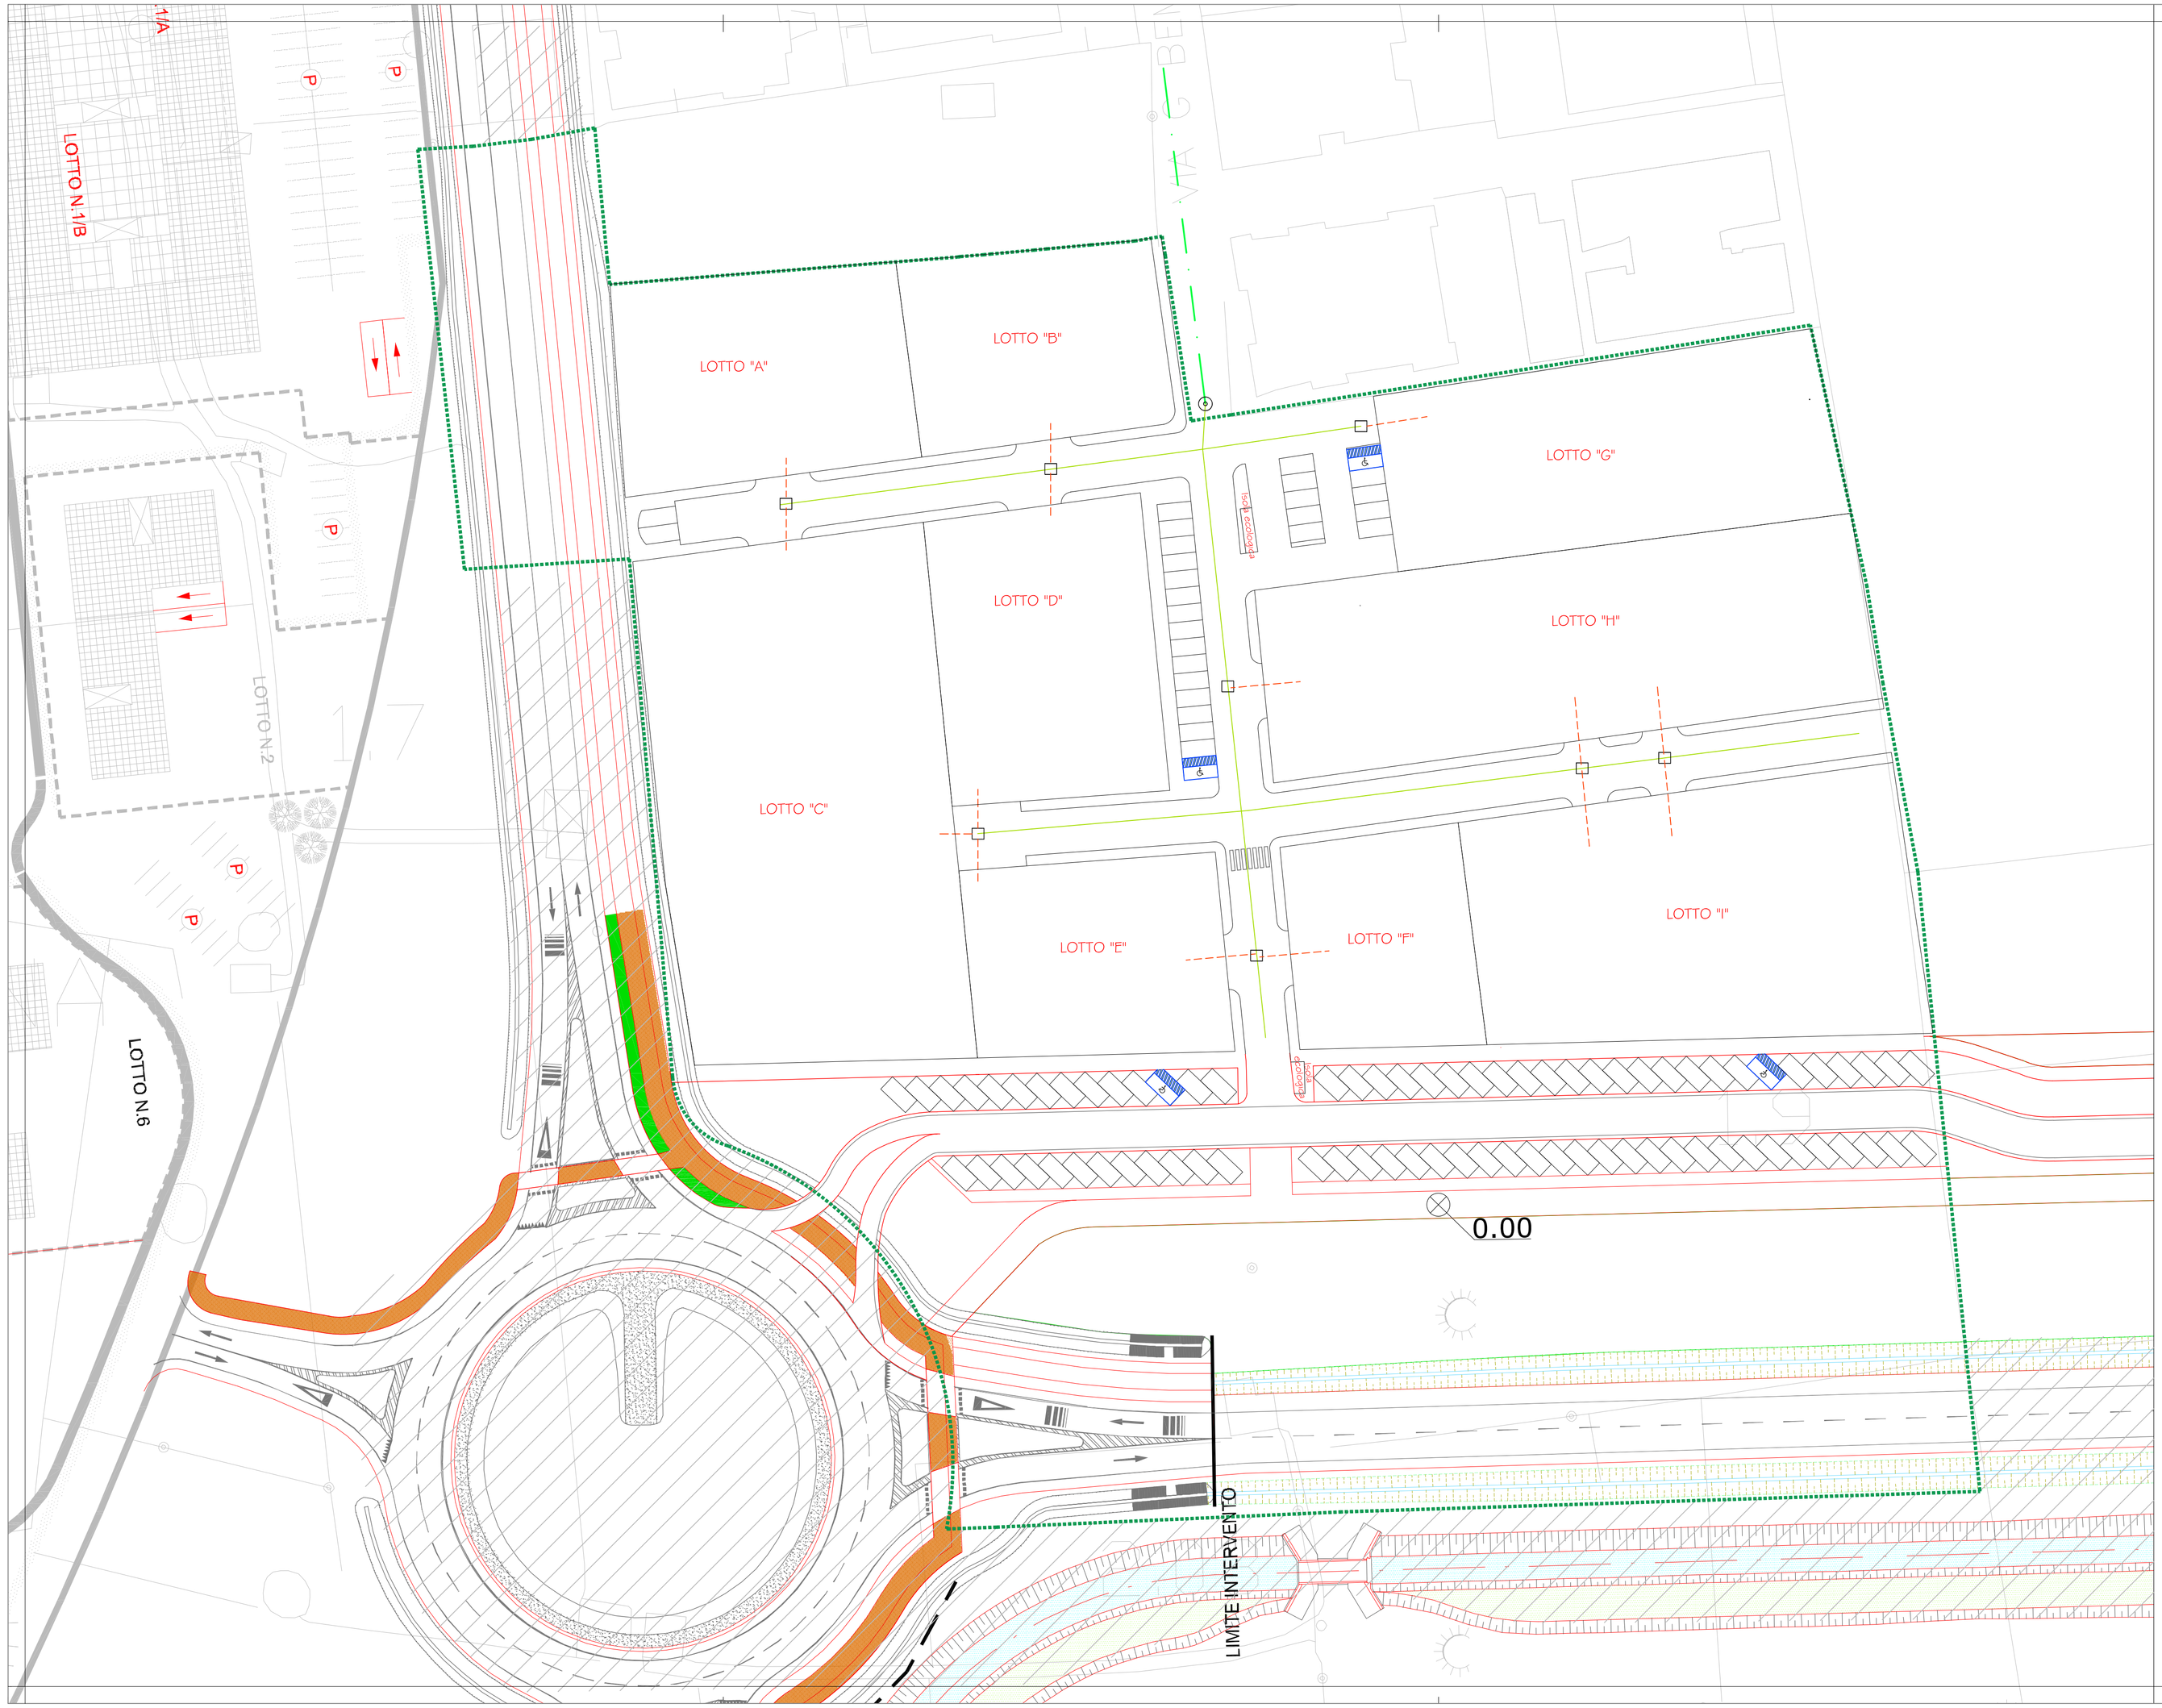

LEGENDA

PERIMETRO AMBITO

Simbologia RETE TELEFONICA

TUBO PVC DN 125 mm doppia parete (liscio internamente)
Tubazione posta a 90 cm di profondità su un letto di sabbia e coperta da uno strato di 10 cm di sabbia, seguito da 20 cm di materiale idoneo di scavo su poggia il nastro di segnalazione, il tutto viene coperto da materiale di scavo.
Se si è in attraversamento stradale la profondità dello scavo va portata a 110 cm.

INFRASTRUTTURE TELEFONICHE ESISTENTI

TUBO IN PVC CORR. Ø 63 mm PER ALLACCI

P6 POZZETTO 60 x 60 CON CHIUSINO IN GHISA

COLONNINA TELEFONICA FORNITA DA TELECOM

N

Provincia di	Venezia
Comune di	Chioggia
Proprieta'	COMPARTO V.LE MEDITERRANEO SUD 6 vial Maestri del Lavoro 50, 30015 Chioggia (VE)
oggetto	richiesta attiazione SUA AIU n. c2/6 v.le Mediterraneo sud - Chioggia
TAV. 8	tracciati telecom
scala:	
data:	NOVEMBRE 2020
aggiornamenti:	_____
progettista	arch. Nico Boscolo Agostini via Dalmazia,6 - 30015 Chioggia (VE) tel./fax 0415542214 - arch.boscolonico@libero.it geom Tiozzo Caenazzo Renzo P.zza Italia ,16 - 30015 Chioggia (VE) tel./fax 0415500211 - r.tiozzo1@libero.it