



## sezioni longitudinali

stato di fatto

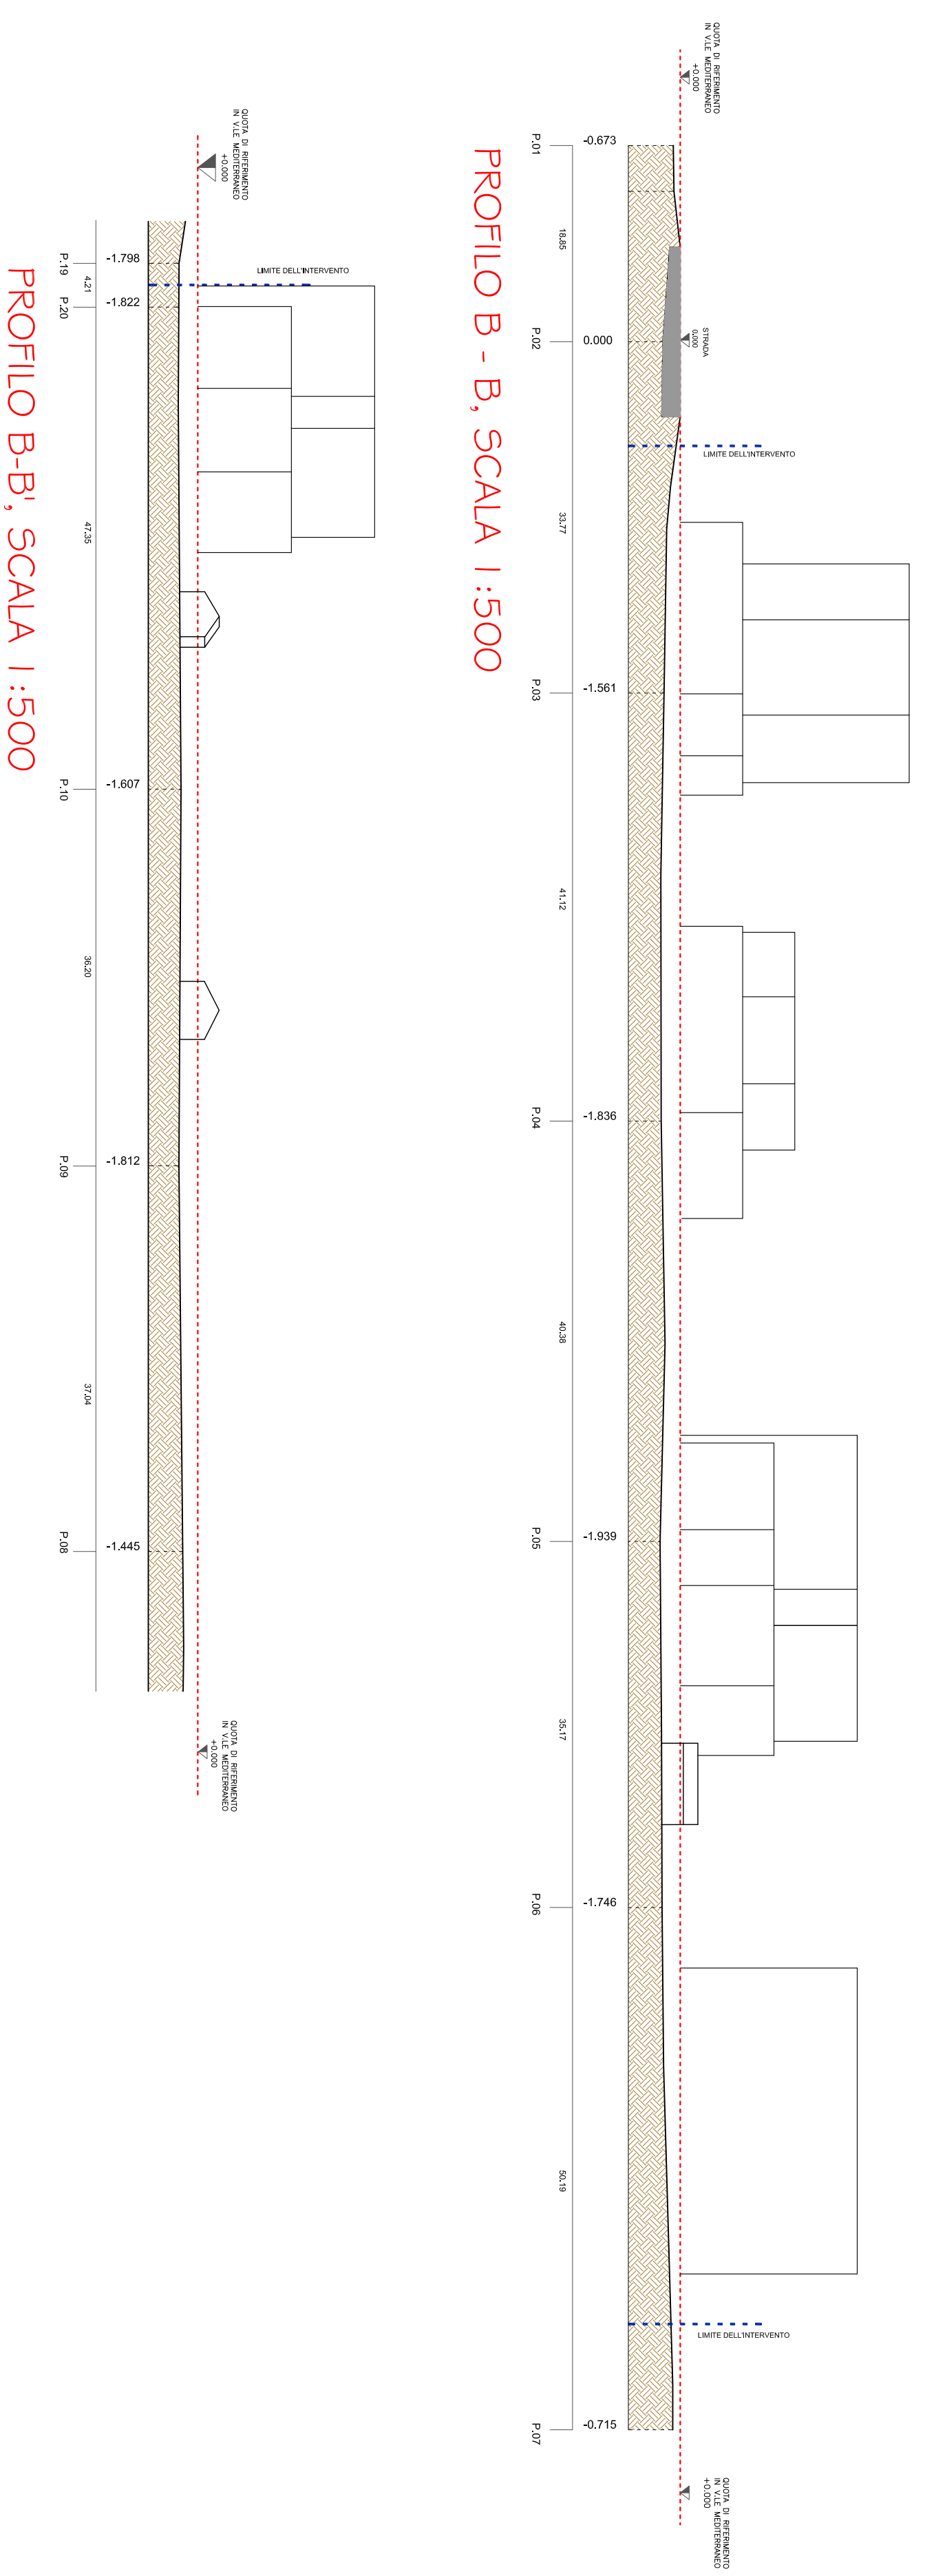


stato di progetto

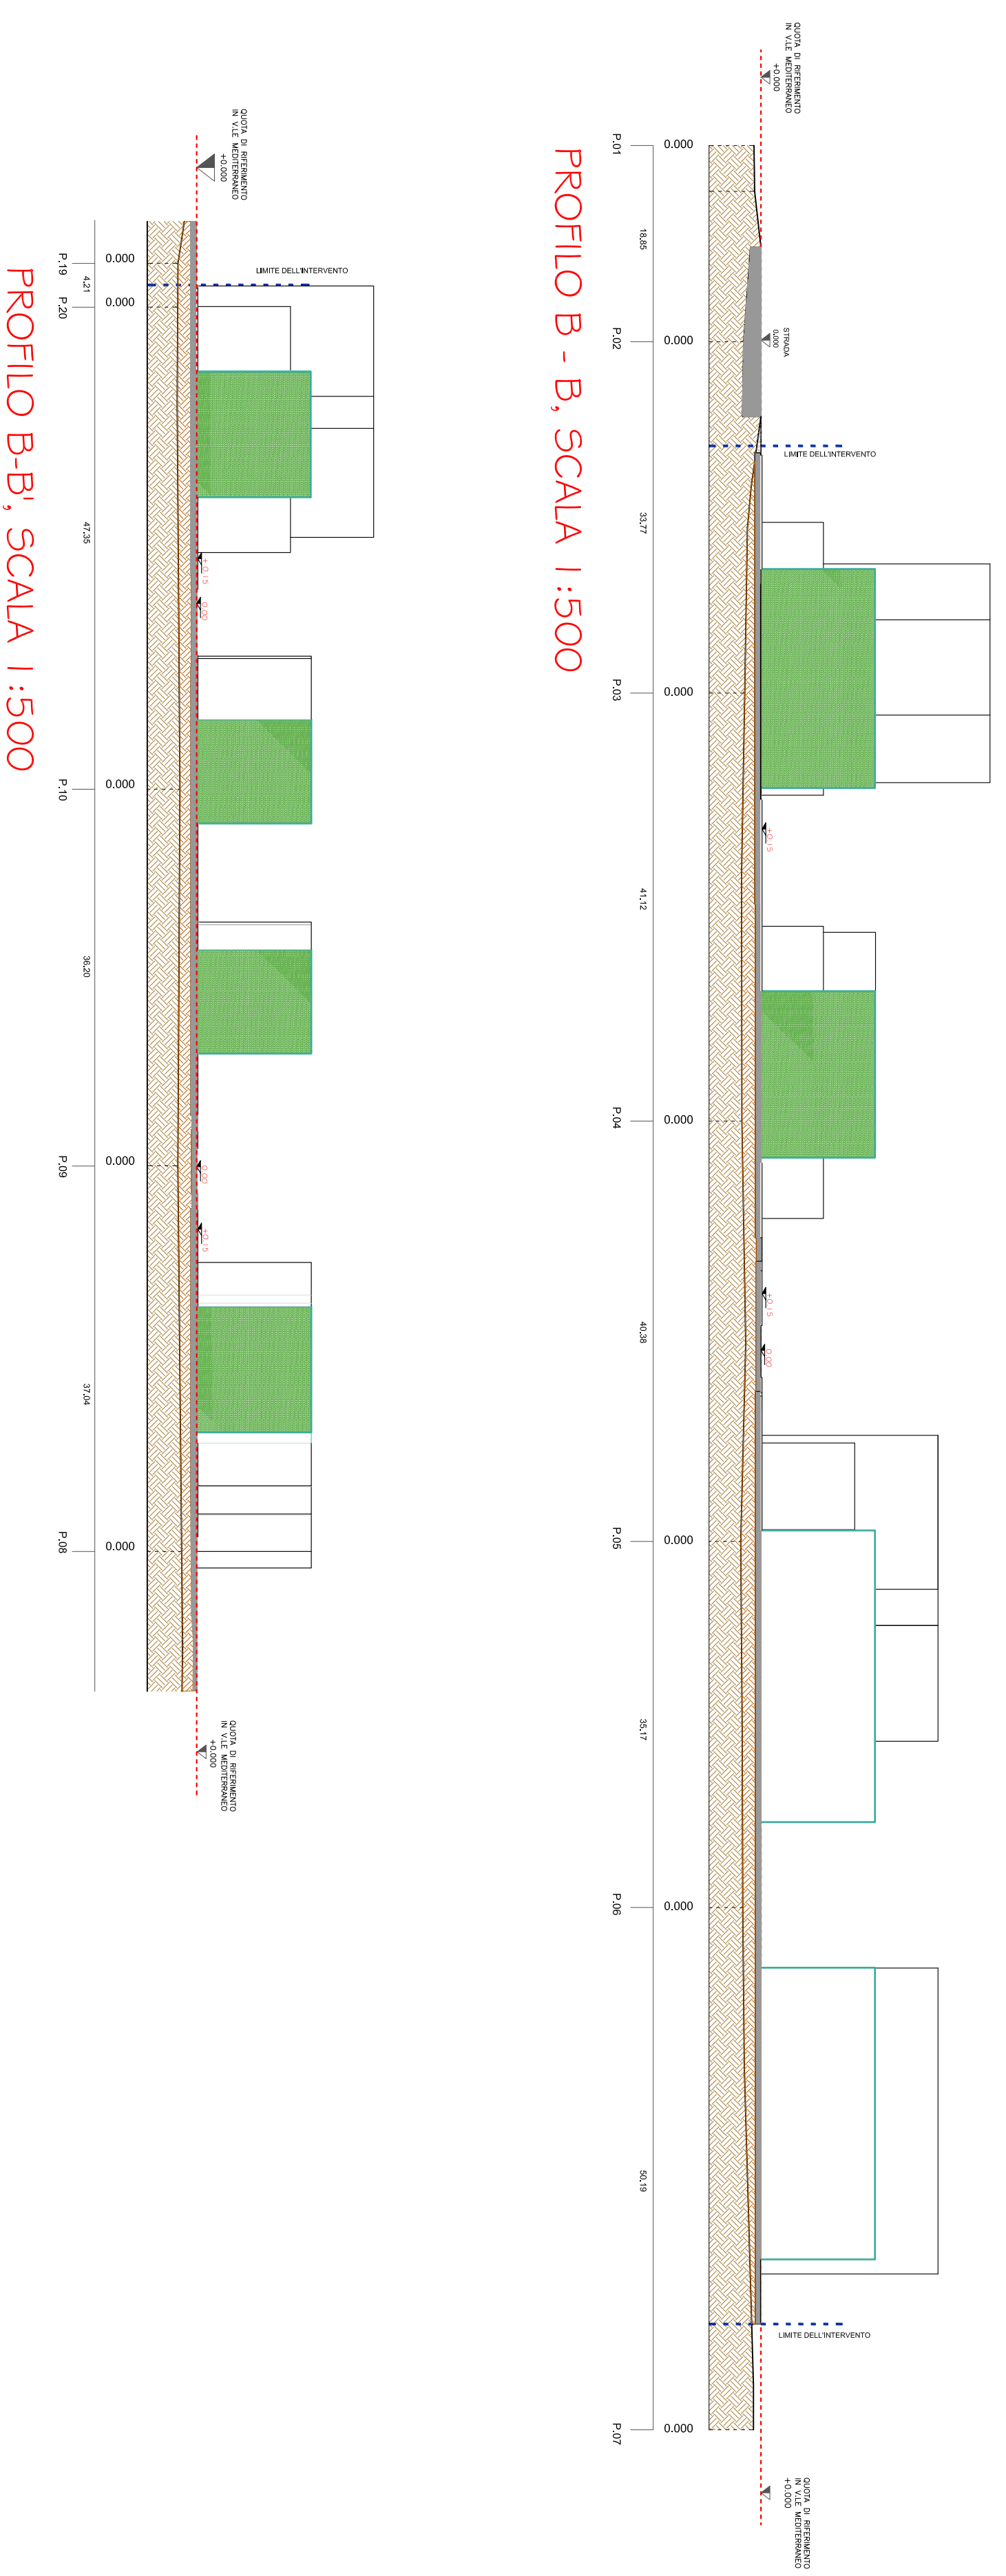


## lottizzazione

stato di fatto

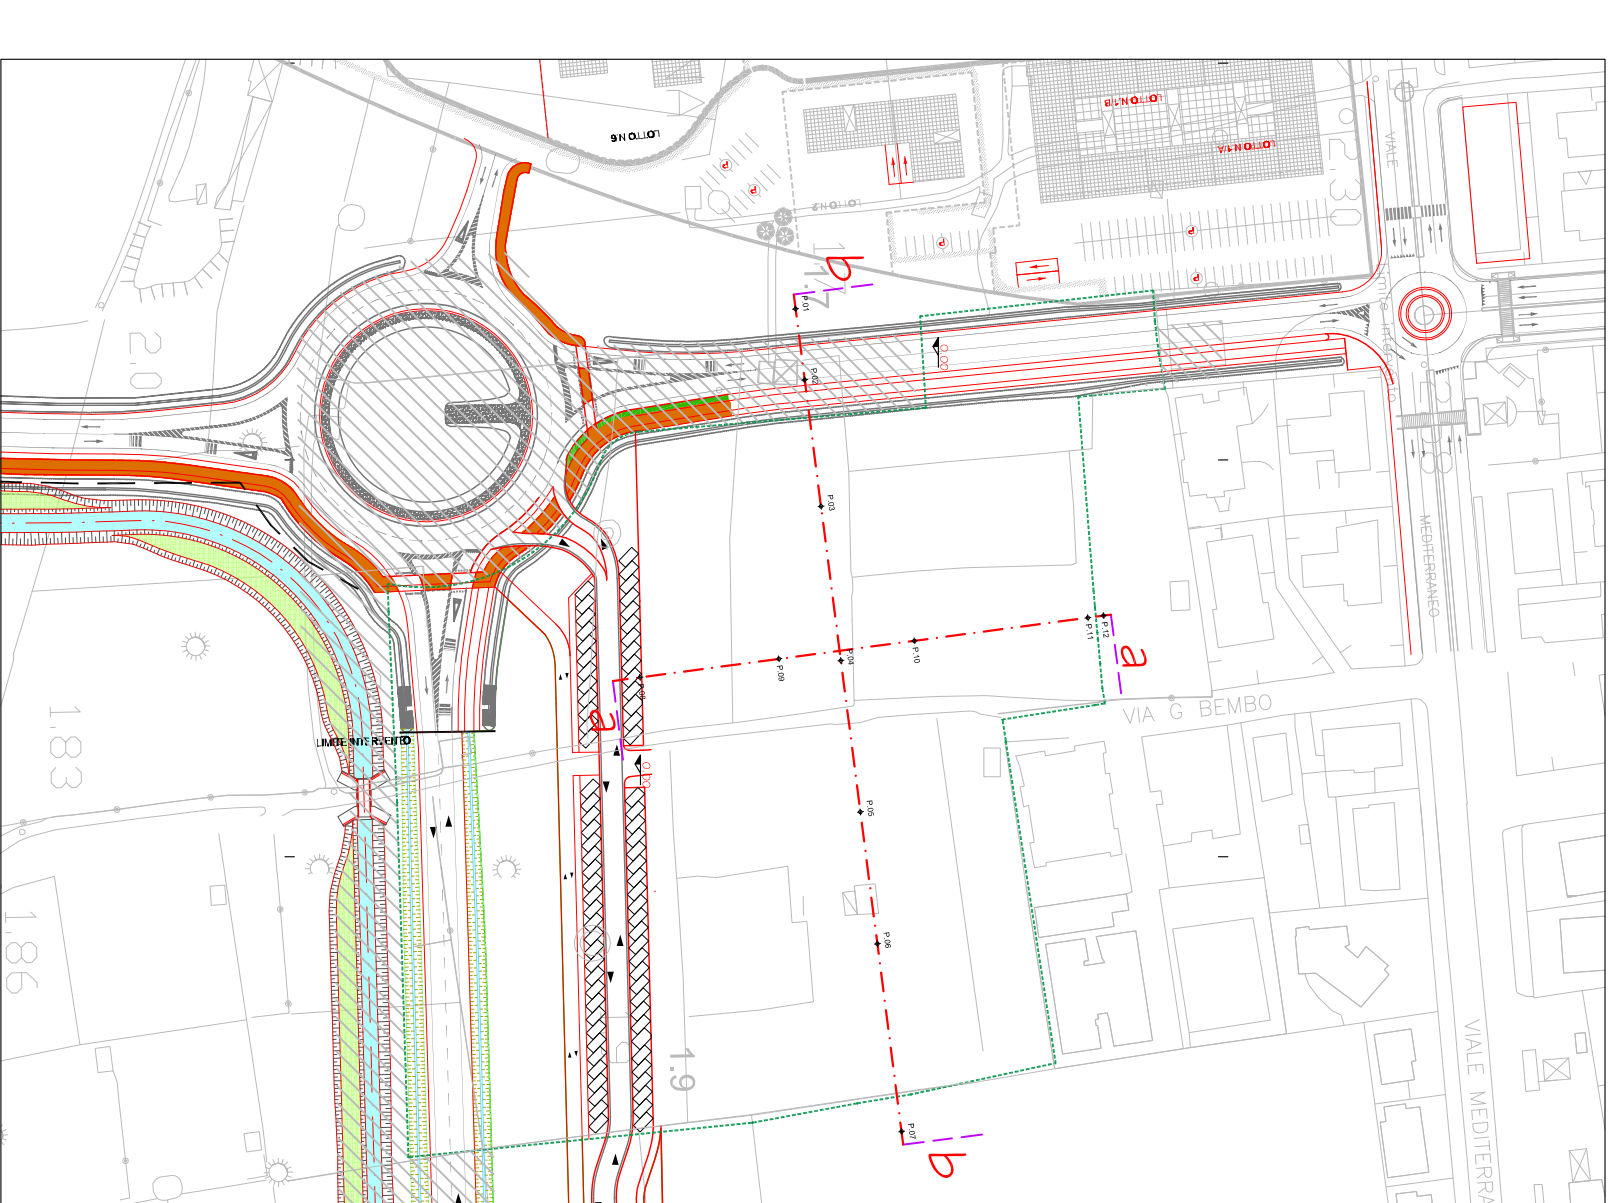

stato di progetto

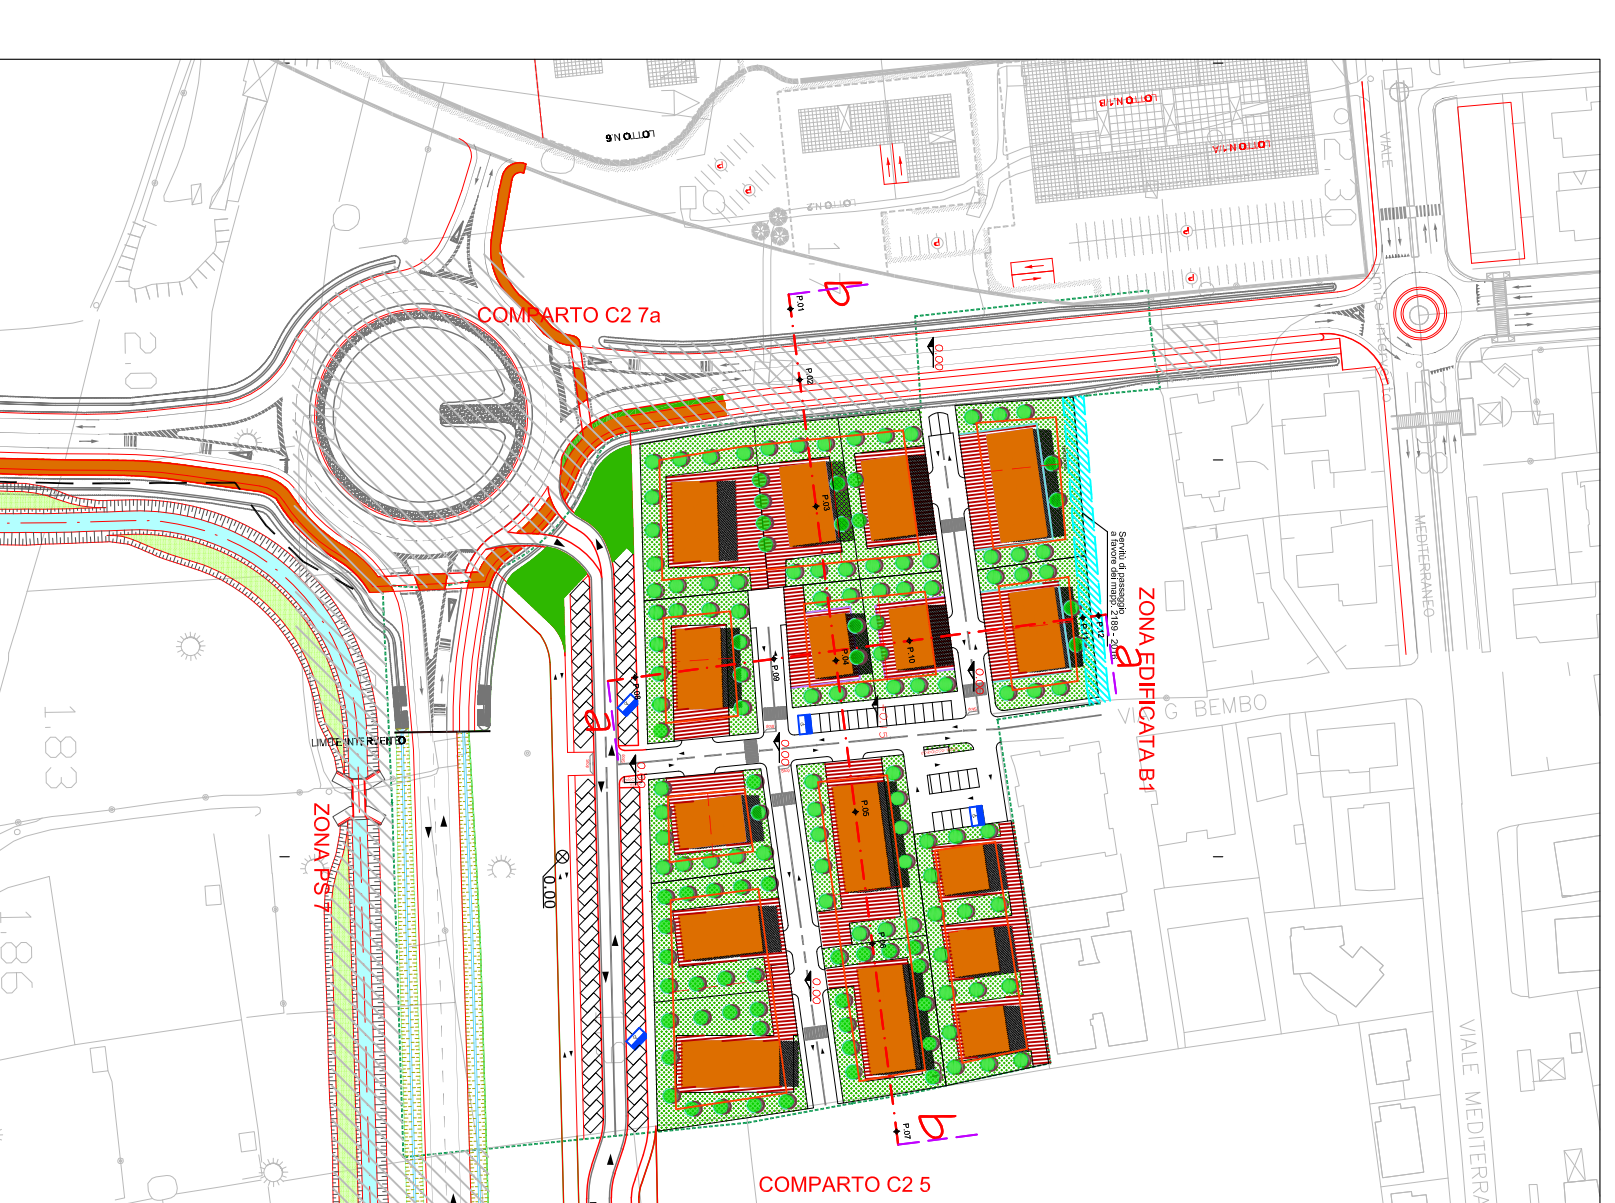

Provincia di Venezia  
Comune di Chioggia  
Proprietari' COMPARTO VLE MEDITERRANEO SUD 6  
viali Maestri del Lavoro 50, 30015 Chioggia (VE)  
oggetto richiesta attuazione SUA AIU n. 62/6  
V.le Mediterraneo sud - Chioggia

**TAV. 11**  
scala: sezione longitudinale  
varie  
data: NOVEMBRE 2020  
aggiornamenti:

progettista arch. Nico Boscolo Agostini  
via Dalmazia 6 - 30015 Chioggia (VE)  
tel/fax 0415542214 - arch.boscolonicolo@libero.it  
geom. Tiozzo Caenazzo Renzo  
P.zza Italia, 16 - 30015 Chioggia (VE)  
tel/fax 0415500211 - rtozzot@libero.it