


PROGETTO **PIANO URBANISTICO ATTUATIVO  
PIANO NORMA P.N. N°2 A - VIA TURATI**

OGGETTO **PARERI ENTI COINVOLTI**

COMMITTENTE **ARTIGIANI DORIA S.N.C. E NORDIO**

 

-	scala	<b>L</b>
	data	
<b>APRILE 2018</b>	agg.	
<small>Z: DORIA ARTIGIANI/BORGO SAN GIOVANNI -COMPARTO/Richiesta piano attuativo-2017 Progetto piano attuativo 2017.dwg</small>		

**Ingegnere Roberto Vianello - Architetto Alberto Vianello**  
V.le Mediterraneo, 557 - 30015 SOTTOMARINA DI CHIOGGIA (VE) - Tel 041490644-041491117 - Fax 0415547806 - Sito: www.vdv.it - E-mail: studio@vdv.it - P.IVA: 00497240275

Spett.le  
DORIA ARTIGIANI SNC  
VIA MARCO POLO 177  
30015 CHIOGGIA VE

p.c.  
DORIA ARTIGIANI SNC  
Trasmessa tramite EMAIL  
STUDIO@VDV.IT

**Oggetto:** Richiesta di elettrificazione lottizzazione.

Cliente DORIA ARTIGIANI SNC  
Indirizzo V MAESTRI D.LAVOR 3 30015, Comune CHIOGGIA VE  
Richiesta pervenuta il 20/03/2018

**Codice di rintracciabilità 176277907**

Gentile Cliente,

con riferimento alla richiesta in oggetto, le comunichiamo di seguito il preventivo di spesa, definito ai sensi della Delibera dell'Autorità per l'energia elettrica il gas e il servizio idrico 654/2015/R/eel e successive modifiche e integrazioni.

Il progetto è stato formulato considerando un numero di forniture complessive pari a 29, con consegna in bassa tensione. In allegato il dettaglio, per singolo Lotto, delle caratteristiche tecniche delle forniture.

In considerazione della potenza richiesta l'energia elettrica sarà consegnata alla tensione di alimentazione di 230 V  $\pm$ 10% per le forniture in bassa tensione monofase, alla tensione di alimentazione di 400 V  $\pm$ 10% per le forniture in bassa tensione trifase e di 15000 V per le forniture in Media Tensione.

L'importo complessivo è pari a 24503.85 € (IVA inclusa) ed è costituito dalle seguenti componenti di costo, calcolate in base a quanto previsto dalla Delibera dell'Autorità per l'energia elettrica il gas e il servizio idrico 654/2015/R/eel e s.m.i. (il contributo per la quota distanza è calcolato con riferimento alla/e cabina/e di trasformazione indicata/e nel dettaglio allegato):

**Componenti di costo**

**Corrispettivi di elettrificazione**

Quota distanza dalla cabina DG402003180 da 0m a 250m (185.03€ x 29 forniture BT)	5365.87 €
Quota potenza BT (€/kW 69.57 x 211.2 kW)	14693.12 €
Contributo in quota fissa a copertura degli oneri amministrativi	26.13 €

ED-17-04-2018-F0001513



Azienda certificata OHSAS 18001 - UNI EN ISO 14001 - UNI EN ISO 9001 - UNI CEI EN ISO 50001

**e-distribuzione S.p.A.** - Società con unico socio - Sede legale: 00198 Roma, Via Ombrone 2 - Registro Imprese di Roma, Codice Fiscale e Partita IVA 05779711000 - R.E.A. 922436 - Capitale Sociale 2.600.000.000 Euro i.v. - Direzione e coordinamento di Enel S.p.A.

versione 1.0

Casella postale 5555 - 85100 POTENZA

Imponibile IVA netto	20085.12 €
IVA 22%	4418.73 €
<b>TOTALE</b>	<b>24503.85 €</b>

Come previsto dall'art. 12.2 della Delibera dell'Autorità per l'energia elettrica il gas e il sistema idrico 654/2015/R/eel, in alternativa potrà versare l'importo per la sola quota distanza più il contributo in quota fissa a copertura degli oneri amministrativi che è pari a € 5392 + IVA. Da tale importo resta escluso il costo relativo alla quota potenza, che non deve essere obbligatoriamente sostenuto nella fase di lottizzazione, ma eventualmente rimandato alle fasi successive.

Resta comunque sua facoltà il pagamento parziale delle quote potenza. Per la scelta delle quote relative alle forniture richieste può utilizzare il modulo di accettazione preventivo di lottizzazione allegato compilandolo come da istruzioni.

Nel caso in cui la presente offerta venga accettata, per l'inoltro delle richieste di allacciamento dei singoli lotti, occorrerà attendere il completamento delle opere di elettrificazione primaria, indicando la denominazione della lottizzazione, il numero del lotto di riferimento e il codice di rintracciabilità citato nella presente comunicazione.

Il preventivo formulato sarà valido per un periodo di 6 mesi a partire dalla data della presente e l'importo potrà essere suscettibile di variazioni in relazione ad eventuali provvedimenti emanati dalle competenti Autorità. Oltre tale termine il suddetto preventivo dovrà ritenersi scaduto e provvederemo automaticamente all'annullamento della prestazione senza ulteriori comunicazioni.

Il lavoro necessario per eseguire la connessione è di tipo complesso.

Il tempo massimo previsto per l'esecuzione dei nostri lavori è di 50 giorni lavorativi al netto dell'ottenimento delle necessarie autorizzazioni, per il quale è stimato un tempo di 60 giorni.

La data di decorrenza della prestazione sarà pari alla data di ricezione dell'accettazione del preventivo, completa della dimostrazione di avvenuto pagamento e della copia della convenzione stipulata con il Comune, sempre che la stessa risulti conforme ai dati forniti in occasione della presentazione della richiesta.

Detta documentazione dovrà pervenire ad uno dei seguenti recapiti:

- all'indirizzo e-distribuzione S.p.A.  
Casella Postale 5555  
85100 Potenza;
- fax numero verde 800 046 674.

Resta inteso che l'esecuzione della prestazione è subordinata al ricevimento della comunicazione dell'avvenuto completamento delle opere e/o concessioni, autorizzazioni/servitù, indicate nella Specifica Tecnica consegnata.

Per quanto riguarda le opere a suo carico, evidenziamo che l'accettazione delle stesse avverrà da parte del distributore, a valle della verifica dell'avvenuta realizzazione in conformità alle prescrizioni fornite.

Azienda certificata OHSAS 18001 - UNI EN ISO 14001 - UNI EN ISO 9001 - UNI CEI EN ISO 50001

e-distribuzione S.p.A. - Società con unico socio - Sede legale: 00198 Roma, Via Ombrone 2 - Registro Imprese di Roma, Codice Fiscale e Partita IVA 05779711000 - R.E.A. 922436 - Capitale Sociale 2.600.000.000 Euro i.v. - Direzione e coordinamento di Enel S.p.A.



Il pagamento potrà essere effettuato a mezzo bonifico bancario con i seguenti riferimenti:

BANCA INTESA SANPAOLO  
IBAN IT69K030690211710000009743  
BIC K

intestato a:

e-distribuzione S.p.A. – Unità Commerciale Rete, indicando quale causale del versamento il codice di rintracciabilità 176277907

Precisiamo che qualora le competenti Autorità dovessero imporre prescrizioni tali da non consentirci la realizzazione degli impianti di rete per la connessione con la “soluzione di minimo tecnico”, l’importo relativo alla “quota distanza” indicato nel presente preventivo sarà raddoppiato, in conformità a quanto previsto dall’articolo 6.5 della Delibera dell’Autorità per l’energia elettrica il gas e il servizio idrico 654/2015/R/eel (TIC) e s.m.i.

In tal caso sarà comunque nostra cura comunicare le modalità di pagamento dell’importo integrativo, fatta ovviamente salva la rinuncia da parte SUA all’esecuzione dei lavori oggetto del presente preventivo.

Qualora decidesse, in questa fase del processo, di effettuare il pagamento dell’importo complessivo su indicato e qualora non venissero rispettati i tempi di esecuzione dei lavori precisati, le sarà corrisposto l’indennizzo automatico pari a 70.00 €, come previsto dalla Delibera dell’Autorità per l’energia elettrica il gas e il sistema idrico 646/2015/R/eel.

Per l’esecuzione della prestazione richiesta saranno necessari interventi che interesseranno anche la rete di Media Tensione e, pertanto, lo standard applicato al presente preventivo e’ pari a 30 giorni lavorativi (Tempo massimo di preventivazione per l’esecuzione di lavori sulla rete di Media Tensione - art 85 TIQE delibera AEEGSI 646/15/R/eel).



Casella postale 5555 - 85100 POTENZA

Per maggiori chiarimenti di natura tecnica è possibile rivolgersi a FERDINANDO MEMEO Tel. +390415553677 indicando il codice di rintracciabilità riportato in oggetto.

Vi ricordiamo che è a vostra disposizione il Contact Center di e-distribuzione SpA, Numero Verde 800 085 577. Il servizio è disponibile dal lunedì al venerdì dalle 9:00 alle 18:00 e il sabato dalle 9:00 alle 13:00. Potrete inoltre visitare il sito internet di e-distribuzione SpA, all'indirizzo web: [www.e-distribuzione.it](http://www.e-distribuzione.it), per informazioni, consigli utili sulle forniture di energia elettrica, servizi on-line, quali ad esempio la visualizzazione dei consumi di energia elettrica. Il sito dispone di sezioni dedicate a clienti e produttori con contenuti, schede pratiche e servizi facilmente consultabili.

Saluti

### **Falchi Carla**

#### **Il Responsabile**

Il presente documento è sottoscritto con firma digitale ai sensi dell'art. 21 del d.lgs. 82/2005. La riproduzione dello stesso su supporto analogico è effettuata da Enel Italia S.r.l. e costituisce una copia integra e fedele dell'originale informatico, disponibile a richiesta presso l'Unità emittente.

Elenco dei documenti inviati in allegato:

Dettaglio forniture lottizzazioni

Modulo di accettazione preventivo lottizzazione

Informativa Privacy

ED-17-04-2018-F0001513



Azienda certificata **OHSAS 18001 - UNI EN ISO 14001 - UNI EN ISO 9001 - UNI CEI EN ISO 50001**

**e-distribuzione S.p.A.** - Società con unico socio - Sede legale: 00198 Roma, Via Ombrone 2 - Registro Imprese di Roma, Codice Fiscale e Partita IVA 05779711000 - R.E.A. 922436 - Capitale Sociale 2.600.000.000 Euro i.v. - Direzione e coordinamento di Enel S.p.A.

versione 1.0

Casella postale 5555 - 85100 POTENZA

## DETTAGLIO FORNITURE LOTTIZZAZIONI

Lotto	TF	NF	PR (kW)	PDR (kW)	TPDR (kW)	TPR (kW)	T/F	Distanza Cabina (scaglione)	Nome cabina	Quota Distanza (euro)	Totale Quota Distanza (euro)	Quota Potenza (euro)	Totale Quota Potenza (euro)
1	AU	2	15	16.5	33	30	BT	0 - 250	DG40200 3180	185.03	370.06	69.57	2295.80
	UD	27	6	6.6	178.2	162	BM	0 - 250	DG40200 3180	185.03	4995.81	69.57	12397.32
TOTALE											5365.87		14693.12

Legenda:

- **TF:** Tipologia Fornitura – Valori ammessi:  
AU Altri Usi  
UD Uso domestico
- **NF:** Numero forniture con caratteristiche comuni;
- **PR:** Potenza Richiesta;
- **PDR:** Potenza Disponibile Richiesta;
- **TPDR:** Totale Potenza disponibile Richiesta (NF \* PDR);
- **TPR:** Totale Potenza richiesta (NF \* PR);
- **T/F:** Tensione / Fasi – Valori ammessi:  
BM Bassa Tensione Monofase  
BT Bassa Tensione Trifase  
MT Media Tensione
- **Quota Distanza (euro):** Se l'importo è pari a 0, la quota è stata già pagata nella precedente lottizzazione;

ED-17-04-2018-F0001513



Azienda certificata OHSAS 18001 - UNI EN ISO 14001 - UNI EN ISO 9001 - UNI CEI EN ISO 50001

e-distribuzione S.p.A. - Società con unico socio - Sede legale: 00198 Roma, Via Ombrone 2 - Registro Imprese di Roma, Codice Fiscale e Partita IVA 05779711000 - R.E.A. 922436 - Capitale Sociale 2.600.000.000 Euro i.v. - Direzione e coordinamento di Enel S.p.A.

versione 1.0

## Richiesta di elettrificazione lottizzazione Modulo di accettazione preventivo

**Codice rintracciabilità: 176277907**

Il sottoscritto

Nome ..... cognome .....  
nato a ....., il .....  
in ..... qualità di ..... richiedente/rappresentante ..... legale ..... della  
società .....  
codice fiscale/P.IVA ..... residenza/sede  
legale ..... nel comune  
di ....., Provincia di (.....).

### Dichiara:

di aver preso visione e di accettare integralmente il preventivo di spesa individuato dal codice rintracciabilità sopraindicato, le condizioni esposte e quanto altro specificato nella comunicazione di e-distribuzione del ...../...../..... (Lettera LOTTIZZAZIONI per Cliente Finale/Trader).

### Allega:

- Copia della convenzione stipulata con il comune
- Attestazione di pagamento come da dettaglio indicato:

ED-17-04-2018-F0001513



Azienda certificata OHSAS 18001 - UNI EN ISO 14001 - UNI EN ISO 9001 - UNI CEI EN ISO 50001

e-distribuzione S.p.A. - Società con unico socio - Sede legale: 00198 Roma, Via Ombrone 2 - Registro Imprese di Roma, Codice Fiscale e Partita IVA 05779711000 - R.E.A. 922436 - Capitale Sociale 2.600.000.000 Euro i.v. - Direzione e coordinamento di Enel S.p.A.

versione 1.0

Casella postale 5555 - 85100 POTENZA

Identificativo Lottizzazione:		Lottizzazione PIANO NORMA PN 2A							
Id Fornitura	Identificativo Lotto	Distanza in metri	Tipo Utenza	Tipologia Elettrificazione	Potenza	Importo quota distanza	QD Pagato	Importo quota potenza	QP Pagato
1	1	200	BM	Residenziale	6.6	185.03	X	459.16	
2	1	200	BM	Residenziale	6.6	185.03	X	459.16	
3	1	200	BM	Residenziale	6.6	185.03	X	459.16	
4	1	200	BM	Residenziale	6.6	185.03	X	459.16	
5	1	200	BM	Residenziale	6.6	185.03	X	459.16	
6	1	200	BM	Residenziale	6.6	185.03	X	459.16	
7	1	200	BM	Residenziale	6.6	185.03	X	459.16	
8	1	200	BM	Residenziale	6.6	185.03	X	459.16	
9	1	200	BM	Residenziale	6.6	185.03	X	459.16	
10	1	200	BM	Residenziale	6.6	185.03	X	459.16	
11	1	200	BM	Residenziale	6.6	185.03	X	459.16	
12	1	200	BM	Residenziale	6.6	185.03	X	459.16	
13	1	200	BM	Residenziale	6.6	185.03	X	459.16	
14	1	200	BM	Residenziale	6.6	185.03	X	459.16	
15	1	200	BM	Residenziale	6.6	185.03	X	459.16	
16	1	200	BM	Residenziale	6.6	185.03	X	459.16	
17	1	200	BM	Residenziale	6.6	185.03	X	459.16	
18	1	200	BM	Residenziale	6.6	185.03	X	459.16	
19	1	200	BM	Residenziale	6.6	185.03	X	459.16	
20	1	200	BM	Residenziale	6.6	185.03	X	459.16	
21	1	200	BM	Residenziale	6.6	185.03	X	459.16	
22	1	200	BM	Residenziale	6.6	185.03	X	459.16	
23	1	200	BM	Residenziale	6.6	185.03	X	459.16	
24	1	200	BM	Residenziale	6.6	185.03	X	459.16	
25	1	200	BM	Residenziale	6.6	185.03	X	459.16	
26	1	200	BM	Residenziale	6.6	185.03	X	459.16	
27	1	200	BM	Residenziale	6.6	185.03	X	459.16	
28	1	200	BT	Residenziale	16.5	185.03	X	1147.90	
29	1	200	BT	Residenziale	16.5	185.03	X	1147.90	
Maggiori Oneri dovuti							0		
Onere Amministrativo							26.13		
<b>Totale</b>									

- Compilare in funzione delle quote versate per ciascuna fornitura richiesta;
- In corrispondenza di ogni fornitura, nelle colonne QD pagato e QP pagato, indicare con una X l'effettuato pagamento;

Azienda certificata OHSAS 18001 - UNI EN ISO 14001 - UNI EN ISO 9001 - UNI CEI EN ISO 50001

e-distribuzione S.p.A. - Società con unico socio - Sede legale: 00198 Roma, Via Ombrone 2 - Registro Imprese di Roma, Codice Fiscale e Partita IVA 05779711000 - R.E.A. 922436 - Capitale Sociale 2.600.000.000 Euro i.v. - Direzione e coordinamento di Enel S.p.A.





Casella postale 5555 - 85100 POTENZA

- Laddove la X è già presente il pagamento si intende obbligatorio per l'effettiva accettazione del preventivo;
- Il totale da pagare è ottenuto sommando gli importi contrassegnati con la X nelle colonne QD pagato, QP pagato, l'importo dei maggiori oneri dovuti e gli oneri amministrativi.
- **Gli importi indicati sono da considerarsi al netto di IVA.**

DATA

FIRMA

---

---

ED-17-04-2018-F0001513



Azienda certificata **OHSAS 18001 - UNI EN ISO 14001 - UNI EN ISO 9001 - UNI CEI EN ISO 50001**

**e-distribuzione S.p.A.** - Società con unico socio - Sede legale: 00198 Roma, Via Ombrone 2 - Registro Imprese di Roma, Codice Fiscale e Partita IVA 05779711000 - R.E.A. 922436 - Capitale Sociale 2.600.000.000 Euro i.v. - Direzione e coordinamento di Enel S.p.A.

versione 1.0

## INFORMATIVA AL CLIENTE SUL TRATTAMENTO DEI DATI PERSONALI

Gentile Cliente,

con l'accettazione del Preventivo di spesa relativo all'allacciamento collettivo richiesto, Lei ci autorizza a trattare alcuni suoi dati personali da Lei forniti il cui conferimento rappresenta condizione essenziale per l'esecuzione di quanto previsto nel Preventivo suddetto (da qui in avanti: Preventivo). e-distribuzione S.p.A. Le garantisce l'assoluto rispetto delle norme di legge in materia di diritto alla privacy (D.Lgs.196/2003 e successive modificazioni ed integrazioni) con riguardo a tutti i dati acquisiti nei propri archivi in occasione delle operazioni contrattuali.

Salvo diverso espresso consenso, i dati da Lei forniti verranno utilizzati esclusivamente per l'esecuzione di quanto previsto nel Preventivo per fornire informazioni e documentazione connesse al Preventivo da Lei sottoscritto e per il monitoraggio della qualità del servizio prestato dalla nostra società. Tutti i dati acquisiti potranno essere comunicati a società controllate o collegate e/o a terzi fornitori di servizi ai fini dell'esecuzione del Preventivo e/o del sopraindicato monitoraggio. I dati forniti possono venire a conoscenza dei soggetti preposti alla gestione del Preventivo, in qualità di Incaricati del trattamento (art. 30 del D.Lgs 196/2003).

A questo proposito Le segnaliamo:

- che il trattamento è realizzato attraverso le operazioni previste dal D.Lgs. 196/2003 e successive modificazioni e integrazioni, con l'ausilio di strumenti informatici ed è svolto da personale di e-distribuzione addetto alle unità preposte al trattamento medesimo e/o da soggetti terzi che abbiano con essa rapporti di servizio;
- che l'acquisizione dei dati che le Le sono stati o le potranno essere richiesti è il presupposto indispensabile per la esecuzione di quanto previsto nel Preventivo di spesa per l'allaccio collettivo richiesto e per tutte le conseguenti operazioni di suo interesse.
- che Lei, quale soggetto interessato, ha facoltà di esercitare i diritti previsti dall'art.7 della suddetto D.L.gs., che di seguito per completezza si riporta, ed in particolare ha il diritto di conoscere, in ogni momento, quali sono i suoi dati e come essi vengono utilizzati. Ha anche il diritto di farli aggiornare, integrare, rettificare o cancellare, chiederne il blocco e opporsi al loro trattamento.

Art. 7 del D.Lgs 196/2003

1. l'interessato ha diritto di ottenere la conferma dell'esistenza o meno di dati personali che lo riguardano, anche se non ancora registrati, e la loro comunicazione in forma intellegibile
2. l'interessato ha diritto di ottenere l'indicazione:
  - a) dell'origine dei dati personali;
  - b) delle finalità e modalità del trattamento;
  - c) della logica applicata in caso di trattamento effettuato con l'ausilio di strumenti elettronici;
  - d) degli estremi identificativi del titolare, dei responsabili e del rappresentante designato ai sensi dell'art. 5, comma 2;
  - e) dei soggetti o delle categorie di soggetti ai quali i dati personali possono essere comunicati o che possono venire a conoscenza in qualità di rappresentante designato nel territorio dello Stato, di responsabili o incaricati.
3. l'interessato ha diritto di ottenere
  - a) l'aggiornamento, la rettificazione ovvero, quando vi ha interesse, l'integrazione dei dati.
  - b) la cancellazione, la trasformazione in forma anonima o il blocco dei dati trattati in violazione di legge, compresi quelli di cui non è necessaria la conservazione in relazione agli scopi per i quali i dati sono raccolti o successivamente trattati
  - c) l'attestazione che le operazioni di cui alle lettere a) e b) sono state portate a conoscenza, anche per quanto riguarda il loro contenuto, di coloro ai quali i dati sono stati comunicati o diffusi, eccettuato il caso in cui tale adempimento si rivela impossibile o comporta un impiego di mezzi manifestamente sproporzionato rispetto al diritto tutelato.
4. l'interessato ha diritto di opporsi in tutto o in parte:
  - a) per motivi legittimi al trattamento dei dati personali che lo riguardano, ancorché pertinenti allo scopo della raccolta;
  - b) al trattamento dei dati personali che lo riguardano a fini di invio di materiale pubblicitario o di vendita diretta o per il compimento di ricerche di mercato o di comunicazione commerciale.


Le richieste di cui all'art.7 del D.Lgs. 196/2003 potranno essere indirizzate al Responsabile della Funzione Servizi Commerciali di Rete di e-distribuzione, nella sua qualità di Responsabile del trattamento (art. 29 del D.lgs. 196/2003) domiciliato per la carica presso la sede della società in VIA OMBRONE 2 - 00198 ROMA. Le rappresentiamo, inoltre, che il Titolare del trattamento dei dati (art. 28 del D.L.gs. 196/2003) è e-distribuzione, nella persona del Presidente del Consiglio di Amministrazione, domiciliato presso la sede della società in VIA OMBRONE 2 - 00198 ROMA.






TELECOM ITALIA S.p.A.  
 Ing. Roberto Vianello

- LEGENDA**
- PERIMETRO COMPARTO
  - STANDARD - VERDE PUBBLICO (S.N.P. DI PROGETTO 475 MQ)
  - STANDARD - PARCHEGGI PUBBLICI (S.N.P. DI PROGETTO 1270 MQ)
  - VIALITÀ PUBBLICA (DA CEDERE AL COMUNE)
  - MARGAPIEDI (DA CEDERE AL COMUNE)
  - PERIMETRO MASSIMO INGOMBRO
- LEGENDA**
- 3 TUBI CORRUGATI per esterni (tiscio all'interno) diametro 63mm
  - TUBO CORRUGATO per esterni (tiscio all'interno) diametro 125mm
  - POZZETTO 60x60 con adeguato chiusura in ghisa d400
  - POZZETTO 60x120 con adeguato chiusura in ghisa d400
  - POZZETTO 47x47 con adeguato chiusura in ghisa
  - COLONNINA RIPARTILINEE FORNITURA TELECOM
  - ARMADIETTO RIPARTILINEE D'INTERNO FORNITURA TELECOM

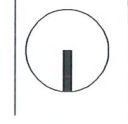



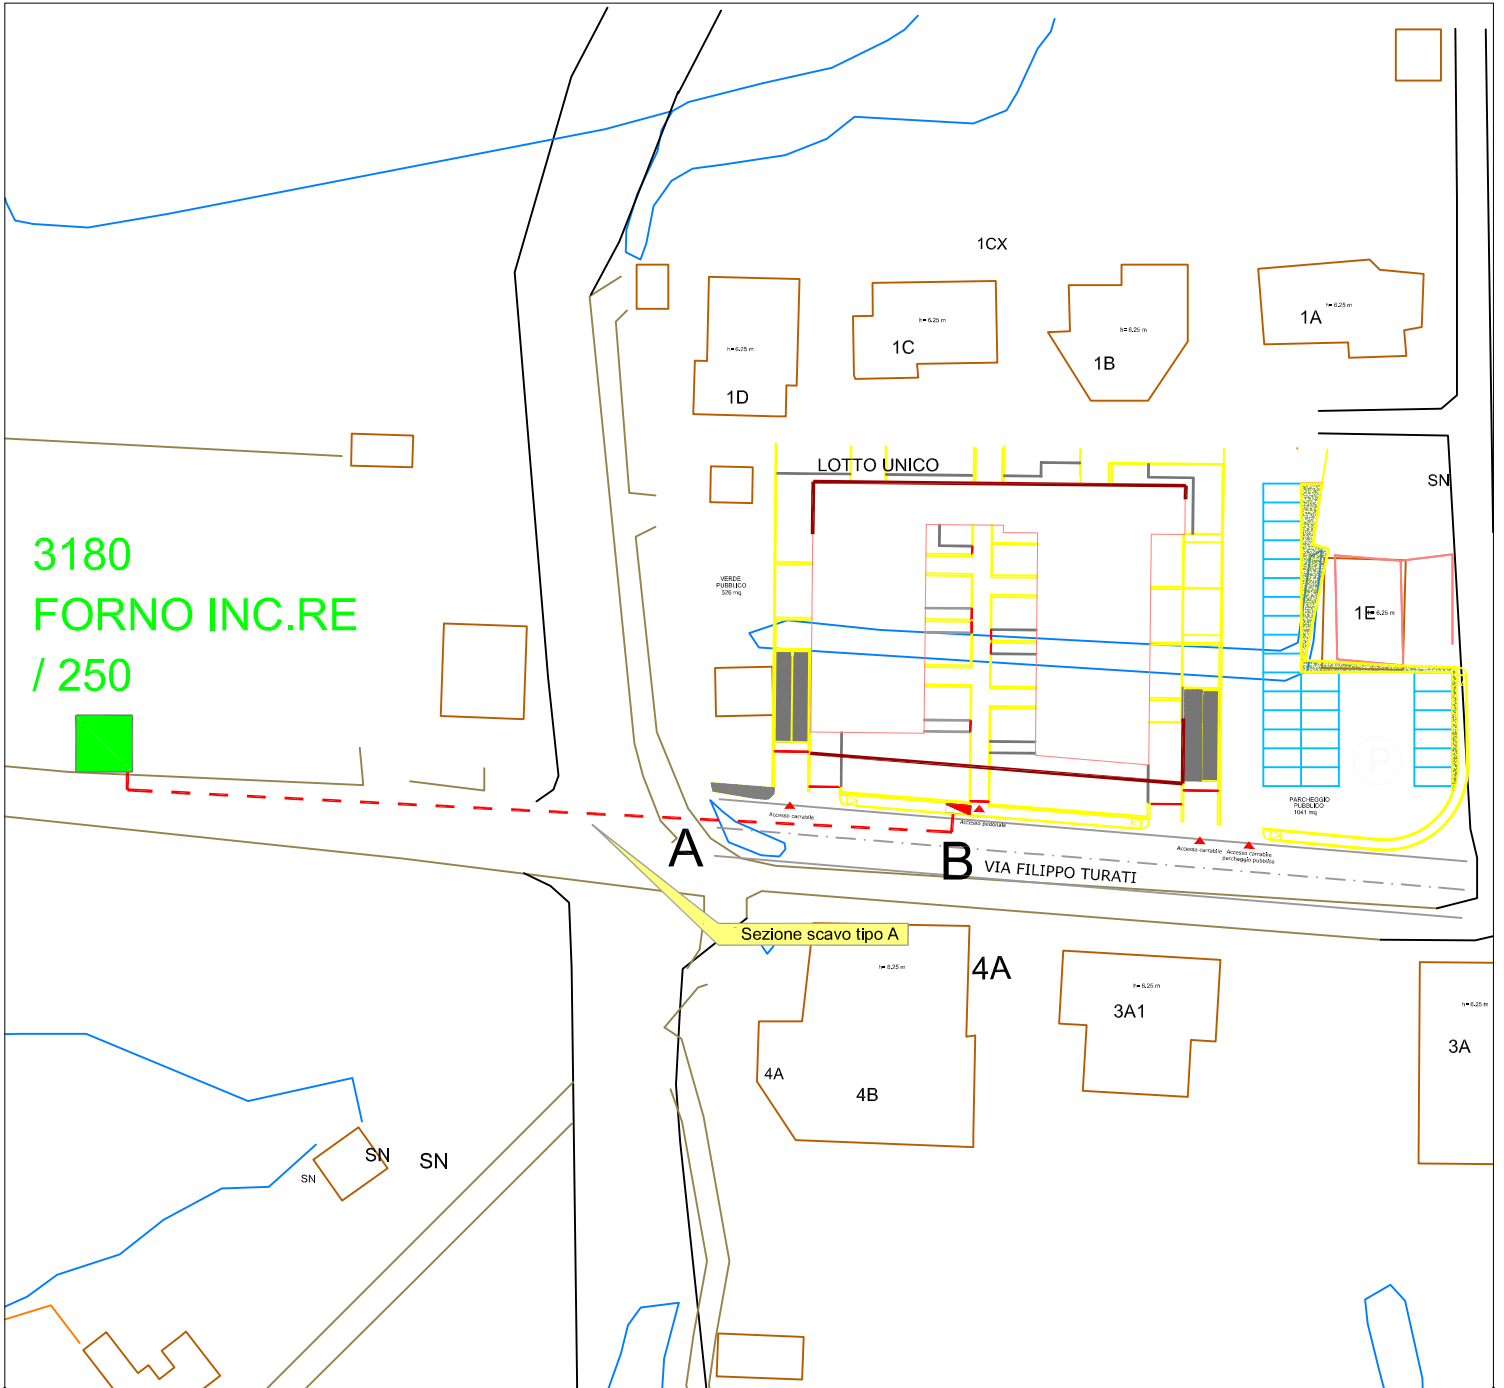

3180  
FORNO INC.RE  
/ 250




A

B

VIA FILIPPO TURATI

Sezione scavo tipo A

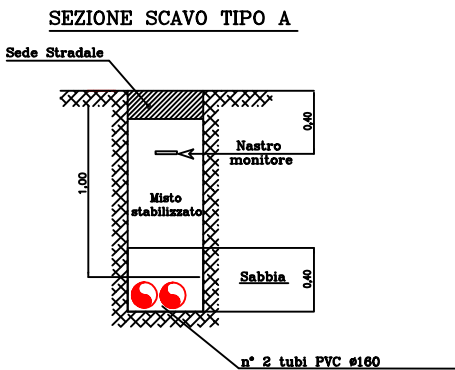

**LEGENDA**



Cabina Enel esistente



Cassetta di sezionamento stradale di nuova posa



Nuova linea BT Al 3x1x240+150 in cavo  
sotterraneo in progetto (nel tratto A-B  
prevedere solo n.1 tubo)

**PLANIMETRIA SPECIFICA TECNICA**

Nuova lottizzazione Doria Artigiani snc in via Maestri del lavoro, sita in comune di Chioggia (VE)

e-distribuzione  
Divisione Infrastrutture e Reti  
Macro Area Territoriale Nord  
Zona di Venezia  
Unità operativa di Dolo

Scala 1:1000

DATA  
05/04/2018

PREVENTIVO  
2046652

TECNICO  
Memeo F.

FIRMA  
*Felipe Luis Memeo*

Prot. n° 19846 /2018/UB/lb/fp  
Servizio Idrico Integrato  
Fognatura e Depurazione  
Conduz. Manutenz. Reti Fognarie Chioggia

Chioggia, 14.03.2018

Spett.le

**Artigiani Doria snc & Nordio**

Via M. Polo, 177  
30015 Chioggia VE

e p.c. **Studio Tecnico Associato Multimpianti**

Via M. Polo 68/a  
30015 CHIOGGIA VE

Inviata via pec: [danielechielon.boscolo@pec.eppi.it](mailto:danielechielon.boscolo@pec.eppi.it)

**OGGETTO:** *Parere tecnico di fattibilità Piano Urbanistico Attuativo – Z.T.O. C2 – P.N. n°2  
– Via Turati a Chioggia VE*

A seguito della nota inviata dalla ditta Artigiani Doria Snc & Nordio, acquisita gli atti il 02.03.2018 prot. n. 16536, relativa alla richiesta di rilascio del parere tecnico di fattibilità per la progettazione delle reti di acquedotto e fognatura a servizio della futura area di lottizzazione individuata con il Piano Urbanistico Attuativo Z.T.O. C2 – P.N. n°2 – Via Turati a Borgo San Giovanni a Chioggia VE, questa Società comunica che la zona è servita attualmente da una rete di acqua potabile ma non è servita dalla rete di fognatura nera. Esiste inoltre in via Turati un tratto di rete di acque bianche che recapita nel fosso consortile.

In questa fase progettuale Veritas SpA, dopo aver valutato il progetto generale e gli elaborati forniti dai lottizzanti, rilascia il proprio parere di fattibilità per la realizzazione delle opere indicate nella documentazione presentata, con le seguenti prescrizioni.

#### *Rete acquedotto*

Considerato che la rete idrica esiste già, Veritas provvederà a realizzare i nuovi allacciamenti per le utenze e per l'idrante antincendio a seguito della presentazione della richiesta da parte del lottizzante nel momento in cui verranno costruiti gli impianti dell'edificio;

#### *Rete fognatura Nera*

L'installazione di un pozzetto di cacciata, a monte della rete nera, verrà valutato dopo aver rilevato le quote reali di partenza e arrivo della nuova condotta.

#### *Rete fognatura Bianca*

Le acque meteoriche raccolte nella lottizzazione dovranno essere convogliate nel rete di acque bianche presenti in via Turati e non dovranno aver nessun collegamento con la futura nuova rete acque nere.

Durante le successive fasi progettuali il lottizzante dovrà sottoporre alla Veritas il progetto esecutivo corredato di profili con quote reali, specifiche tecniche dei materiali impiegati, eventuali convenzioni per la cessione delle aree pubbliche, ed altra documentazione necessaria per valutare ed approvare l'opera.

Inoltre si ricorda che ogni singolo intervento che produce uno scarico fognario, dovrà essere autorizzato dalla scrivente in modo autonomo secondo le procedure e la normativa in vigore al momento della richiesta.

Cordiali saluti.

- ing. Umberto Benedetti -  
Divisione Servizio Idrico Integrato



Spett.le Ditta  
Artigiani Doria S.n.c. & altri  
**C/o Studio Marangon ing. Denis**  
via Morara n.° 4/2  
**45010 - Rosolina (RO)**

E p.c. Spett.le  
**Comune di Chioggia**  
*Edilizia Privata*  
**30015 - Chioggia (VE)**

**OGGETTO** : **Parere idraulico** riguardante la nuova lottizzazione "Piano Norma 2A", ricadente in via Filippo Turati località Borgo S. Giovanni del Comune di Chioggia (VE) - Foglio 36 mappali: 81, 84, 313, 316, 1382. (Permesso di Costruire n.° 29419 del 23/06/2017)

In risposta alla Vs. Spett.le nota pervenuta in data 7/3/2018 prot. n.° 3107, relativa alle opere in oggetto, considerata l'entità dell'opera, le ordinanze del "*Commissario Delegato per l'emergenza concernete gli eccezionali eventi meteorici del 26 settembre 2007*" ed i "*Primi indirizzi e raccomandazioni per l'applicazione delle ordinanze nn. 2, 3 e 4 del 22.01.2008 in materia di prevenzione dal rischio idraulico*" lo scrivente Consorzio di Bonifica esaminata la documentazione trasmessa,

**rilascia il richiesto parere idraulico**

alle seguenti condizioni:

- Le opere d'urbanizzazione citate in oggetto dovranno essere realizzate in conformità alla relazione tecnica di compatibilità idraulica ed elaborato grafico Tavola Unica allegati alla domanda;
- Dovrà essere garantito il deflusso idraulico delle aree circostanti, eventualmente attraverso uno scarico il quale risulti indipendente dalla rete delle acque meteoriche dell'ambito d'intervento in esame;
- A fronte dell'impermeabilizzazione del territorio in seguito alle opere d'urbanizzazione, si prescrive che all'interno dell'area d'intervento siano creati dei volumi d'invaso per una quantità almeno pari a quanto indicato nella relazione tecnica e nell'elaborato grafico allegati alla domanda;
- Gli invasi che dovranno costituire un sistema chiuso con il recapito esterno, saranno recuperati completamente attraverso la rete d'acque meteoriche e la vasca di laminazione con moduli di tipo drening, previsti all'interno dell'ambito;
- Gli invasi richiesti dovranno essere invasati sotto la soglia stramazzante ubicata all'interno del manufatto di regolazione della portata, costituito da un sostegno idraulico dotato di luce di fondo tarata per lo scarico di 10 l/sec/ha;
- La rete delle acque meteoriche dovrà scaricare nella condotta stradale lungo via Filippo Turati, come evidenziato nella Tavola Unica, afferente allo scolo consorziale "Rio di Vallesella";
- La manutenzione di tutto il sistema sopradescritto, sarà a completo carico della Ditta richiedente o futuri aventi diritto.

Inoltre, la Ditta in indirizzo o futuri aventi diritto sono invitati a adottare i seguenti indirizzi:

- Fissare il piano d'imposta dei fabbricati sempre superiore di almeno 20÷40 centimetri rispetto al piano stradale o al piano campagna medio circostante;
- Evitare la realizzazione di piani interrati o seminterrati. In alternativa l'impermeabilizzare i piani interrati stessi al di sotto del piano d'imposta di cui sopra e prevedere le aperture (comprese rampe e bocche di lupo) solo a quote superiori;
- Limitare le impermeabilizzazioni del suolo. In particolare le pavimentazioni dei parcheggi dovranno essere realizzate con materiali drenanti su opportuno sottofondo che ne garantisca l'efficienza, con l'unica deroga per i parcheggi destinati alle persone disabili;
- I pluviali, ove è possibile, dovranno scaricare superficialmente.

La data d'esecuzione dei lavori dovrà essere comunicata all'Ufficio Tecnico consorziale per i necessari controlli ed eventuali disposizioni esecutive del caso, con almeno tre giorni d'anticipo.

La Ditta in indirizzo o futuri aventi diritto sono comunque responsabili della mancata osservanza delle norme di cui sopra.

Il presente parere idraulico viene rilasciato dallo scrivente Consorzio ai soli fini idraulici e sotto l'osservanza delle vigenti disposizioni di Legge, nonché senza pregiudizio d'eventuali diritti di terzi e delle proprietà confinanti, **salva ogni altra prescrizione dell'Amministrazione Comunale competente per territorio.**

Distinti saluti.



IL DIRETTORE  
(ing. Francesco Veronese)

PN/sd.

Allegati: n.° 2 copie Valutazione di Compatibilità Idraulica + 2 copie Tavola Unica.-  
Parere n. 92/2018 del 16/3/2018