

PROGETTO PER LA REALIZZAZIONE DI UNA STRUTTURA LINEA FUNZIONALE ALLA GESTIONE DELLA RISERVA NATURALE INTEGRALE DI BOSCO NORDIO

**IMMOBILE**

Indirizzo: S.S. Roma 50 - 30015 CHIOGGIA (VE)  
Catasto Terreni: Foglio 82 - Particella 18 - Fabbricato non censito  
Catasto Fabbricati: Fabbricato non censito

**PROGETTO**

**VENETO AGRICOLTURA - U.C. Riserve, Aree Naturali Protette**  
Via dell'Università, 14 - 35020 - LEGNANO (PD)  
Tel. 049 8235711 - Fax. 049 8235815  
Tel. 049 8235701 - Fax. 049 8235710

PROGETTISTA: Dott. For. Federico Vianello

RESPONSABILE DEL PROGETTO: Dott.ssa For. Paola Bario

**COMMITTENTE**

**VENETO AGRICOLTURA**  
Via dell'Università, 14 - 35020 - LEGNANO (PD)  
Tel. 049 8235711 - Fax. 049 8235815  
Cod. Fisc. 92121320284

**TAV. 3:**


**ELABORATO**

**STATO DI PROGETTO:**

SCALA 1:50

SPAZIO RISERVATO ALL'AMMINISTRAZIONE

# COMUNE di CHIOGGIA - Prov. di VENEZIA

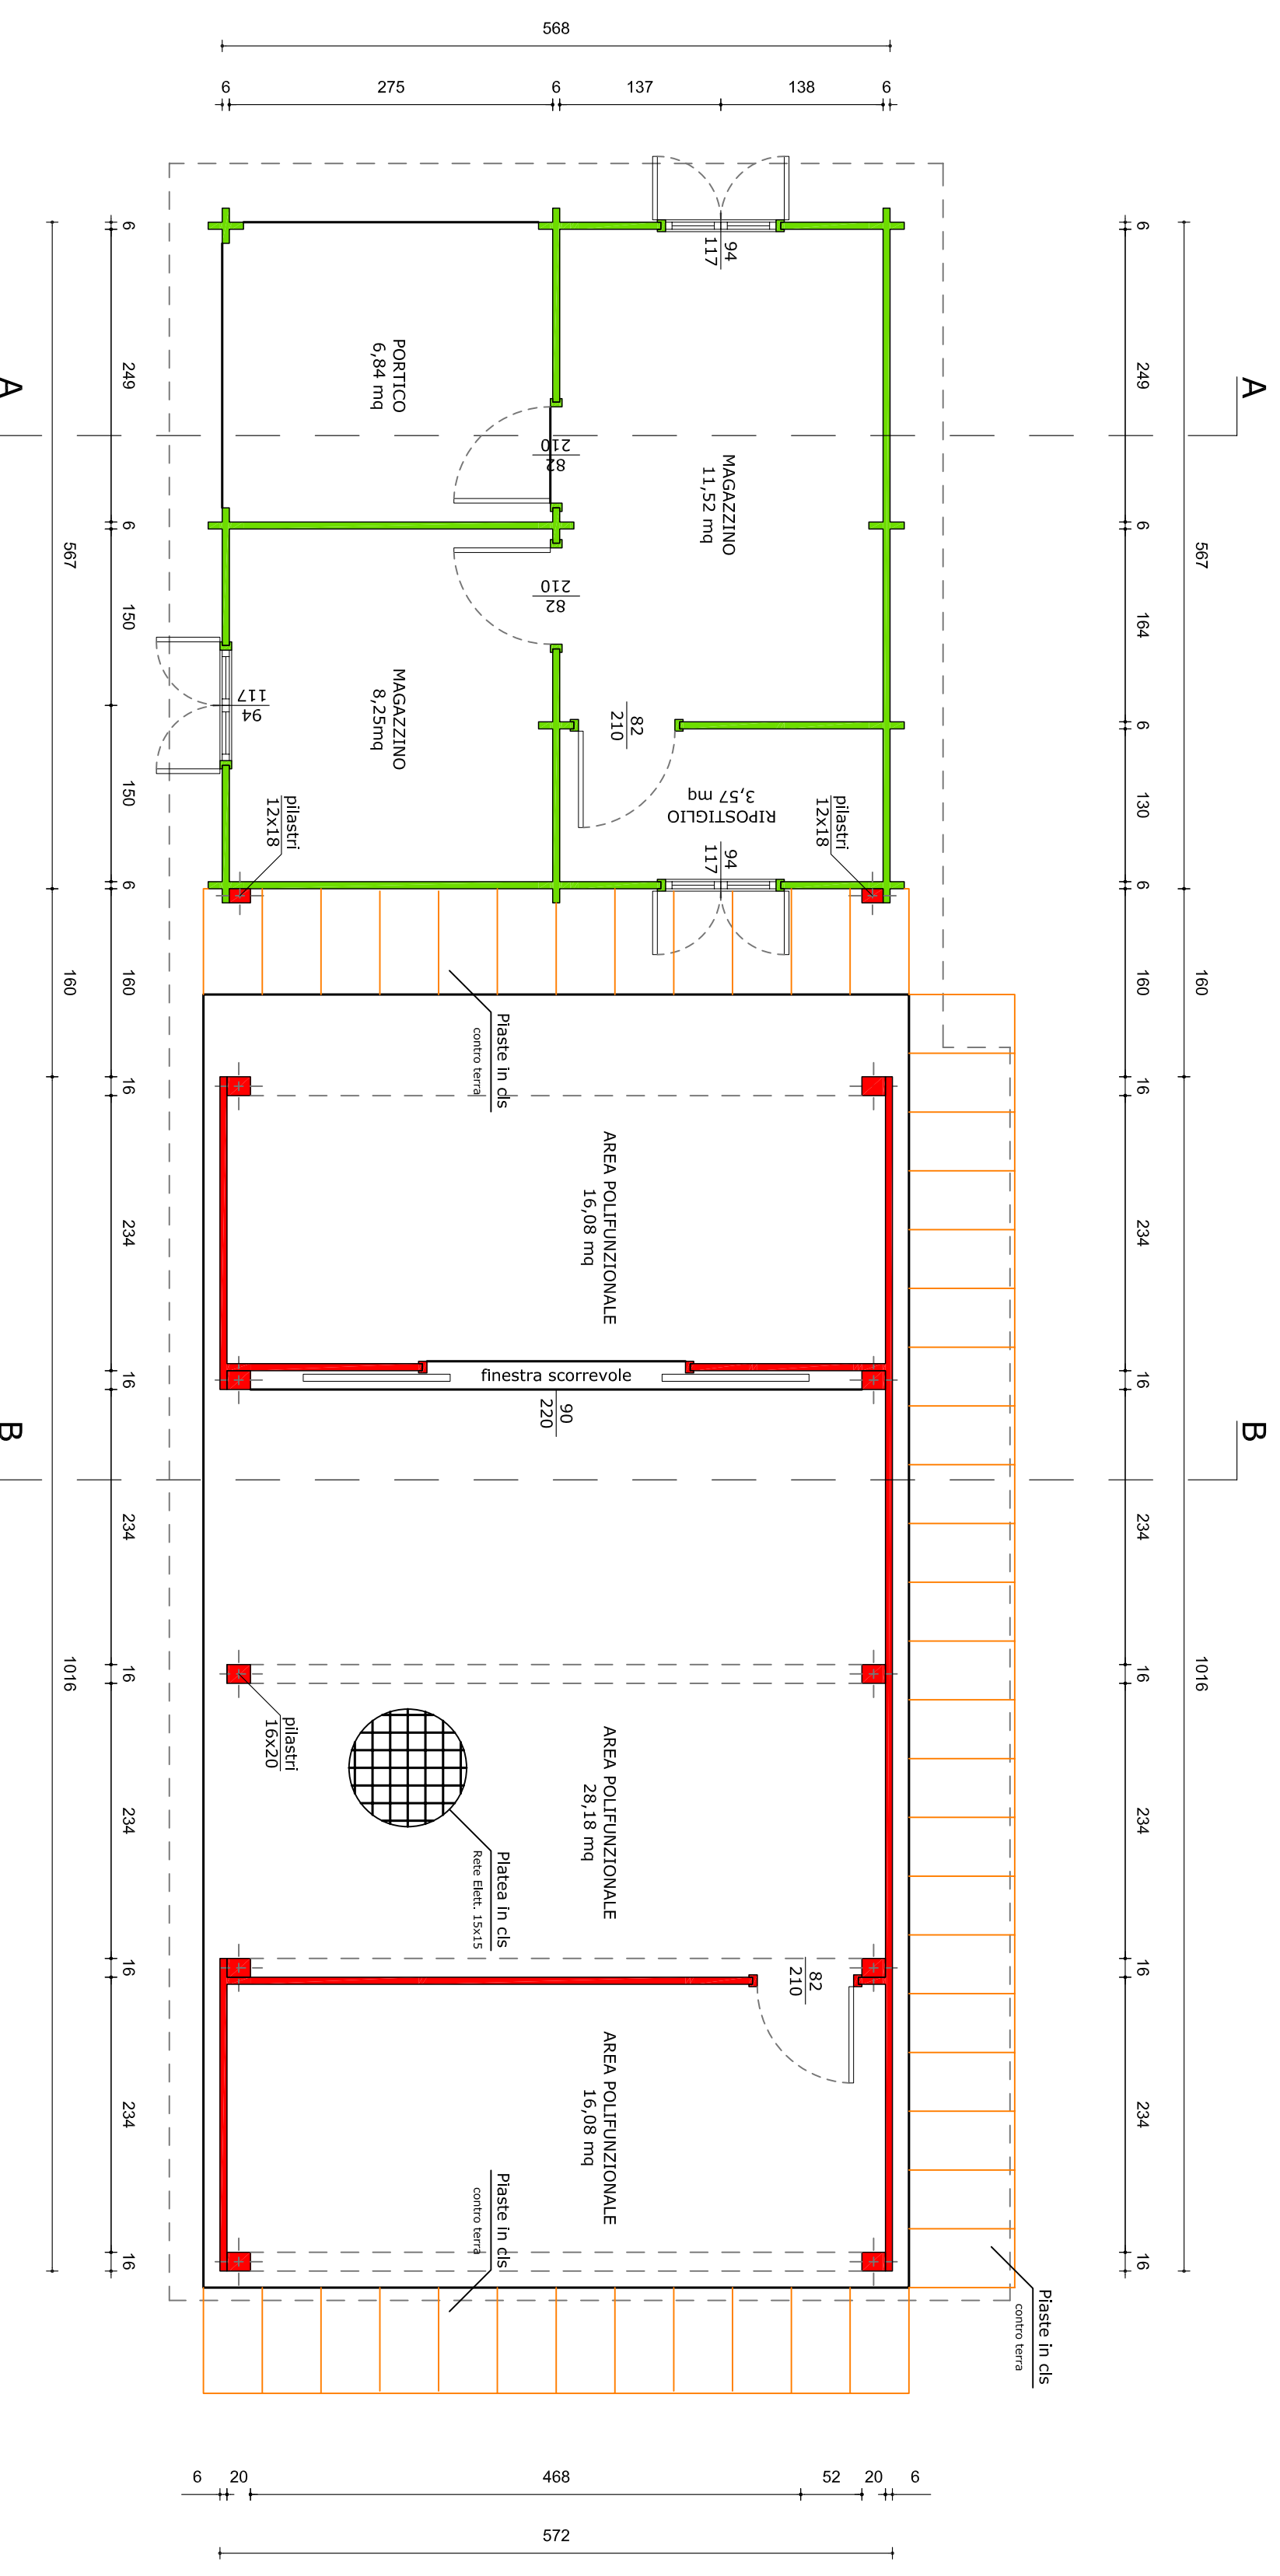

PIANO TERRA

FABBRICATO NUOVA  
ESISTENTE COSTRUZIONE

**LEGENDA:**

OGGETTO DI INTERVENTO  
FABBRICATO TEMPORANEO ESISTENTE DA TRASFORMARE IN DEFINITIVO  
NUOVA COSTRUZIONE

