



Committente
BOSCOLO BIELO IVANO S.r.l.
Venezia, Canale della Scomenzera 1

progetto

INTERVENTO DI RIQUALIFICAZIONE, RISTRUTTURAZIONE E AMPLIAMENTO DELL' HOTEL MOSELLA A SOTTOMARINA, VIA SAN FELICE N. 3.

disegno

**STATO AUTORIZZATO
PLANIMETRIA GENERALE D'INSIEME**

progettista

Ing. Pierluigi Moro

Tavolo **1D**

Data **GIUGNO 2013**

Scala **1:500**


Sostituisce Tav. del

rev. data descrizione

PLANIMETRIA GENERALE D'INSIEME - STATO AUTORIZZATO



scala **1:500**

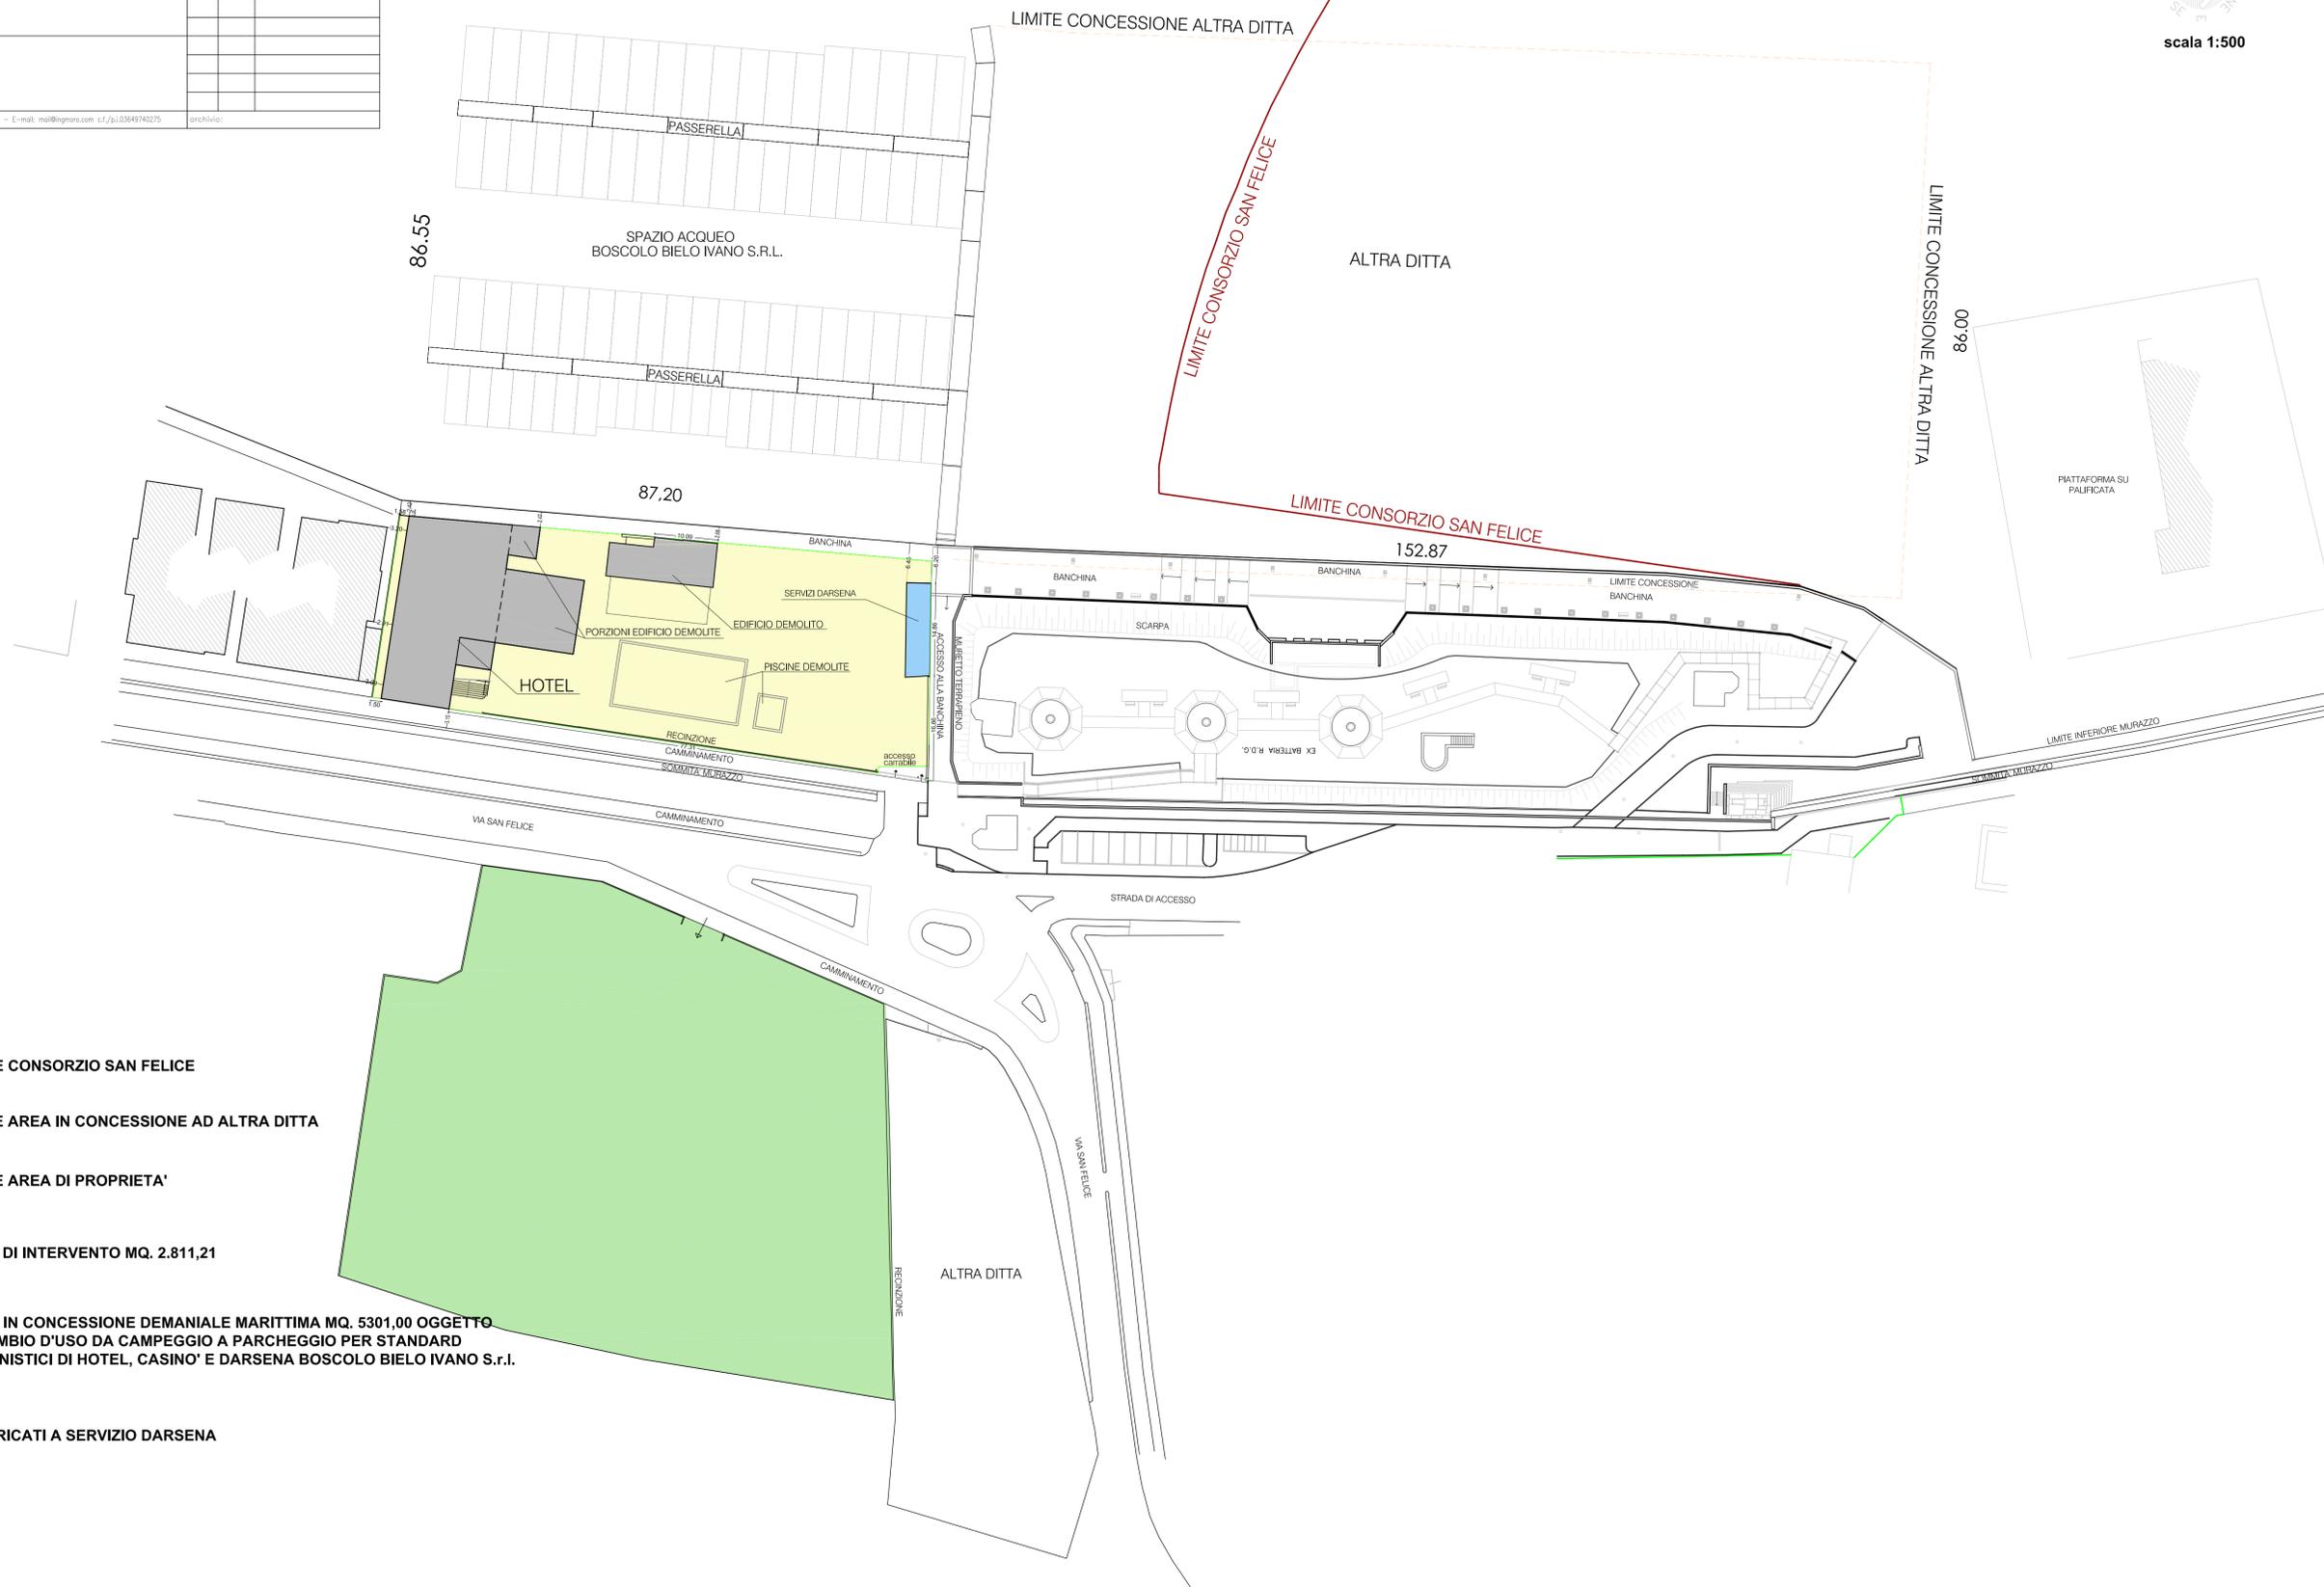

- LIMITE CONSORZIO SAN FELICE
- LIMITE AREA IN CONCESSIONE AD ALTRA DITTA
- LIMITE AREA DI PROPRIETA'
- AREA DI INTERVENTO MQ. 2.811,21
- AREA IN CONCESSIONE DEMANIALE MARITTIMA MQ. 5301,00 OGGETTO DI CAMBIO D'USO DA CAMPEGGIO A PARCHEGGIO PER STANDARD URBANISTICI DI HOTEL, CASINO' E DARSENA BOSCOLO BIELO IVANO S.r.l.
- FABBRICATI A SERVIZIO DARSENA