Committente
BOSCOLO BIELO IVANO S.r.l.
Venezia, Canale della Scomenzera 1

Moro Architetti&Ingegneri

progetto **INTERVENTO DI RIQUALIFICAZIONE, RISTRUTTURAZIONE E AMPLIAMENTO DELL' HOTEL MOSELLA A SOTTOMARINA, VIA SAN FELICE N. 3.**

disegno **STATO DI PROGETTO**
PIANTA COPERTURA

progettista **Ing. Pierluigi Moro**

Firmato digitalmente da **Pierluigi Moro**
O = Ordine degli Ingegneri della Provincia di Venezia/80032270276
C = IT

Santa Croce 328 – 30135 VENEZIA – tel. 041-24.48.217(r.a.) fax 041-52.45.332 – E-mail: mail@ingmoro.com c.f./p.i.03649740275

Tavola 14 D**
Data **MARZO 2013**
Scala **1:100**
Sostituisce Tav. del

rev.	data	descrizione

archivio:
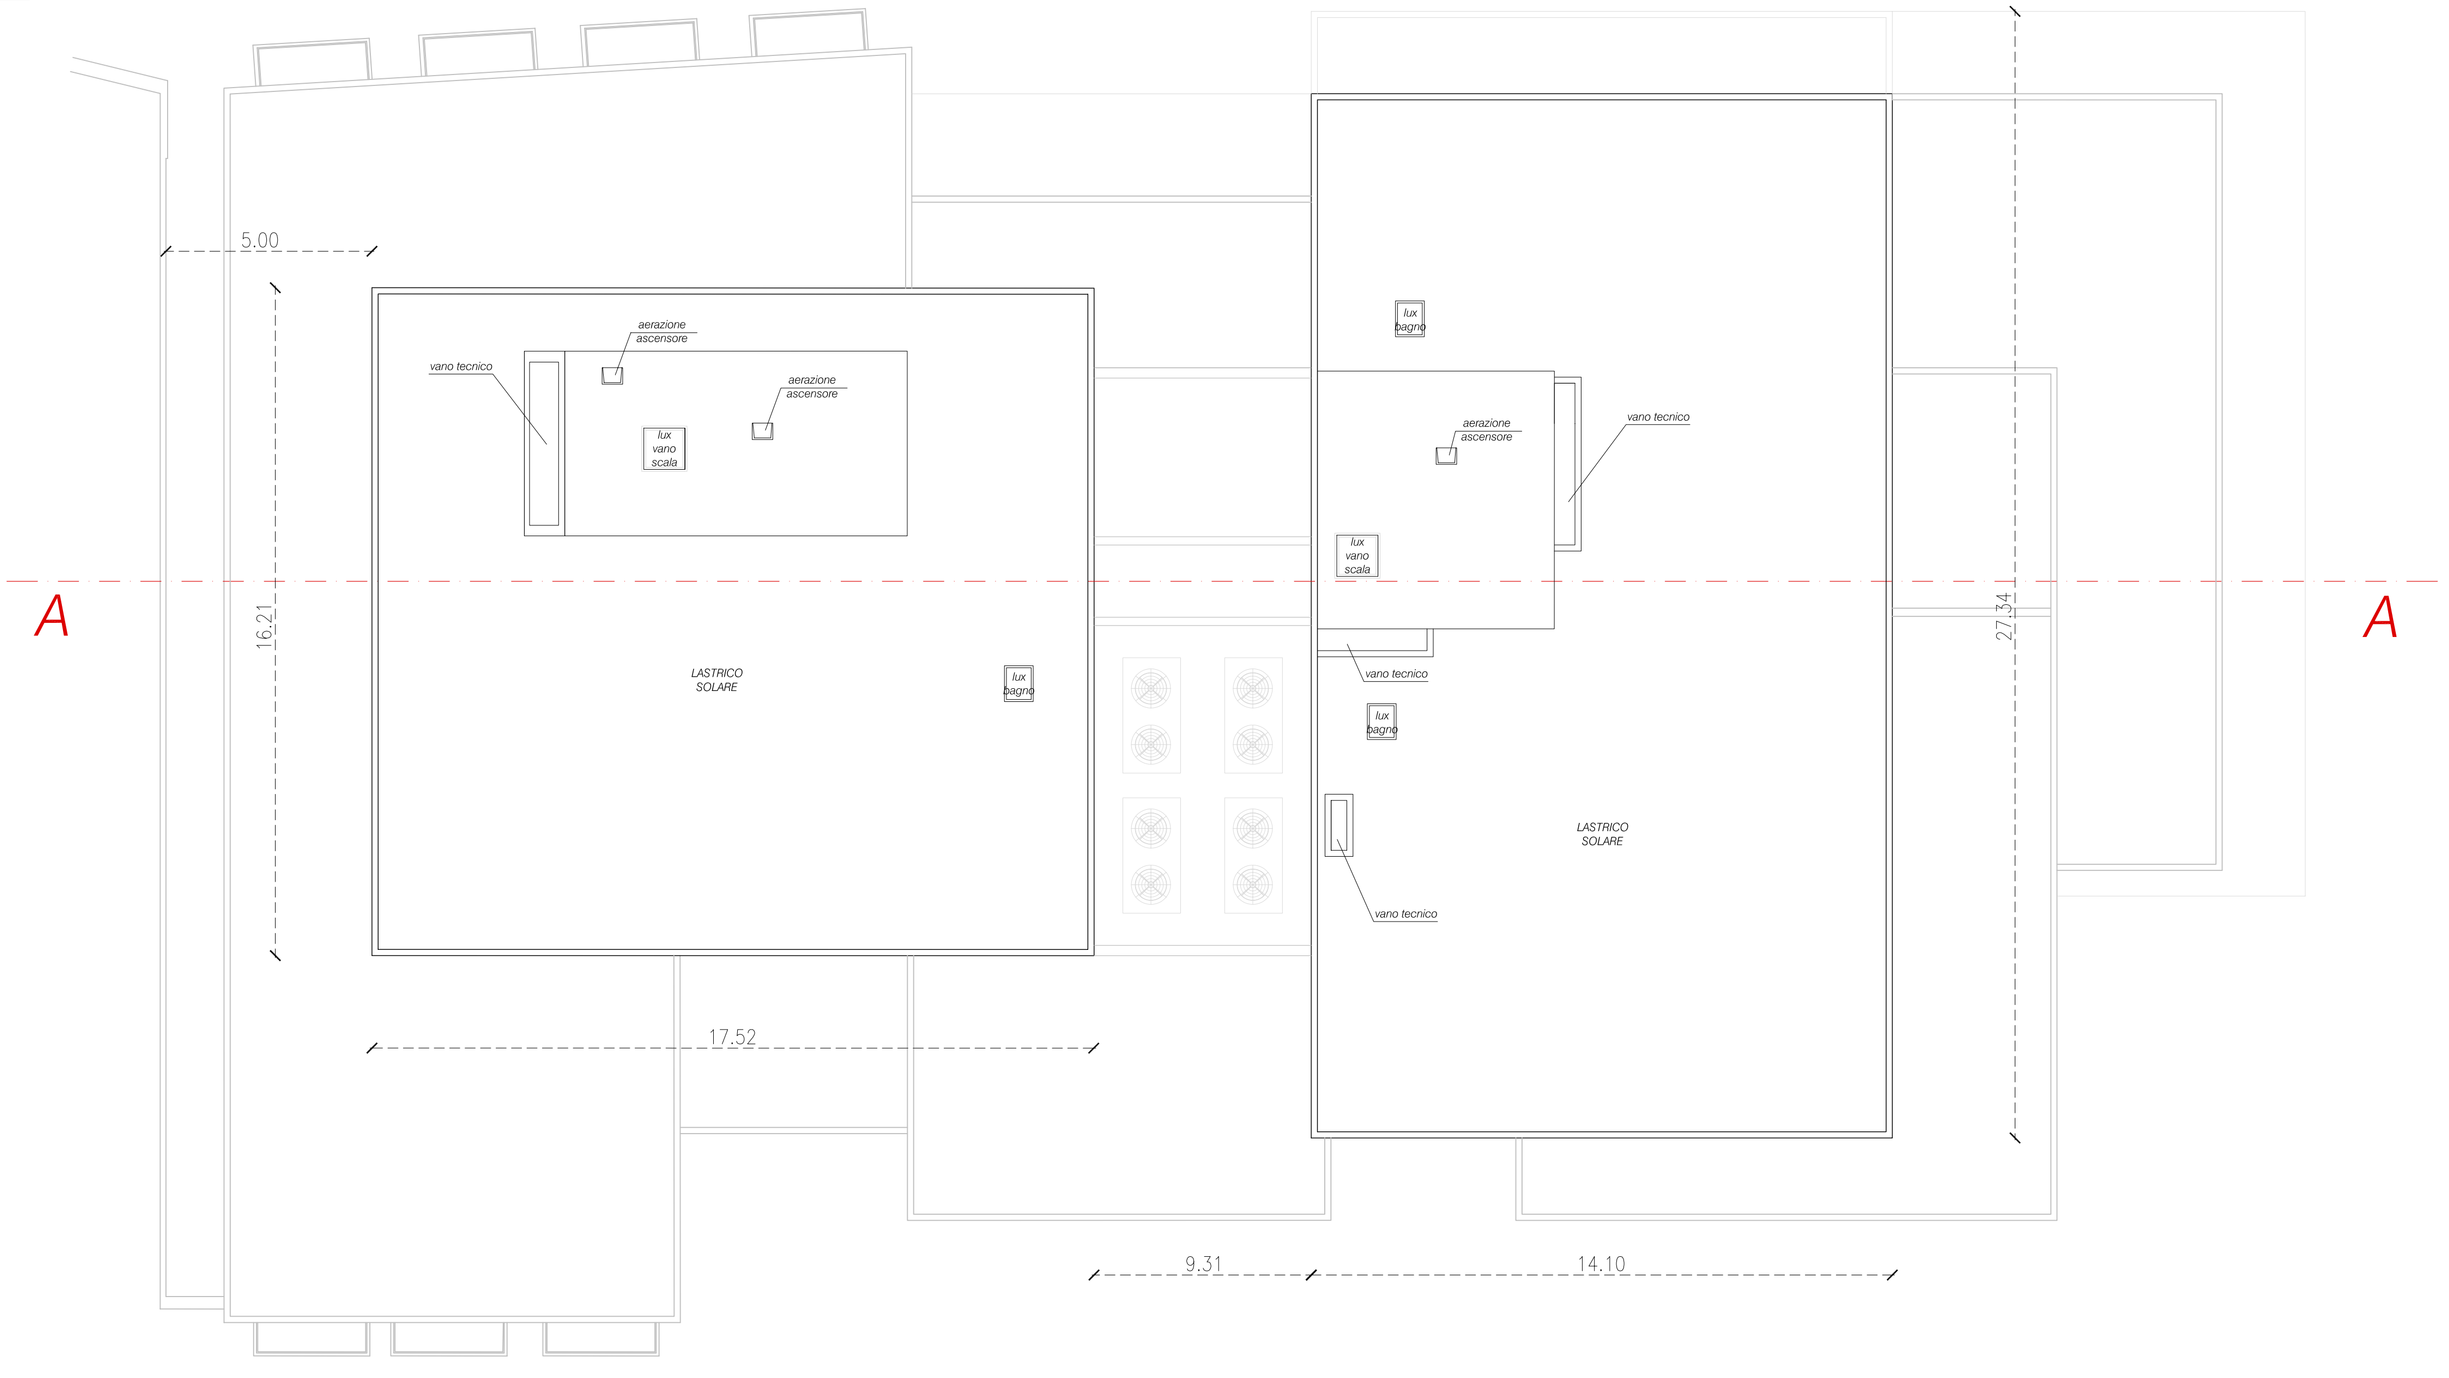
Pianta Copertura
scala 1:100