



Committente
BOSCOLO BIELO IVANO s.r.l.
 Venezia, Canale della Scomenzera 1

progetto **INTERVENTO DI RIQUALIFICAZIONE, RISTRUTTURAZIONE E
 AMPLIAMENTO DELL' HOTEL MOSELLA A SOTTOMARINA,
 VIA SAN FELICE N. 3.**

disegno **STATO DI PROGETTO**
 PROSPETTO OVEST
 PROSPETTO NORD

progettista **Ing. Pierluigi Moro**

Scala Croce 328 - 30135 VENEZIA - tel. 041-24.48.21(r.a.) fax 041-52.45.332 - E-mail: mail@ingmoro.com s.f./p.1.03649740275


Tavola **16 D***
 Data **MARZO 2013**
 Scala **1:100**

Sostituisce Tav. del

rev. data	descrizione

archivio:

PROSPETTO OVEST
 scala 1:100

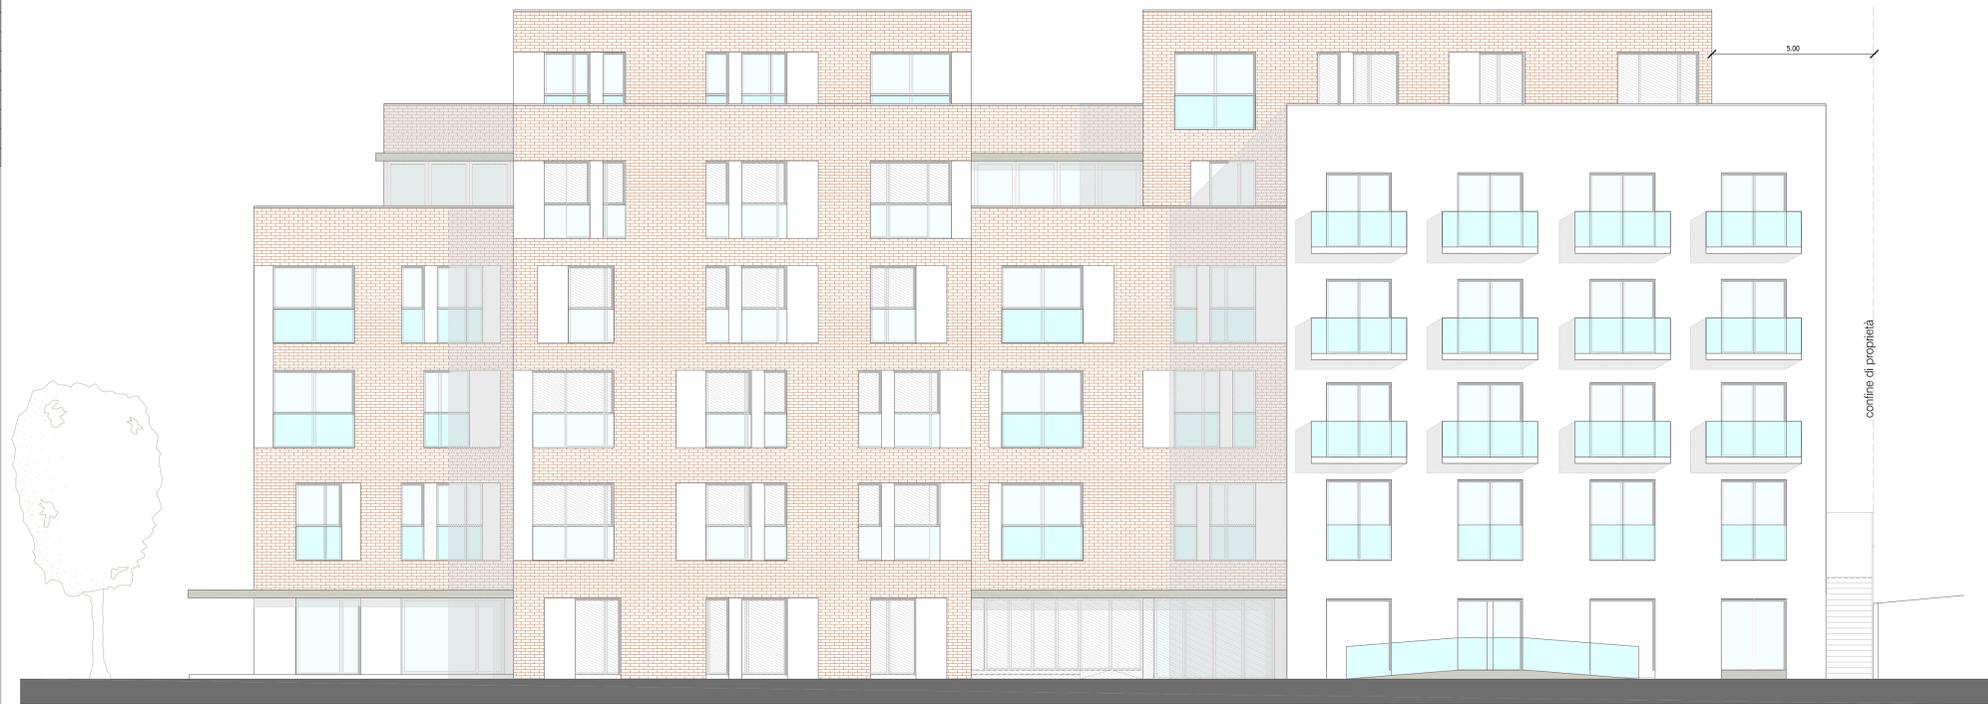

PROSPETTO NORD
 scala 1:100

