



Committente
BOSCOLO BIELO IVANO S.r.l.
Venezia, Canale della Scomenzera 1

progetto

**INTERVENTO DI RIQUALIFICAZIONE, RISTRUTTURAZIONE E
AMPLIAMENTO DELL' HOTEL MOSELLA A SOTTOMARINA,
VIA SAN FELICE N. 3.**

disegno

STATO DI PROGETTO
SEZIONE A - A

progettista

Ing. Pierluigi Moro

Tavola **17 D**

Data **SETTEMBRE 2013**

Scala **1:100**

Sostituisce Tav.
del


rev. data descrizione

Santa Croce 328 - 30135 VENEZIA - tel. 041-24.48.217(r.a.) fax 041-52.45.332 - E-mail: mail@ingmoro.com c.f./p.i.033649740275

archivio:

SEZIONE A - A

scala 1:100

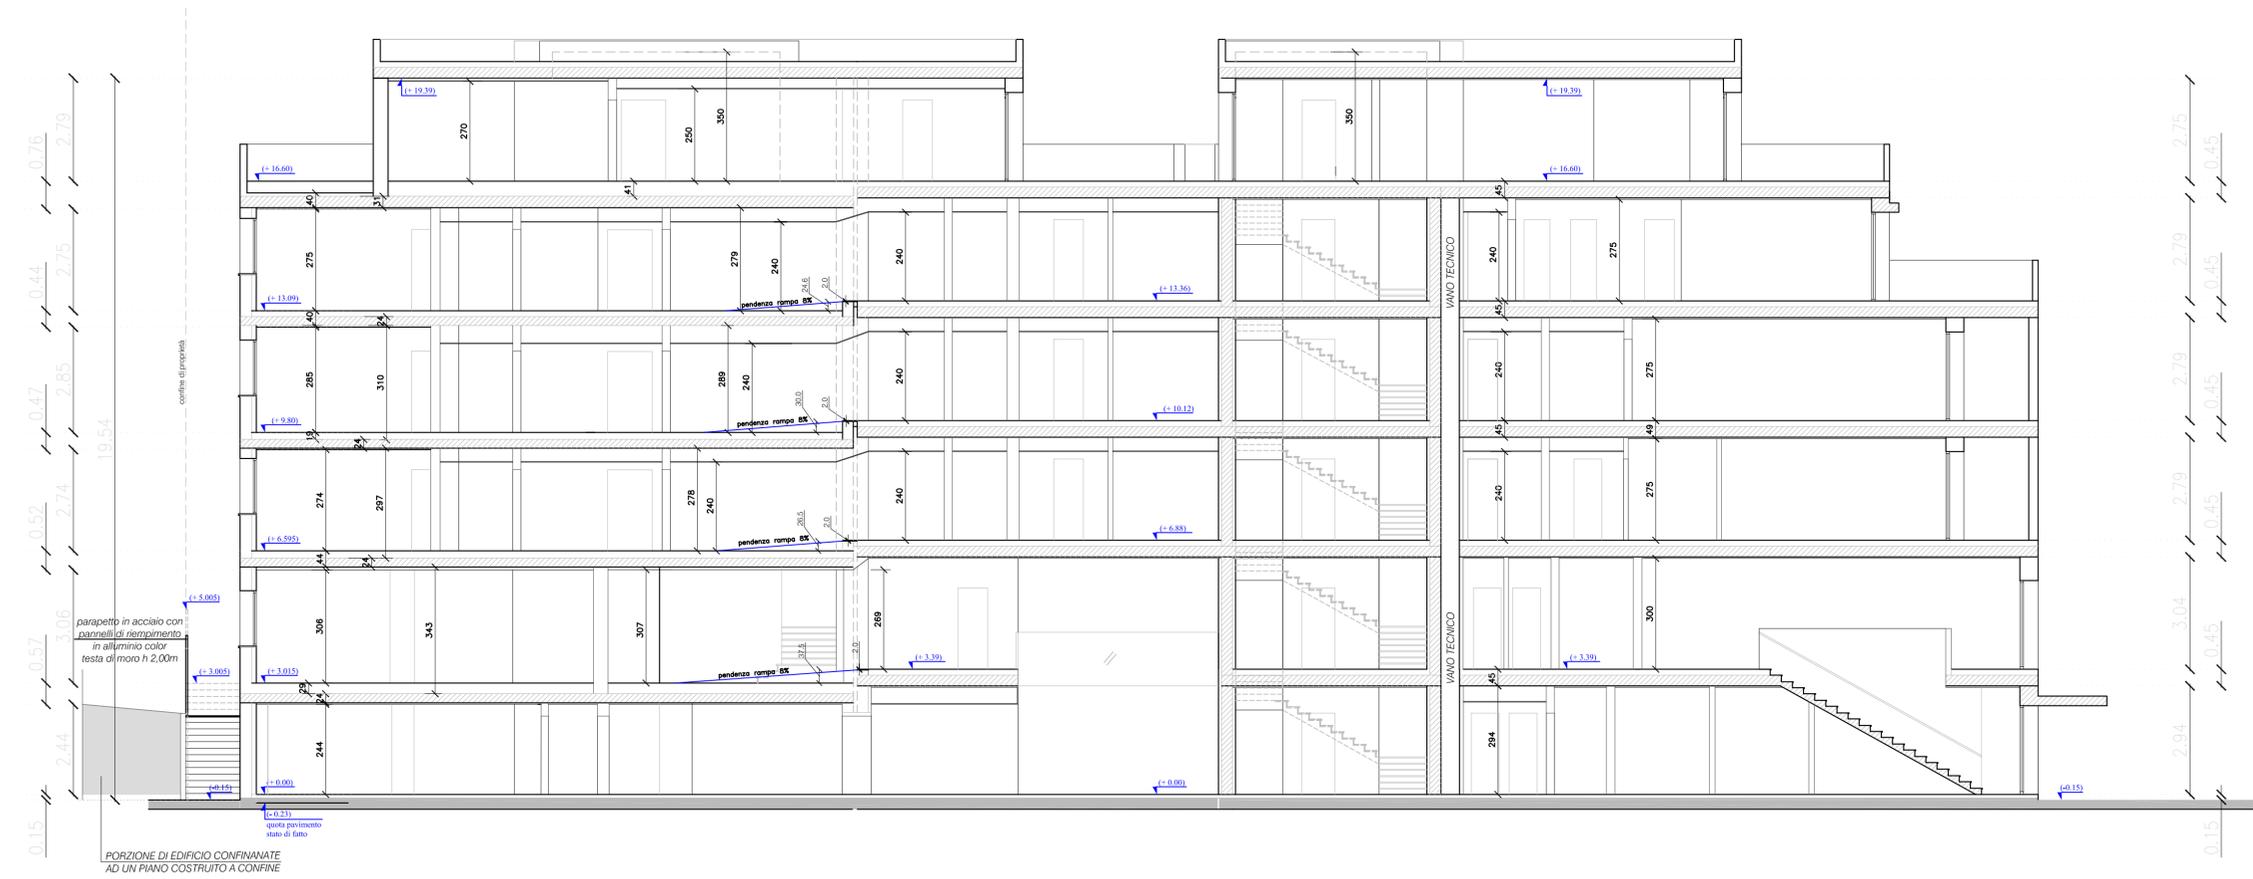

PORZIONE DI EDIFICIO CONFINANATE
AD UN PIANO COSTRUITO A CONFINARE