Committente
BOSCOLO BIELO IVANO S.r.l.
Venezia, Canale della Scomenzera 1

Tavola 18 C*
Data **MARZO 2013**
Scala **1:250**

progetto **INTERVENTO DI RIQUALIFICAZIONE, RISTRUTTURAZIONE E AMPLIAMENTO DELL' HOTEL MOSELLA A SOTTOMARINA, VIA SAN FELICE N. 3.**

Sostituisce Tav. del

disegno **STATO DI PROGETTO**
PLANIMETRIA GENERALE CON RILIEVO ALTIMETRICO
PROFILI LONGITUDINALE E TRASVERSALE

rev.	data	descrizione

progettista **Ing. Pierluigi Moro**

Firmato digitalmente da Pierluigi Moro
O = Ordine degli Ingegneri della Provincia di Venezia
C = IT

Moro Architetti&Ingegneri
Santa Croce 328 – 30135 VENEZIA – tel. 041-24.48.217(r.a.) fax 041-52.45.332 – E-mail: mail@ingmoro.com c.f./p.i.03649740275

archivio:

PLANIMETRIA GENERALE CON RILIEVO ALTIMETRICO
SCALA 1:250

scala 1:250

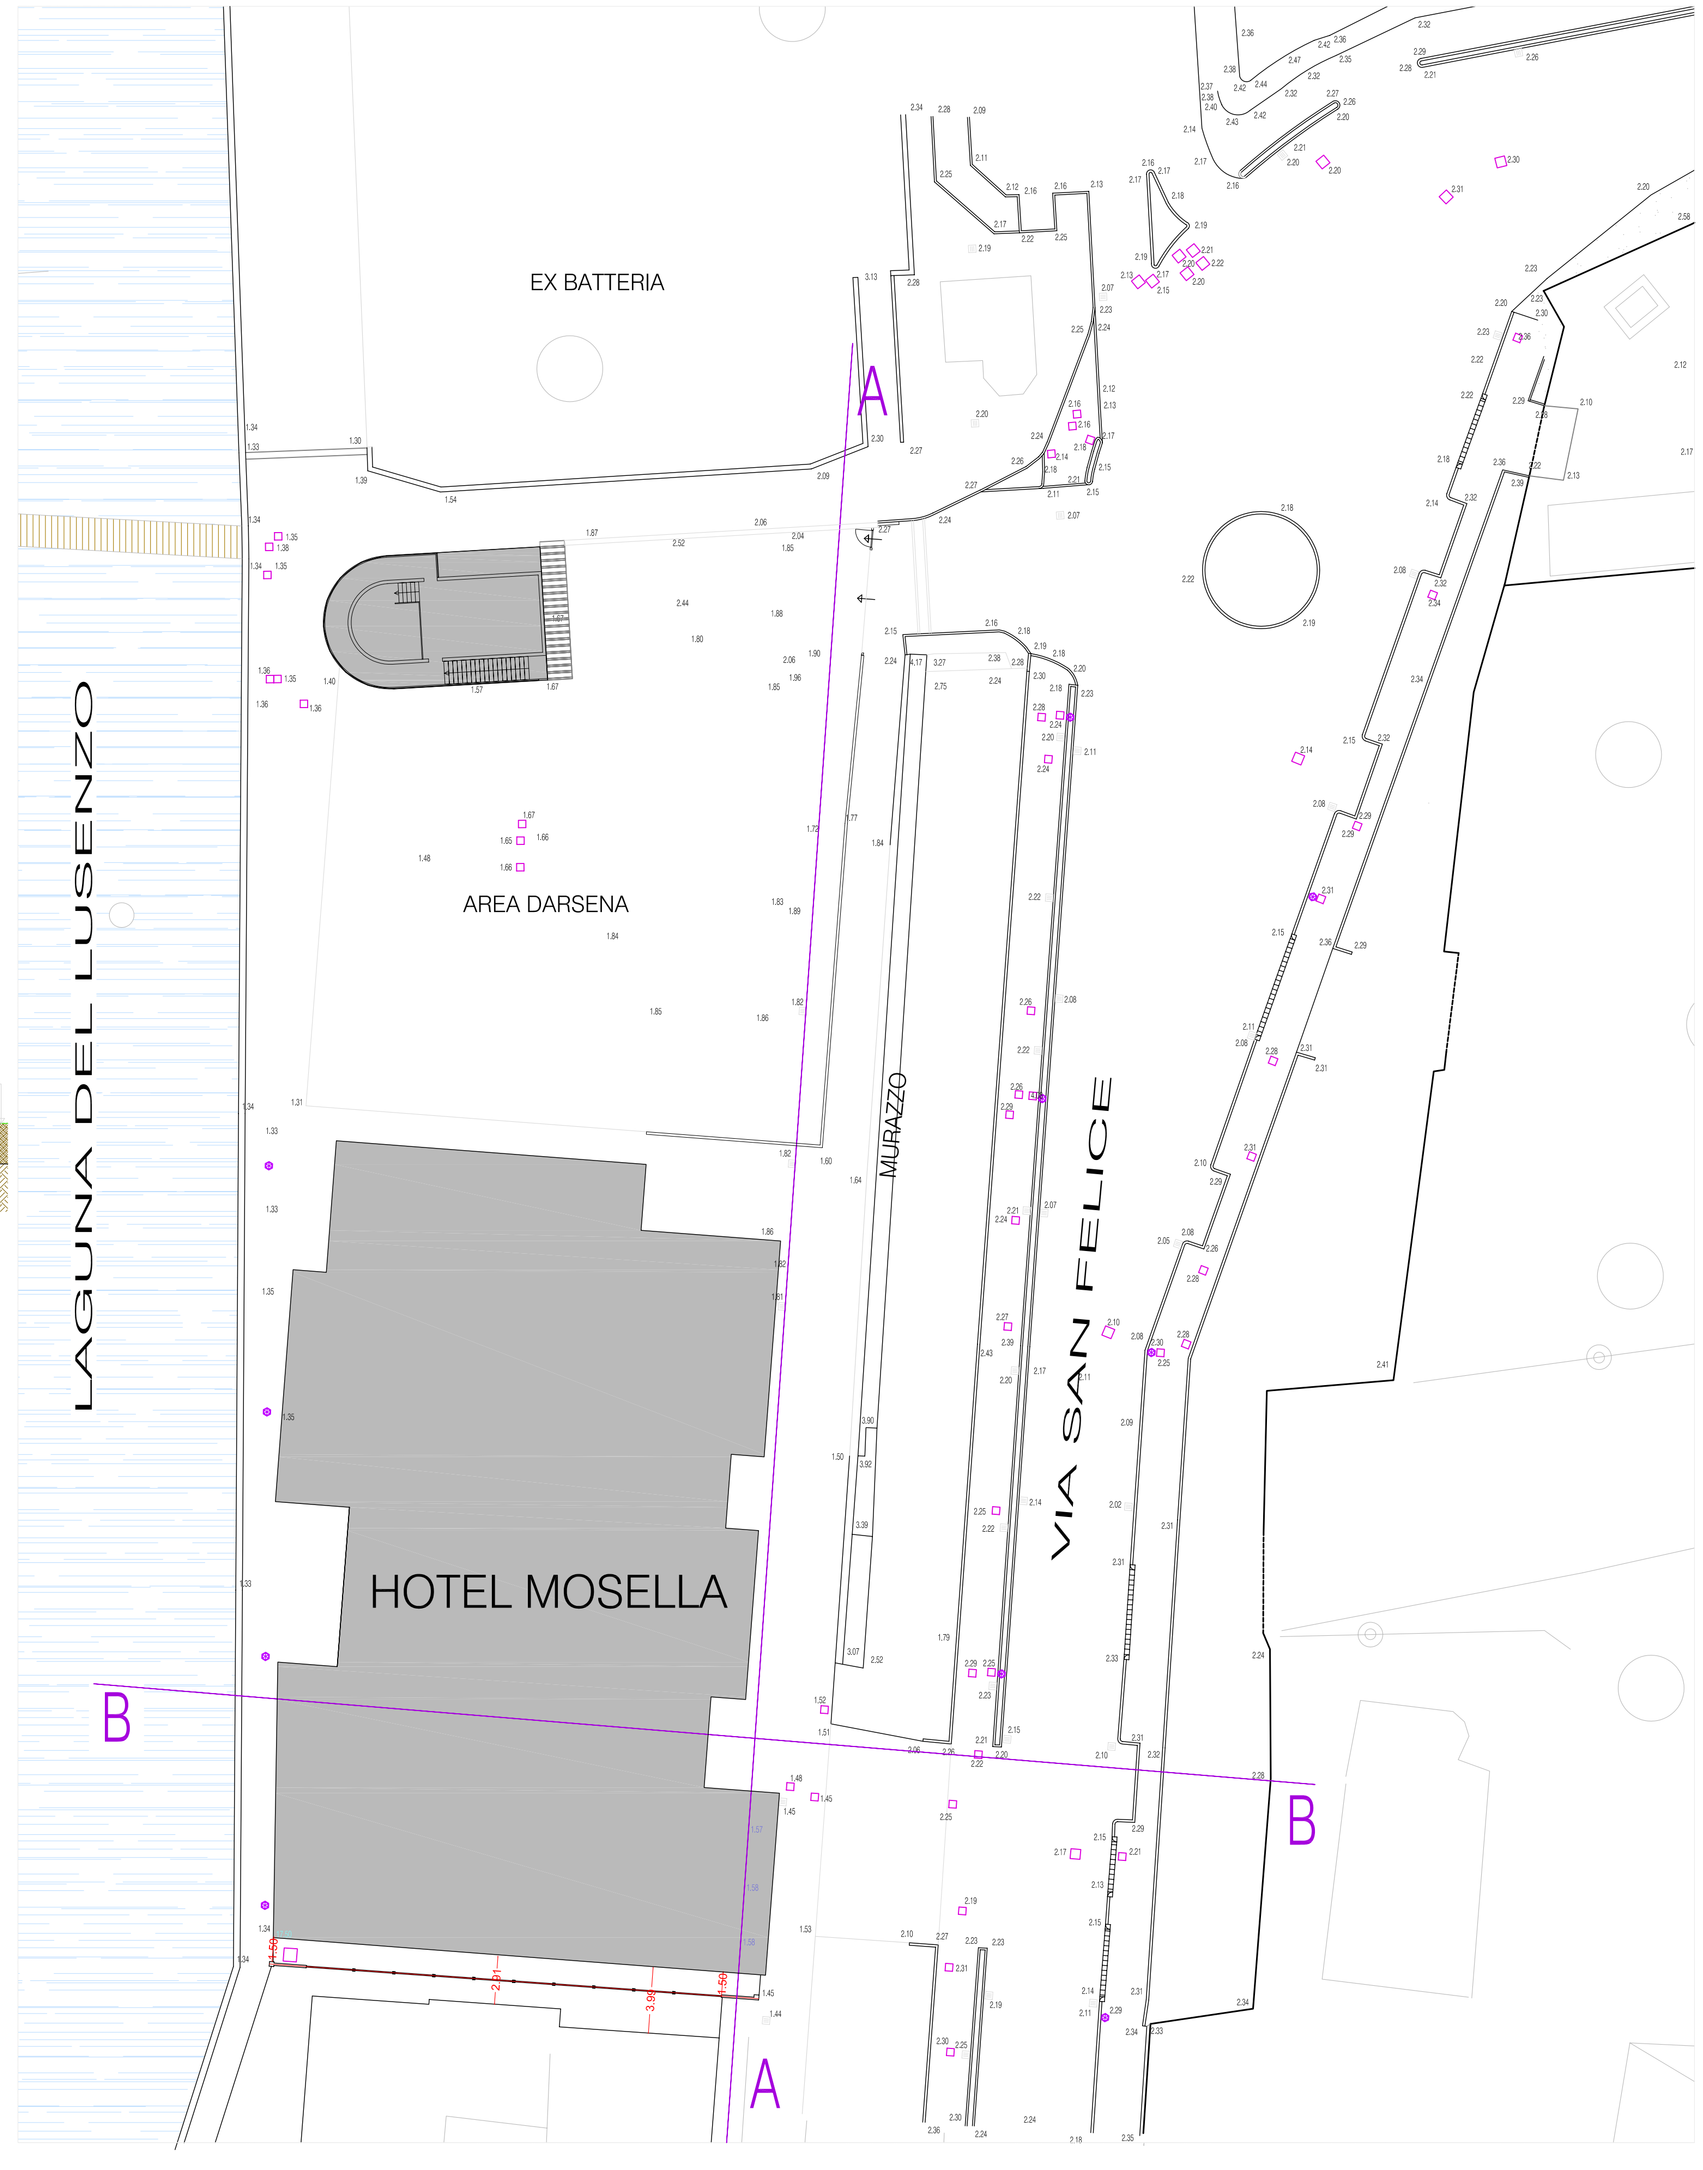

PROFILO A - A
SCALA 1:250

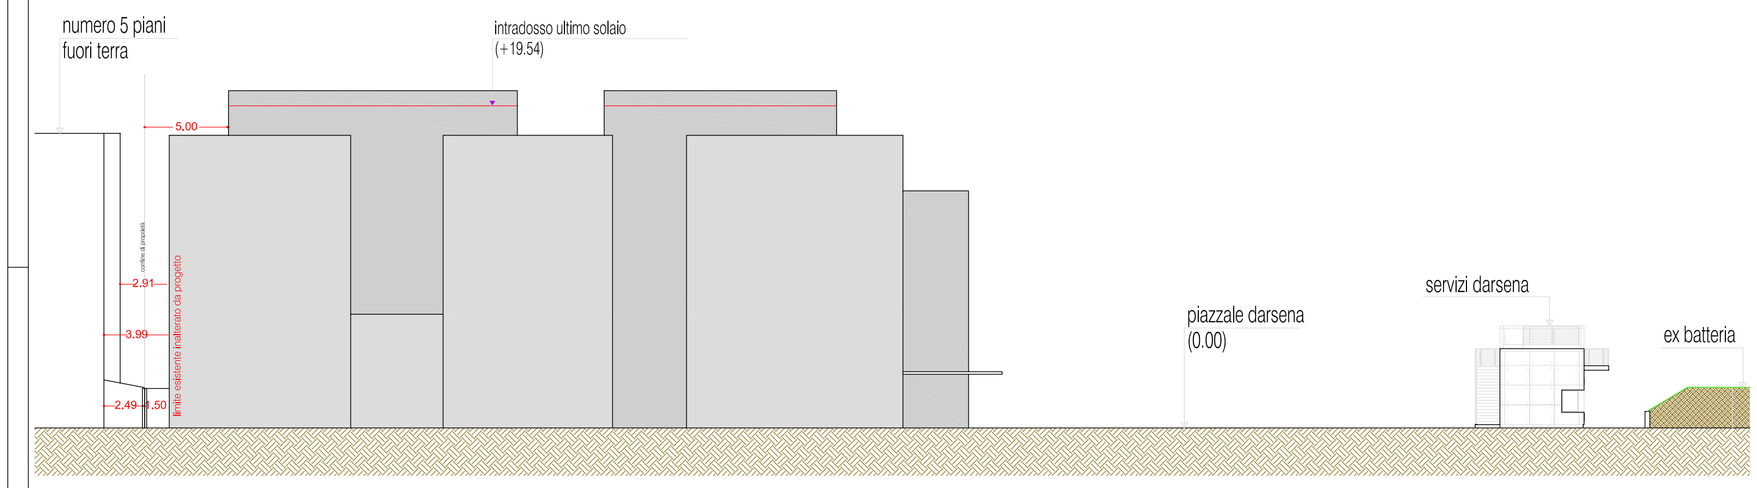
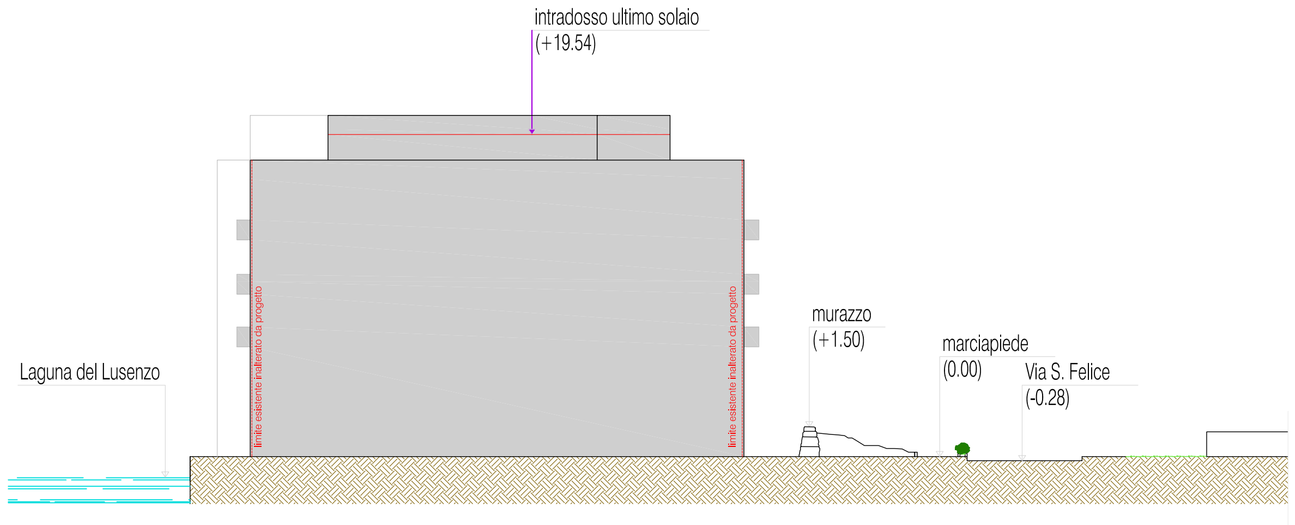
PROFILO B - B
SCALA 1:250