Committente
BOSCOLO BIELO IVANO S.r.l.
Venezia, Canale della Scomenzera 1

progetto: INTERVENTO DI RIQUALIFICAZIONE, RISTRUTTURAZIONE E AMPLIAMENTO DELL' HOTEL MOSELLA A SOTTOMARINA, VIA SAN FELICE N. 3.

disegno: PLANIMETRIA GENERALE D'INSIEME - COMPARATIVA

progettista: Ing. Pierluigi Moro

Firmato digitalmente da
Pierluigi Moro
O = Ordine degli Ingegneri della Provincia di Venezia/94033270276
C = IT

Santa Croce 328 - 30135 VENEZIA - tel. 041-24.48.217(r.a.) fax 041-52.45.332 - E-mail: mail@ingmoro.com c.f./p.i.03649740275

Tavola 22 D
Data GIUGNO 2013
Scala 1:500
Sostituisce Tav. del

| rev. | data | descrizione |
|---|---|---|
| | | |

archivio:

# PLANIMETRIA GENERALE D'INSIEME - COMPARATIVA

scala 1:500

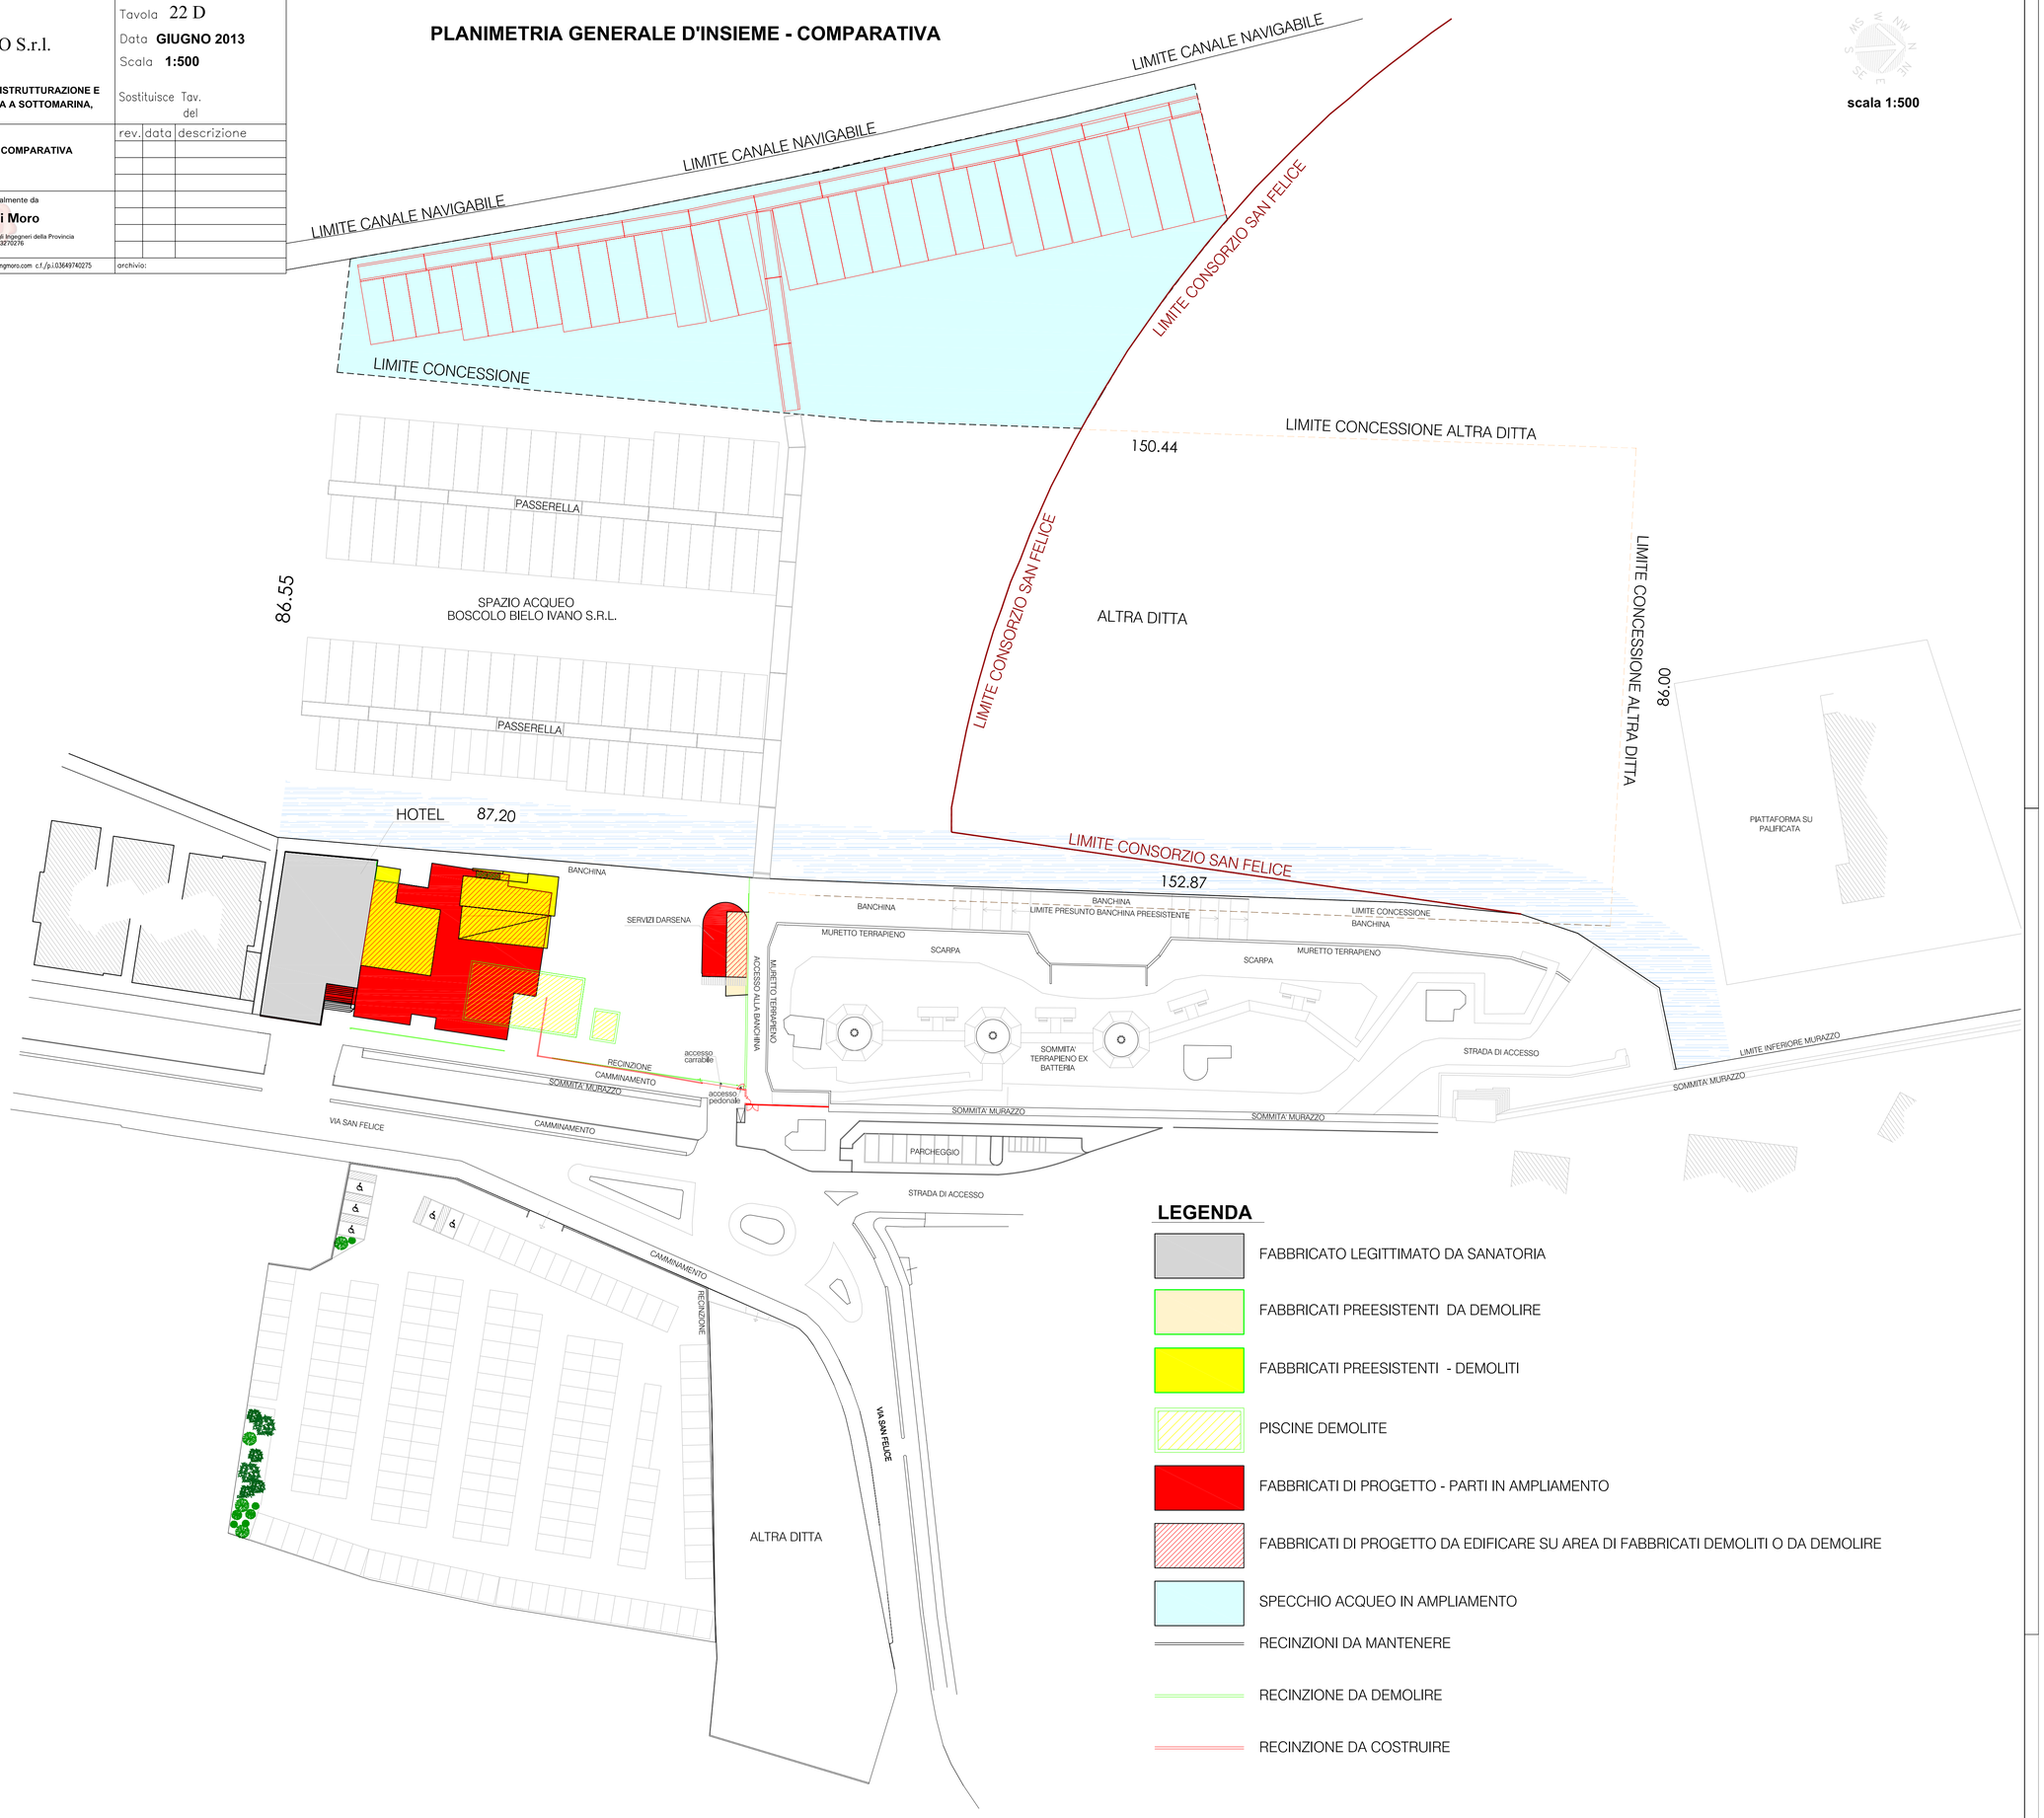


## LEGENDA

- FABBRICATO LEGITTIMATO DA SANATORIA
- FABBRICATI PREESISTENTI DA DEMOLIRE
- FABBRICATI PREESISTENTI - DEMOLITI
- PISCINE DEMOLITE
- FABBRICATI DI PROGETTO - PARTI IN AMPLIAMENTO
- FABBRICATI DI PROGETTO DA EDIFICARE SU AREA DI FABBRICATI DEMOLITI O DA DEMOLIRE
- SPECCHIO ACQUEO IN AMPLIAMENTO
- RECINZIONI DA MANTENERE
- RECINZIONE DA DEMOLIRE
- RECINZIONE DA COSTRUIRE