STRALCIO PLANIMETRIA GENERALE - AREA DARSENA FABBRICATO UFFICI

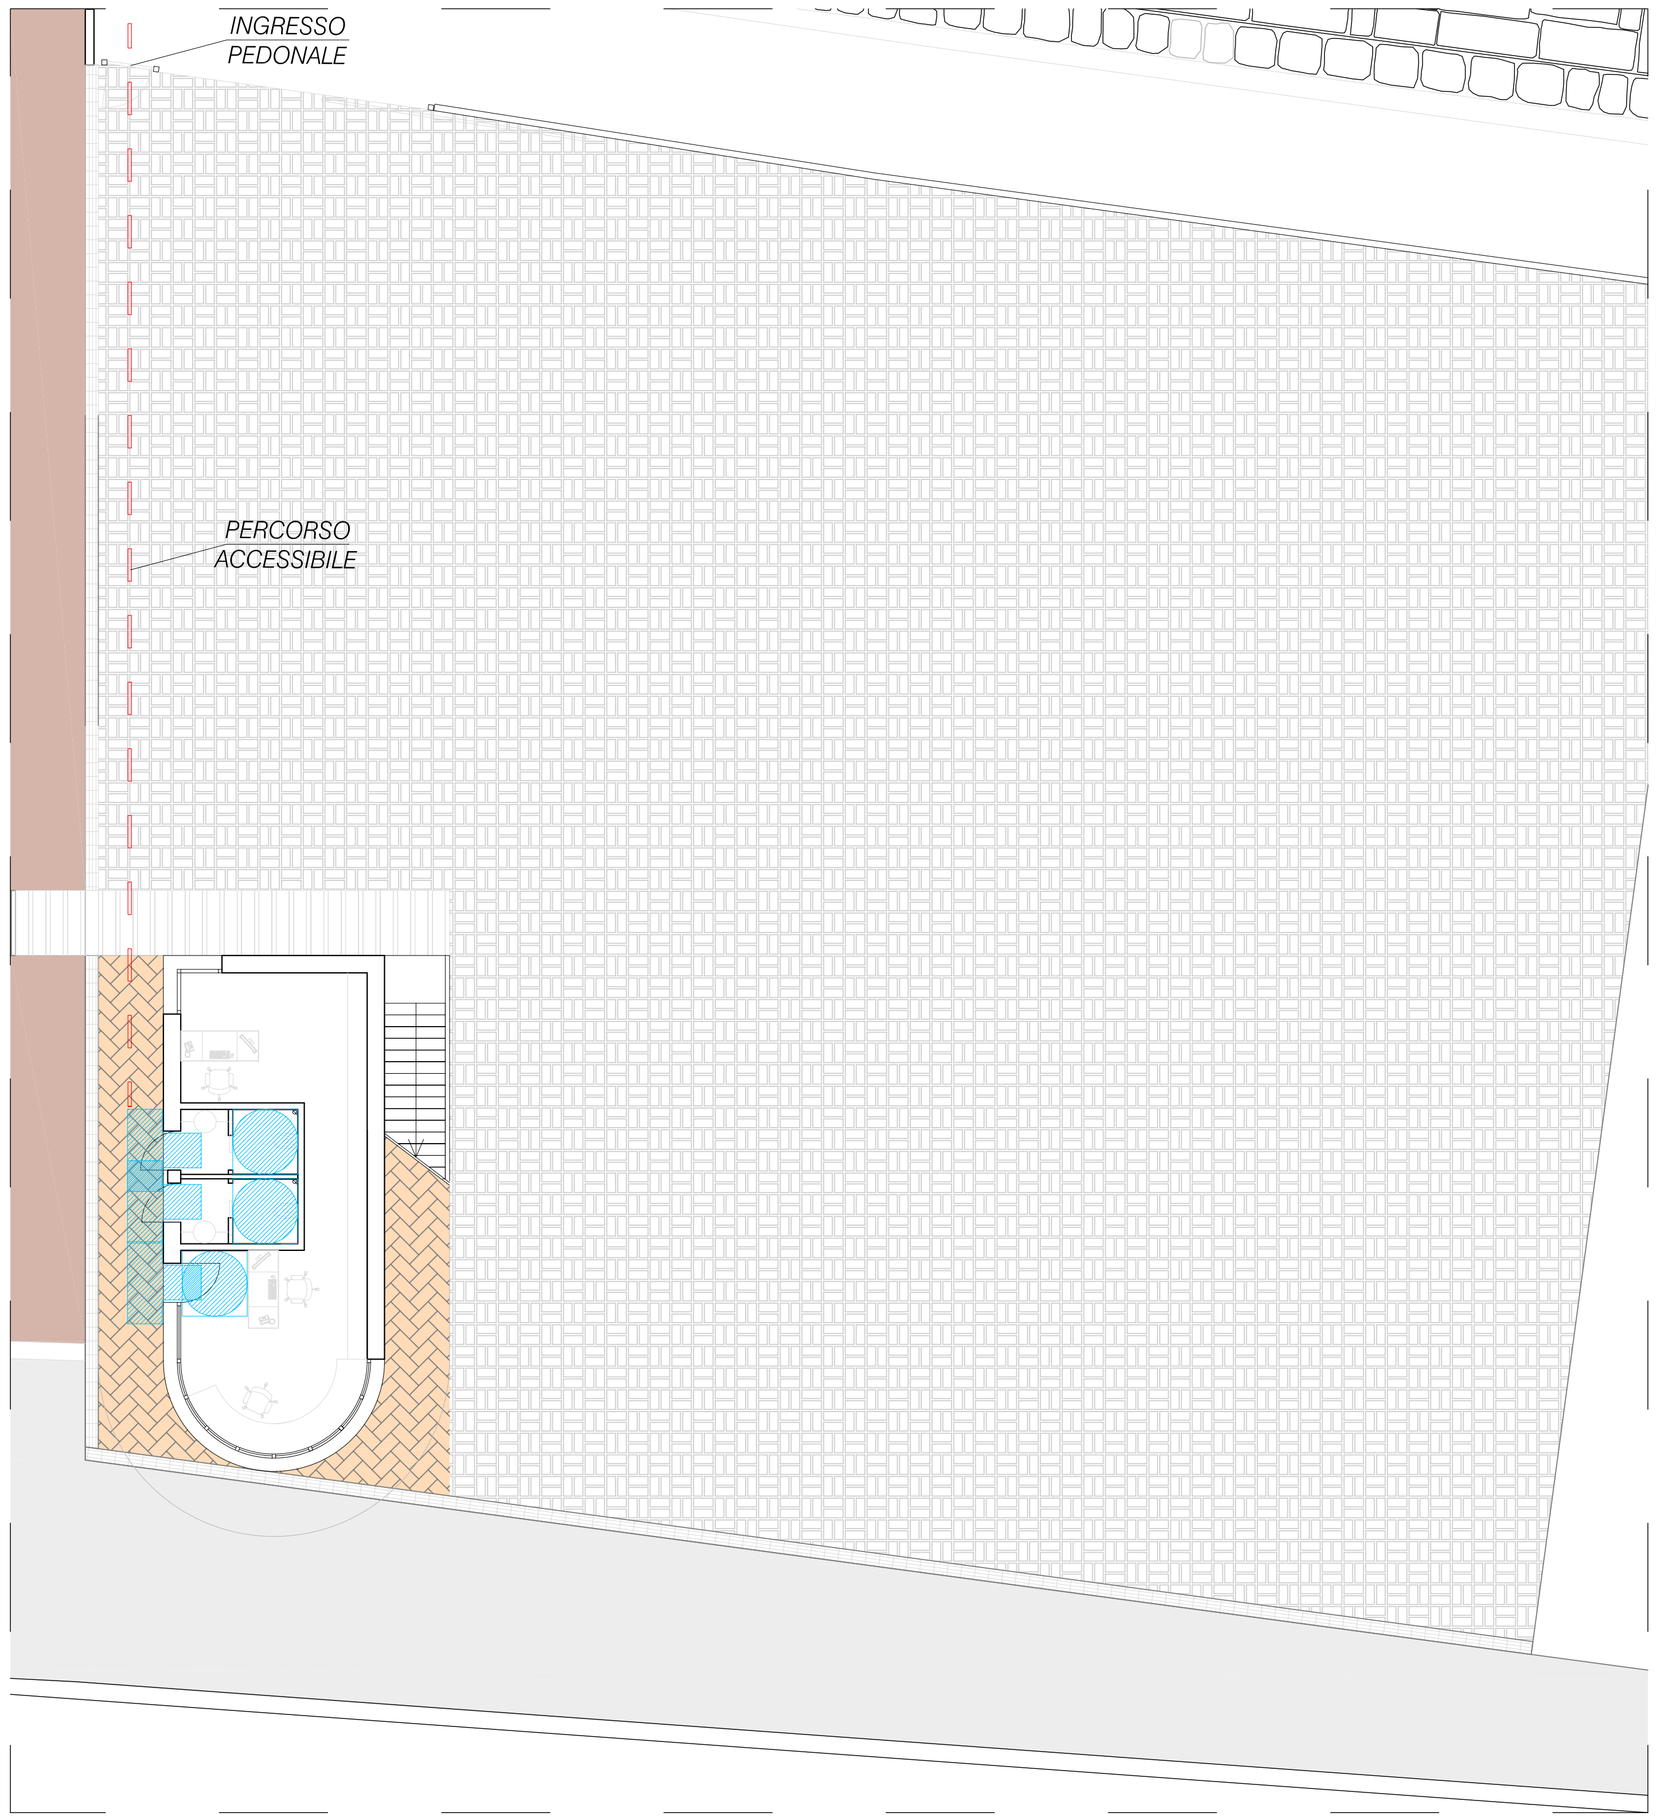

Soluzioni per soddisfare i criteri per l'accessibilità

LEGENDA

spazi di manovra a persone su sedie a ruote

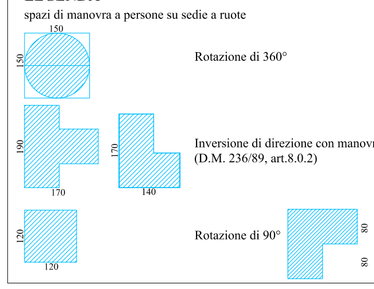

DATI DI PROGETTO

Specifiche e soluzioni tecniche

* Porte

Porta di accesso all'immobile, luce netta minima, cm 80

Porte interne, luce netta minima, cm 75

Percorsi e corridoi

*Percorsi e corridoi larghezza minima cm 130

Committente

BOSCOLO BIELO IVANO S.r.l.

Venezia, Canale della Scomenzera 1

progetto

INTERVENTO DI RIQUALIFICAZIONE TURISTICO RICETTIVA DEL COMPENDIO HOTEL MOSELLA E ANNESSE PERTINENZE SITO IN SOTTOMARINA VIA SAN FELICE

Tavola 24b D

Data **MARZO 2013**

Scala **1:500**

Sostituisce Tav.

del

disegno **STATO DI PROGETTO**

DIMOSTRAZIONE L. 13/89- D.M. 236/89- DGRV 509/10- DGRV 1428/11

rev.	data	descrizione

progettista **Ing. Pierluigi Moro**

Firmato digitalmente da Pierluigi Moro O: ne Ordine degli Ingegneri Provincia di Venezia C: IT

Santa Croce 328 – 30135 VENEZIA – tel. 041-24.48.217(r.a.) fax 041-52.45.332 – E-mail: mail@ingmoro.com c.f./p.i.03649740275

archivio: