Committente
BOSCOLO BIELO IVANO S.r.l.
Venezia, Canale della Scomenzera 1

progetto **INTERVENTO DI RIQUALIFICAZIONE, RISTRUTTURAZIONE E AMPLIAMENTO DELL' HOTEL MOSELLA A SOTTOMARINA, VIA SAN FELICE N. 3.**

disegno **STATO DI PROGETTO**
PIANTA PIANO QUARTO
DIMOSTRAZIONE L. 13/89 - D.M. 236/89 - DGRV 509/10

progettista **Ing. Pierluigi Moro**

Firmato digitalmente da Pierluigi Moro
O = Ordine degli Ingegneri della Provincia di Venezia
C = IT

Tavola 28 D*
Data **MARZO 2013**
Scala **1:100**
Sostituisce Tav. del

rev.	data	descrizione

Santa Croce 328 – 30135 VENEZIA – tel. 041-24.48.217(r.a.) fax 041-52.45.332 – E-mail: mail@ingmoro.com c.f./p.i.03649740275

archivio:

Pianta Piano Quarto
scala 1:100

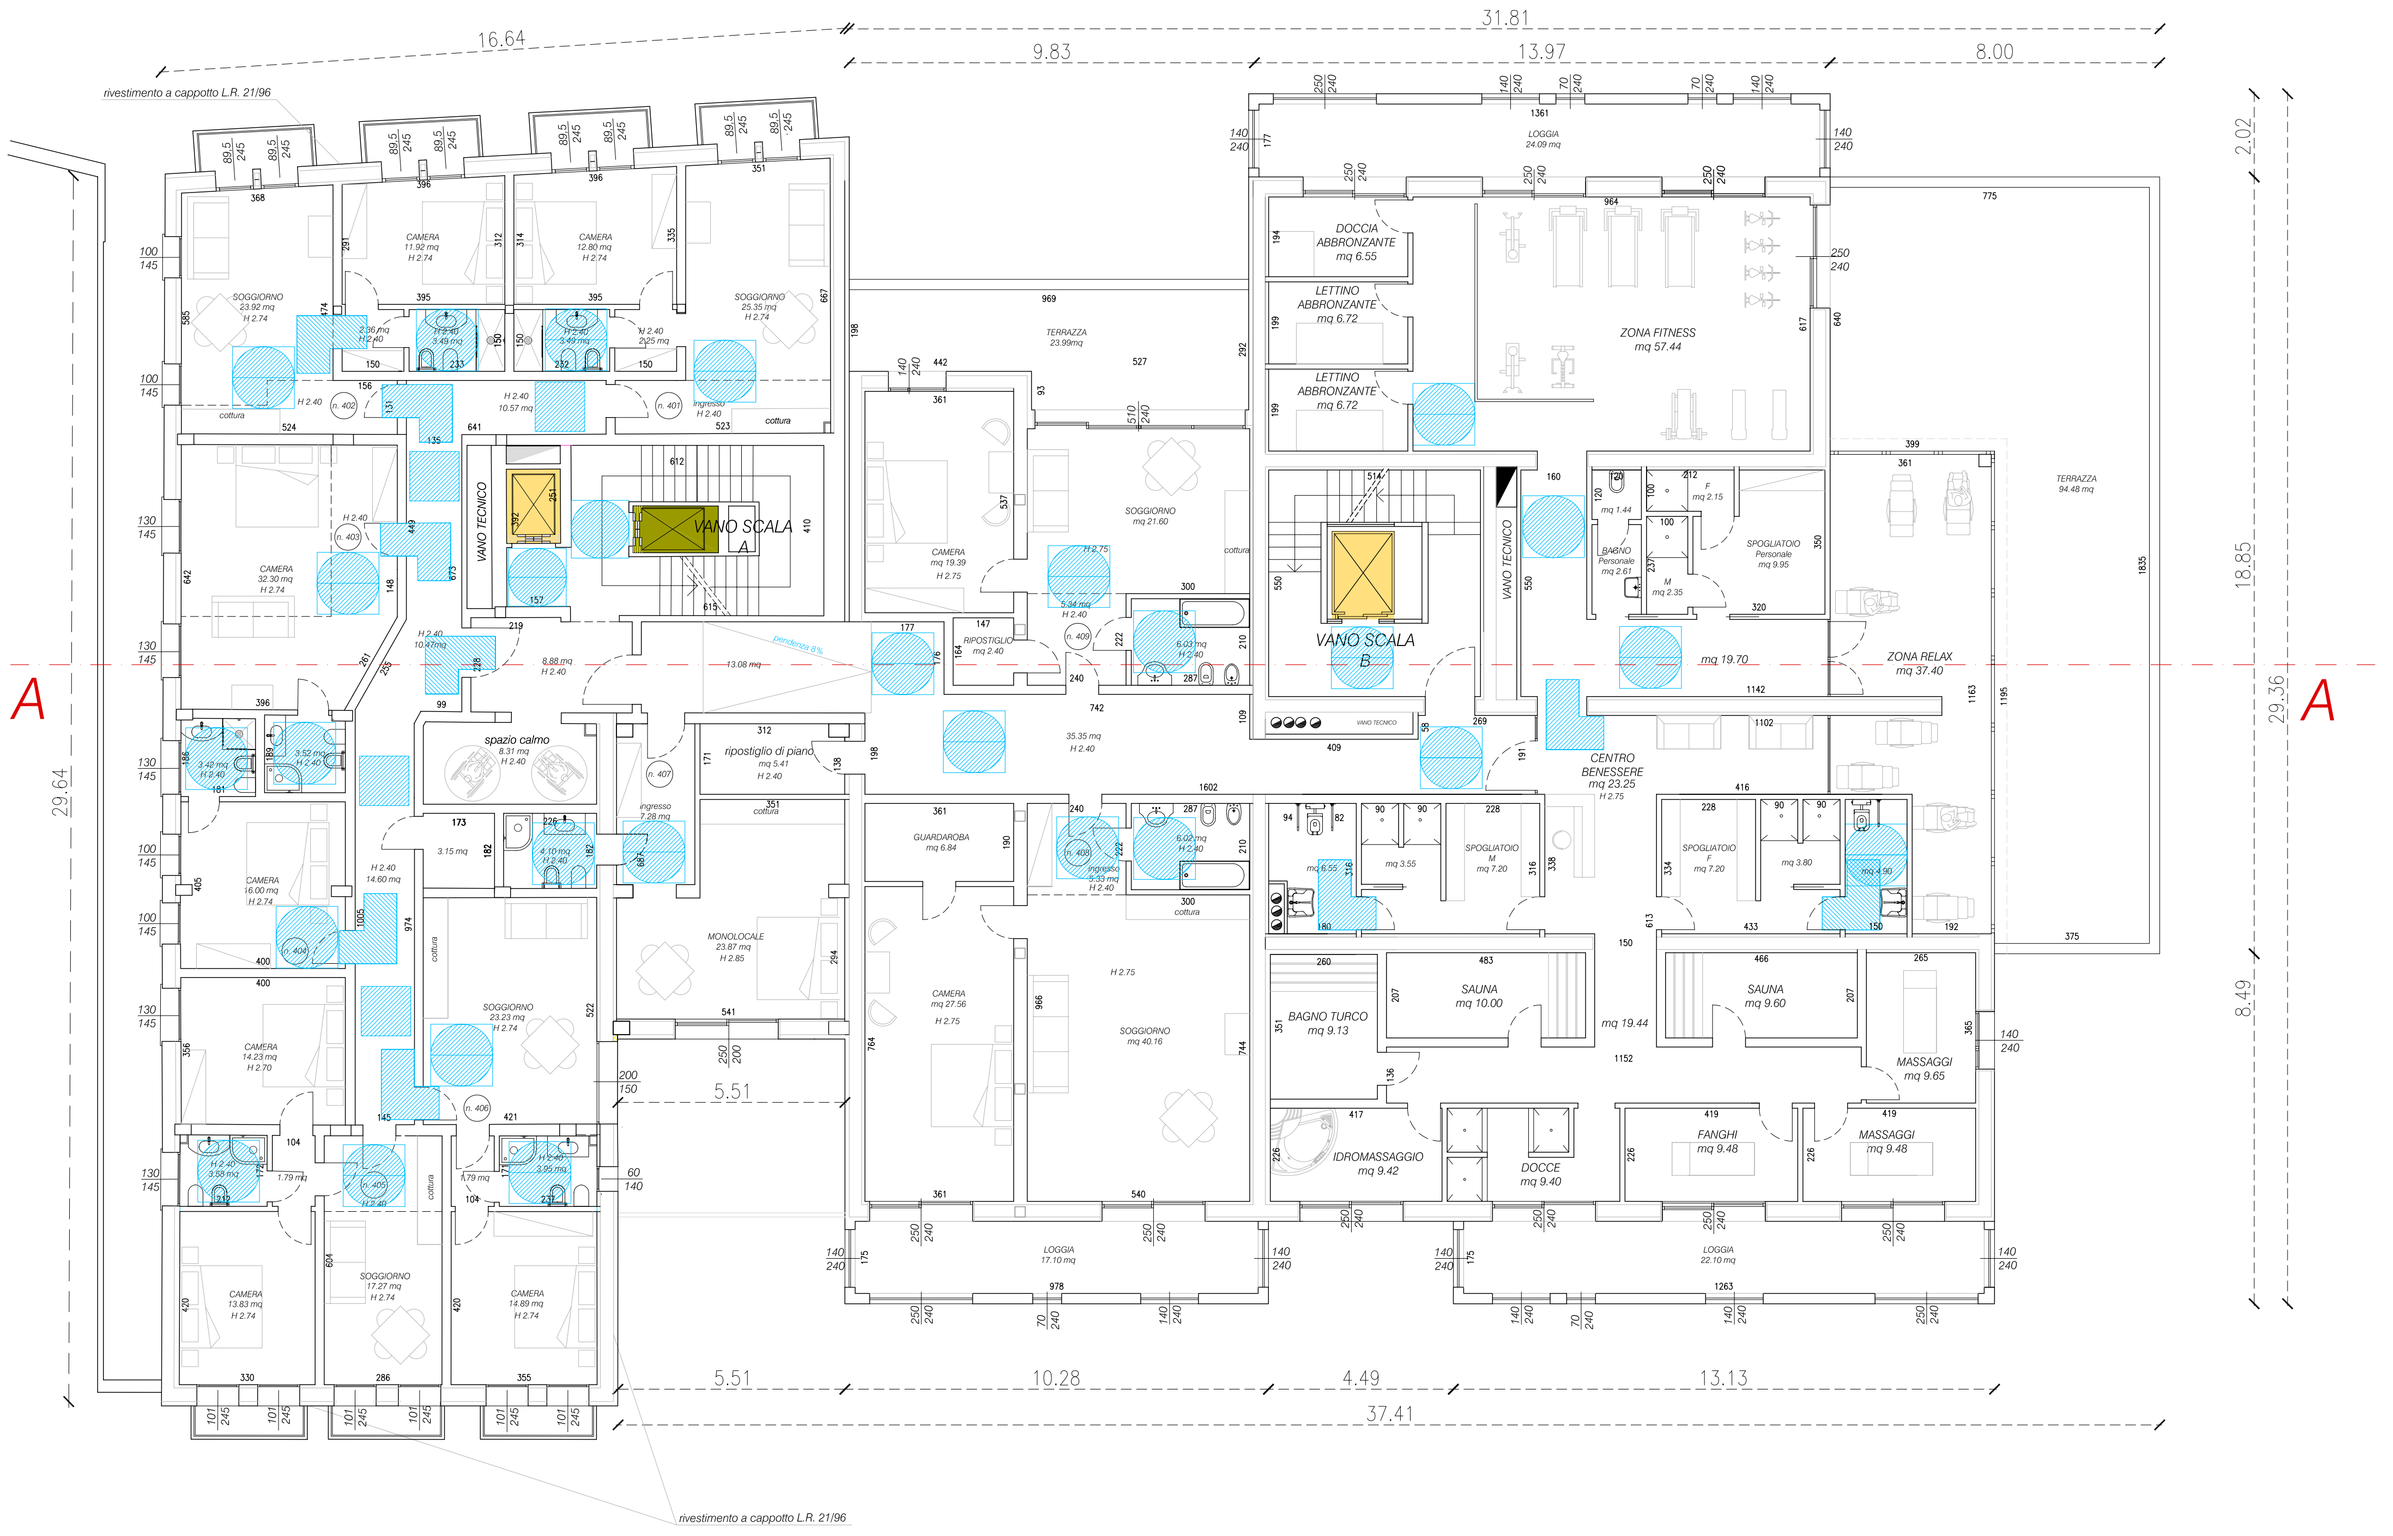

Soluzioni per soddisfare i criteri per l'accessibilità

LEGENDA
spazi di manovra a persone su sedie a ruote

Rotazione di 360°

Inversione di direzione con manovra conbinata (D.M. 236/89, art.8.0.2)

Rotazione di 90°

Accostamento frontale e laterale wc e doccia

DATI DI PROGETTO
Specifiche e soluzioni tecniche
* Porte
Porta di accesso all'immobile, luce netta minima, cm 80
Porte interne, luce netta minima, cm 75
Percorsi e corridoi
*Percorsi e corridoi larghezza minima cm 130

ASCENSORE **ACCESSIBILE** AD USO HOTEL

ASCENSORE **ACCESSIBILE** AD USO CASINO'

ASCENSORE **ACCESSIBILE** AD USO ESCLUSIVO APPARTAMENTI