Committente
BOSCOLO BIELO IVANO S.r.l.
Venezia, Canale della Scomenzera 1

Tavola 29 D*
Data **MARZO 2013**
Scala **1:100**

progetto **INTERVENTO DI RIQUALIFICAZIONE, RISTRUTTURAZIONE E AMPLIAMENTO DELL' HOTEL MOSELLA A SOTTOMARINA, VIA SAN FELICE N. 3.**

Sostituisce Tav. del

disegno **STATO DI PROGETTO**
PIANTA PIANO QUINTO
DIMOSTRAZIONE L. 13/89 - D.M. 236/89 - DGRV 509/10

rev.	data	descrizione

progettista **Ing. Pierluigi Moro**

Firmato digitalmente da Pierluigi Moro
O = Ordine degli Ingegneri della Provincia di Venezia
C = IT

Santa Croce 328 - 30135 VENEZIA - tel. 041-24.48.217(r.a) fax 041-52.45.332 - E-mail: mail@ingmoro.com c.f./p.i.03649740275

archivio:

Soluzioni per soddisfare i criteri per l'accessibilità

LEGENDA
spazi di manovra a persone su sedie a ruote

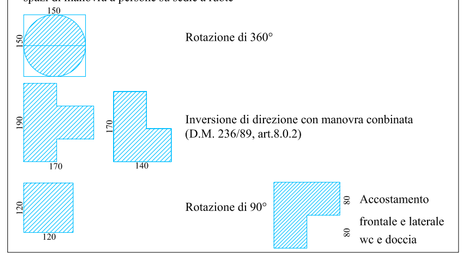

DATI DI PROGETTO

Specifiche e soluzioni tecniche
* Porte
Porta di accesso all'immobile, luce netta minima, cm 80
Porte interne, luce netta minima, cm 75
Percorsi e corridoi
*Percorsi e corridoi larghezza minima cm 130

- *ASCENSORE **ACCESSIBILE** AD USO HOTEL*
- *ASCENSORE **ACCESSIBILE** AD USO CASINO'*
- *ASCENSORE **ACCESSIBILE** AD USO ESCLUSIVO APPARTAMENTI*
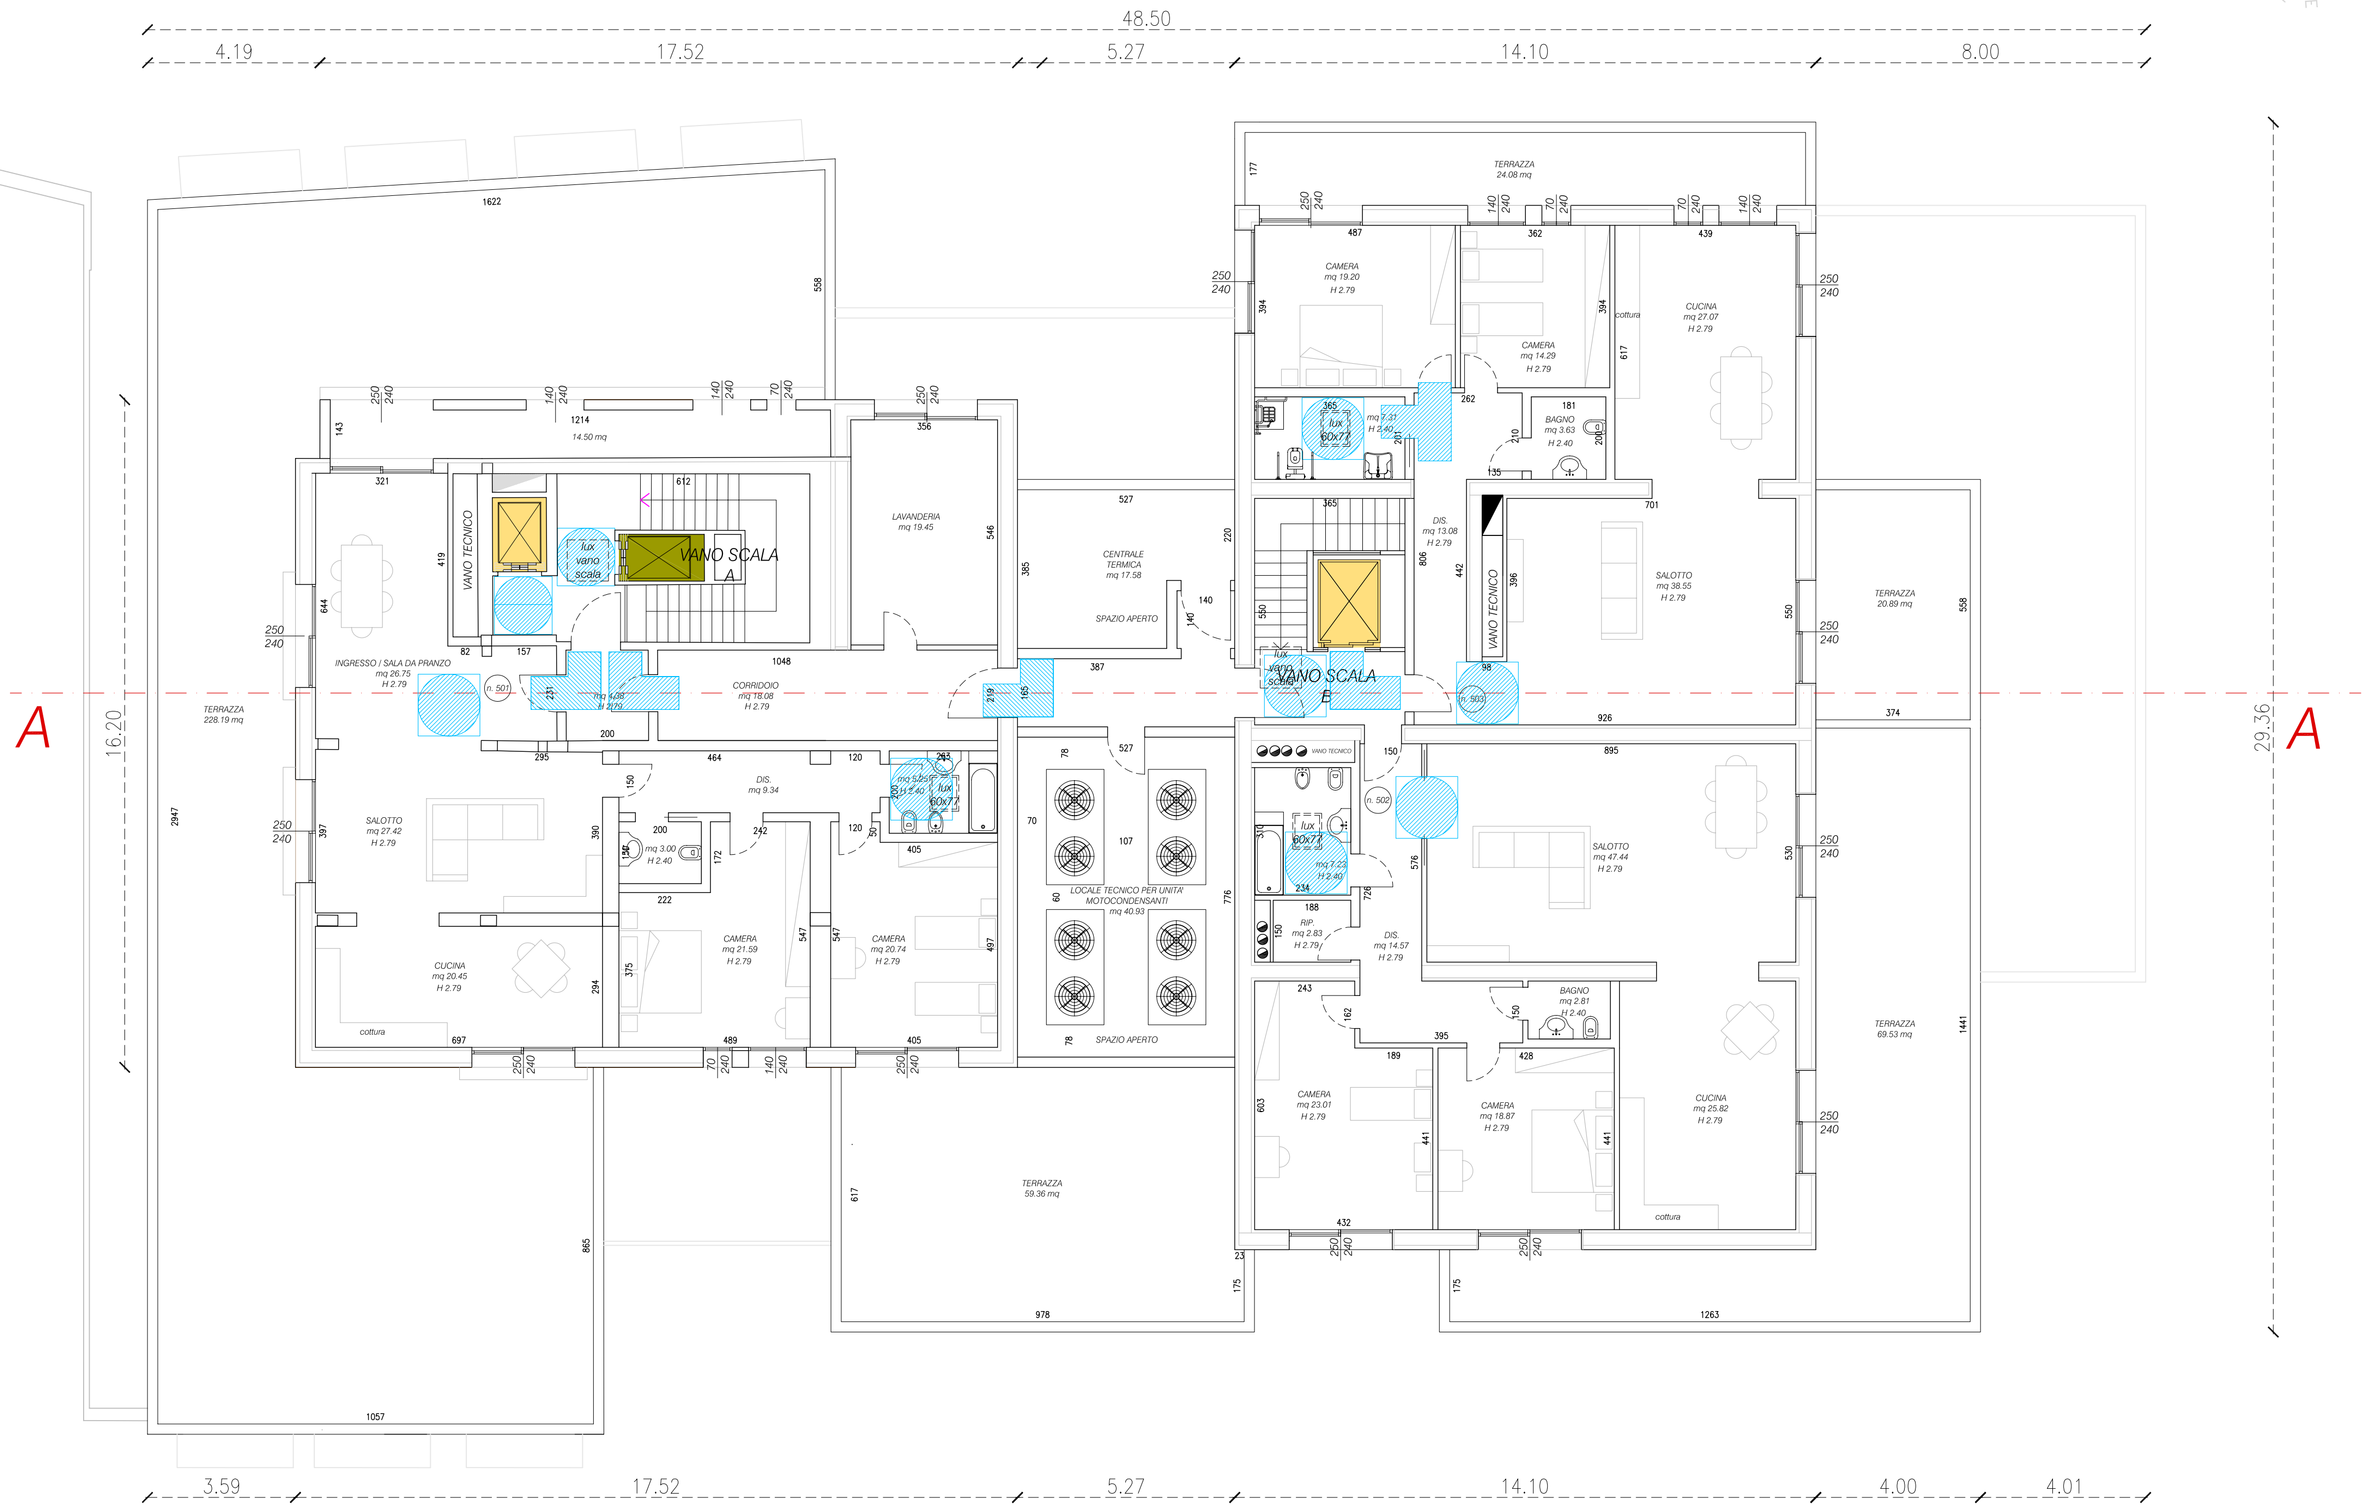
Pianta Piano Quinto
scala 1:100