



ESTRATTO P.T.R.C. TAV. 04 - MOBILITA'  
scala 1:250.000




ESTRATTO P.T.C.P. Elaborato 1/3/3 - Carta dei Vincoli e della Pianificazione Territoriale  
scala 1:20.000

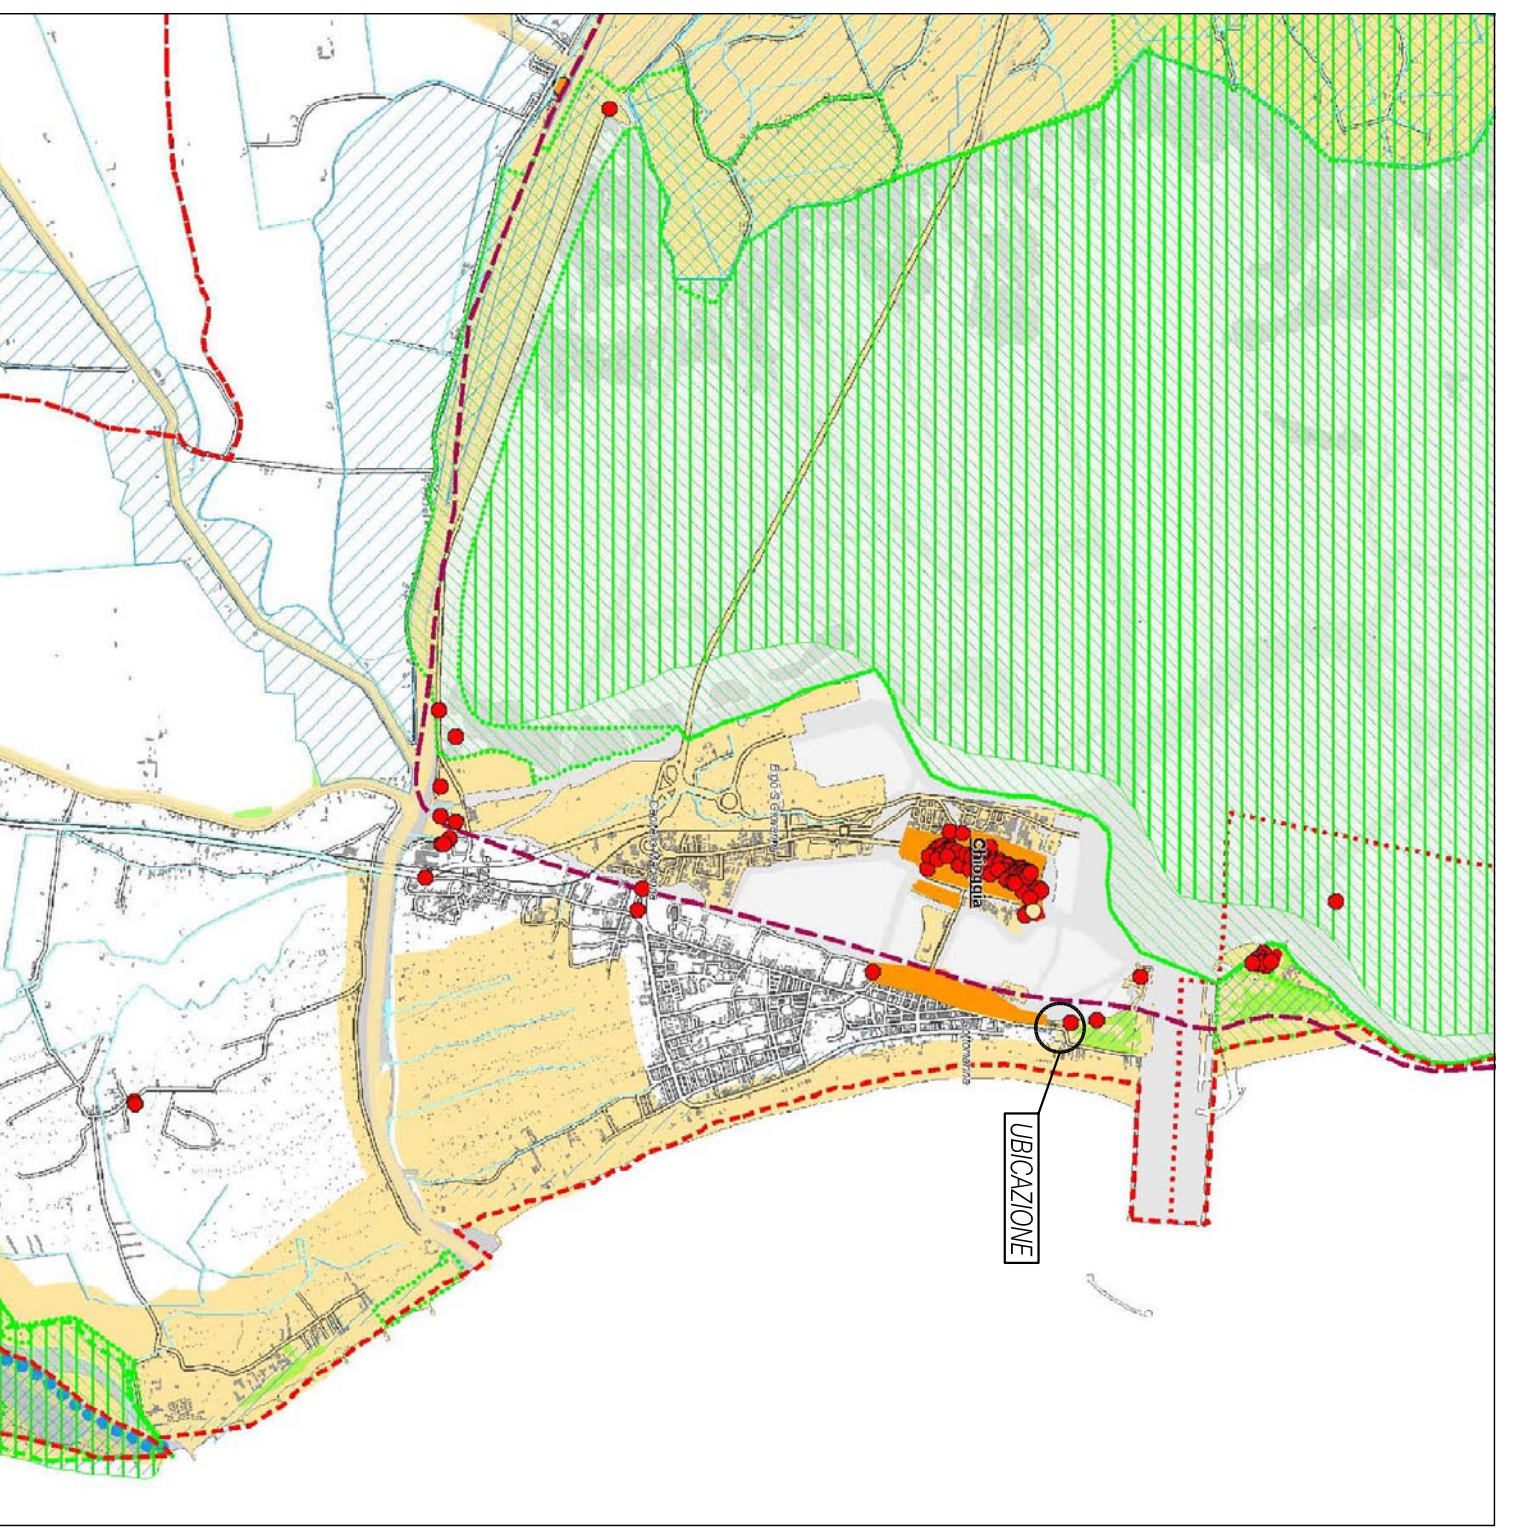


ESTRATTO P.T.C.P. Elaborato M - Sintesi della Pianificazione Comunale  
scala 1:100.000

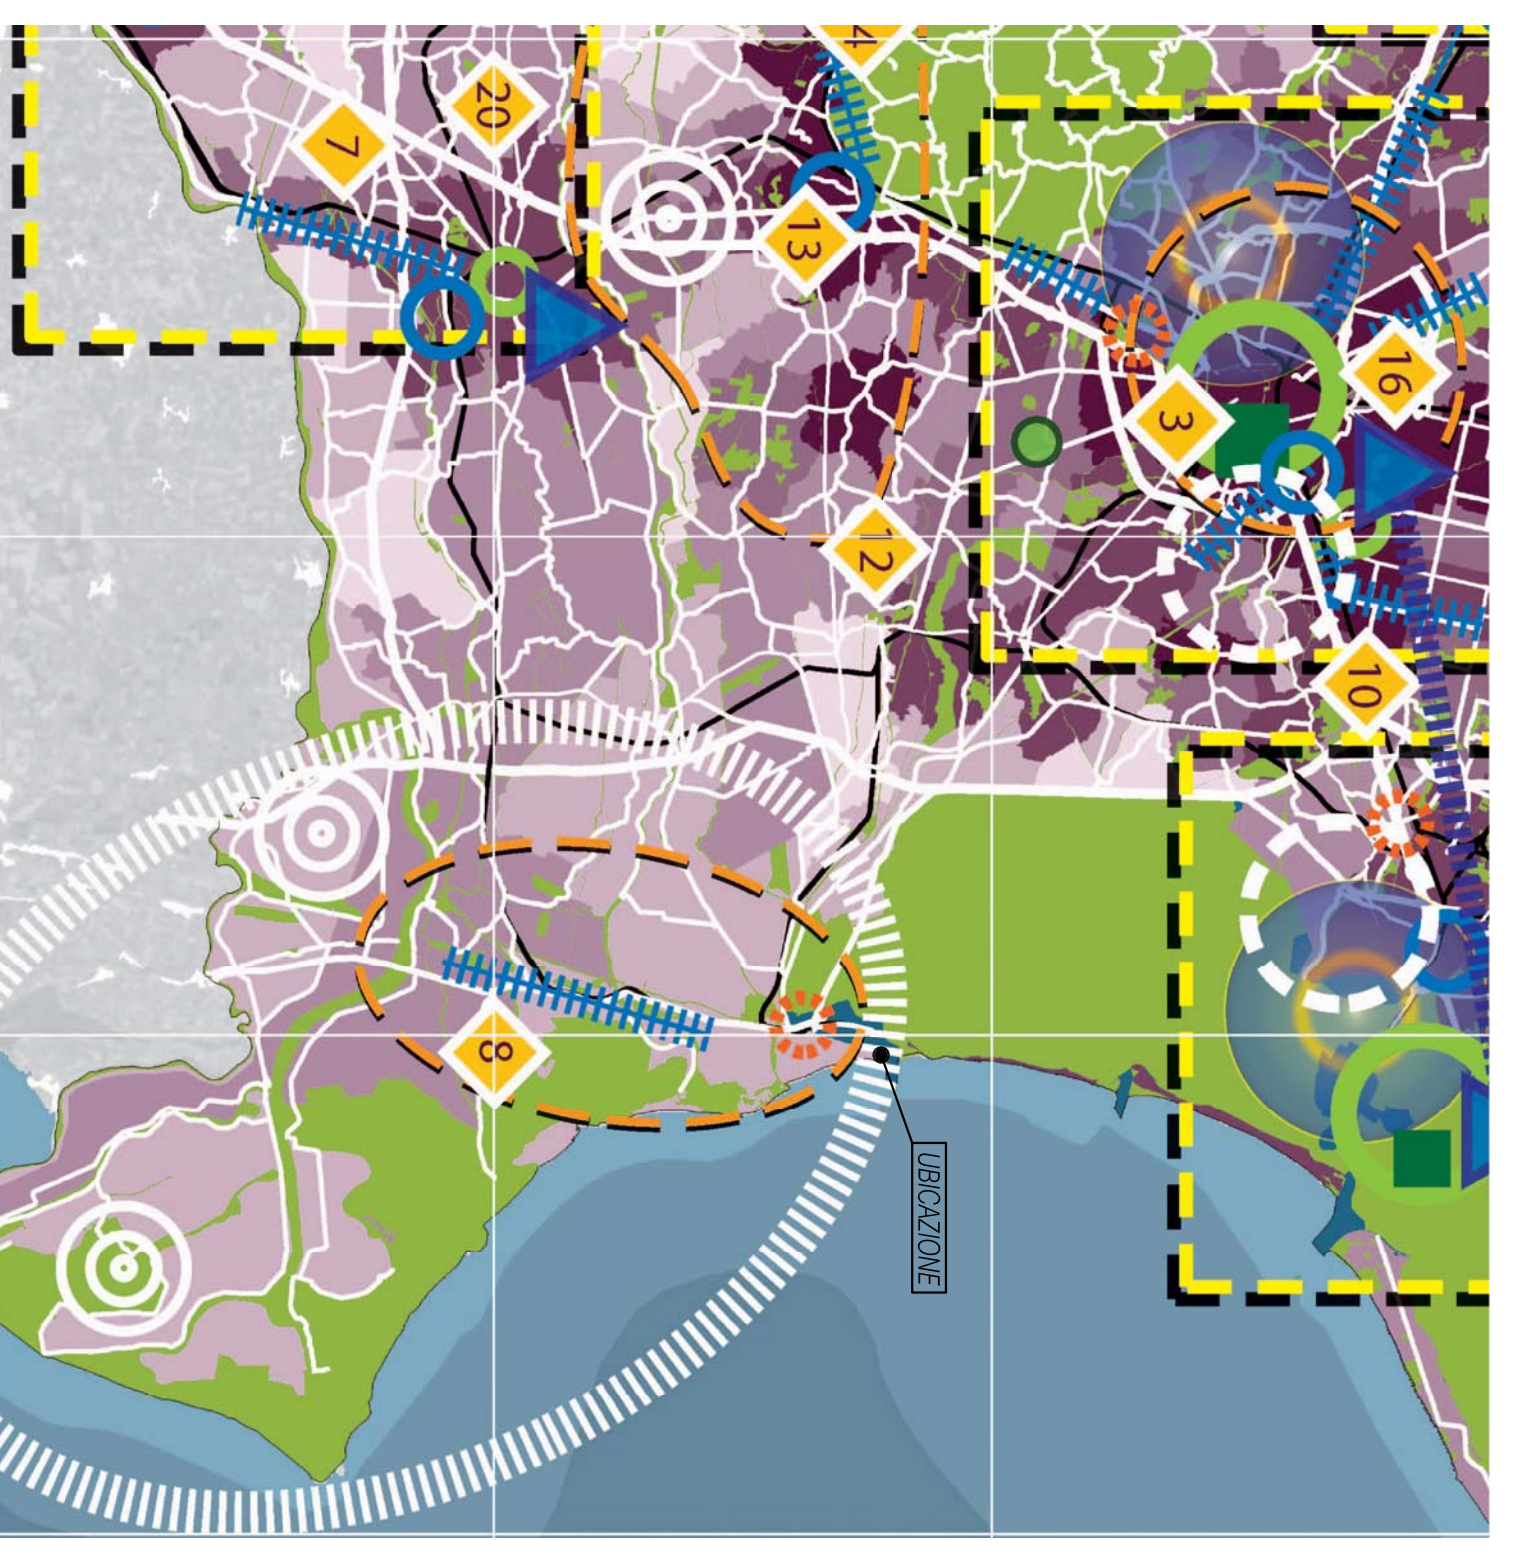

ESTRATTO P.T.R.C. TAV. 05a - Sviluppo economico Produttivo  
scala 1:250.000

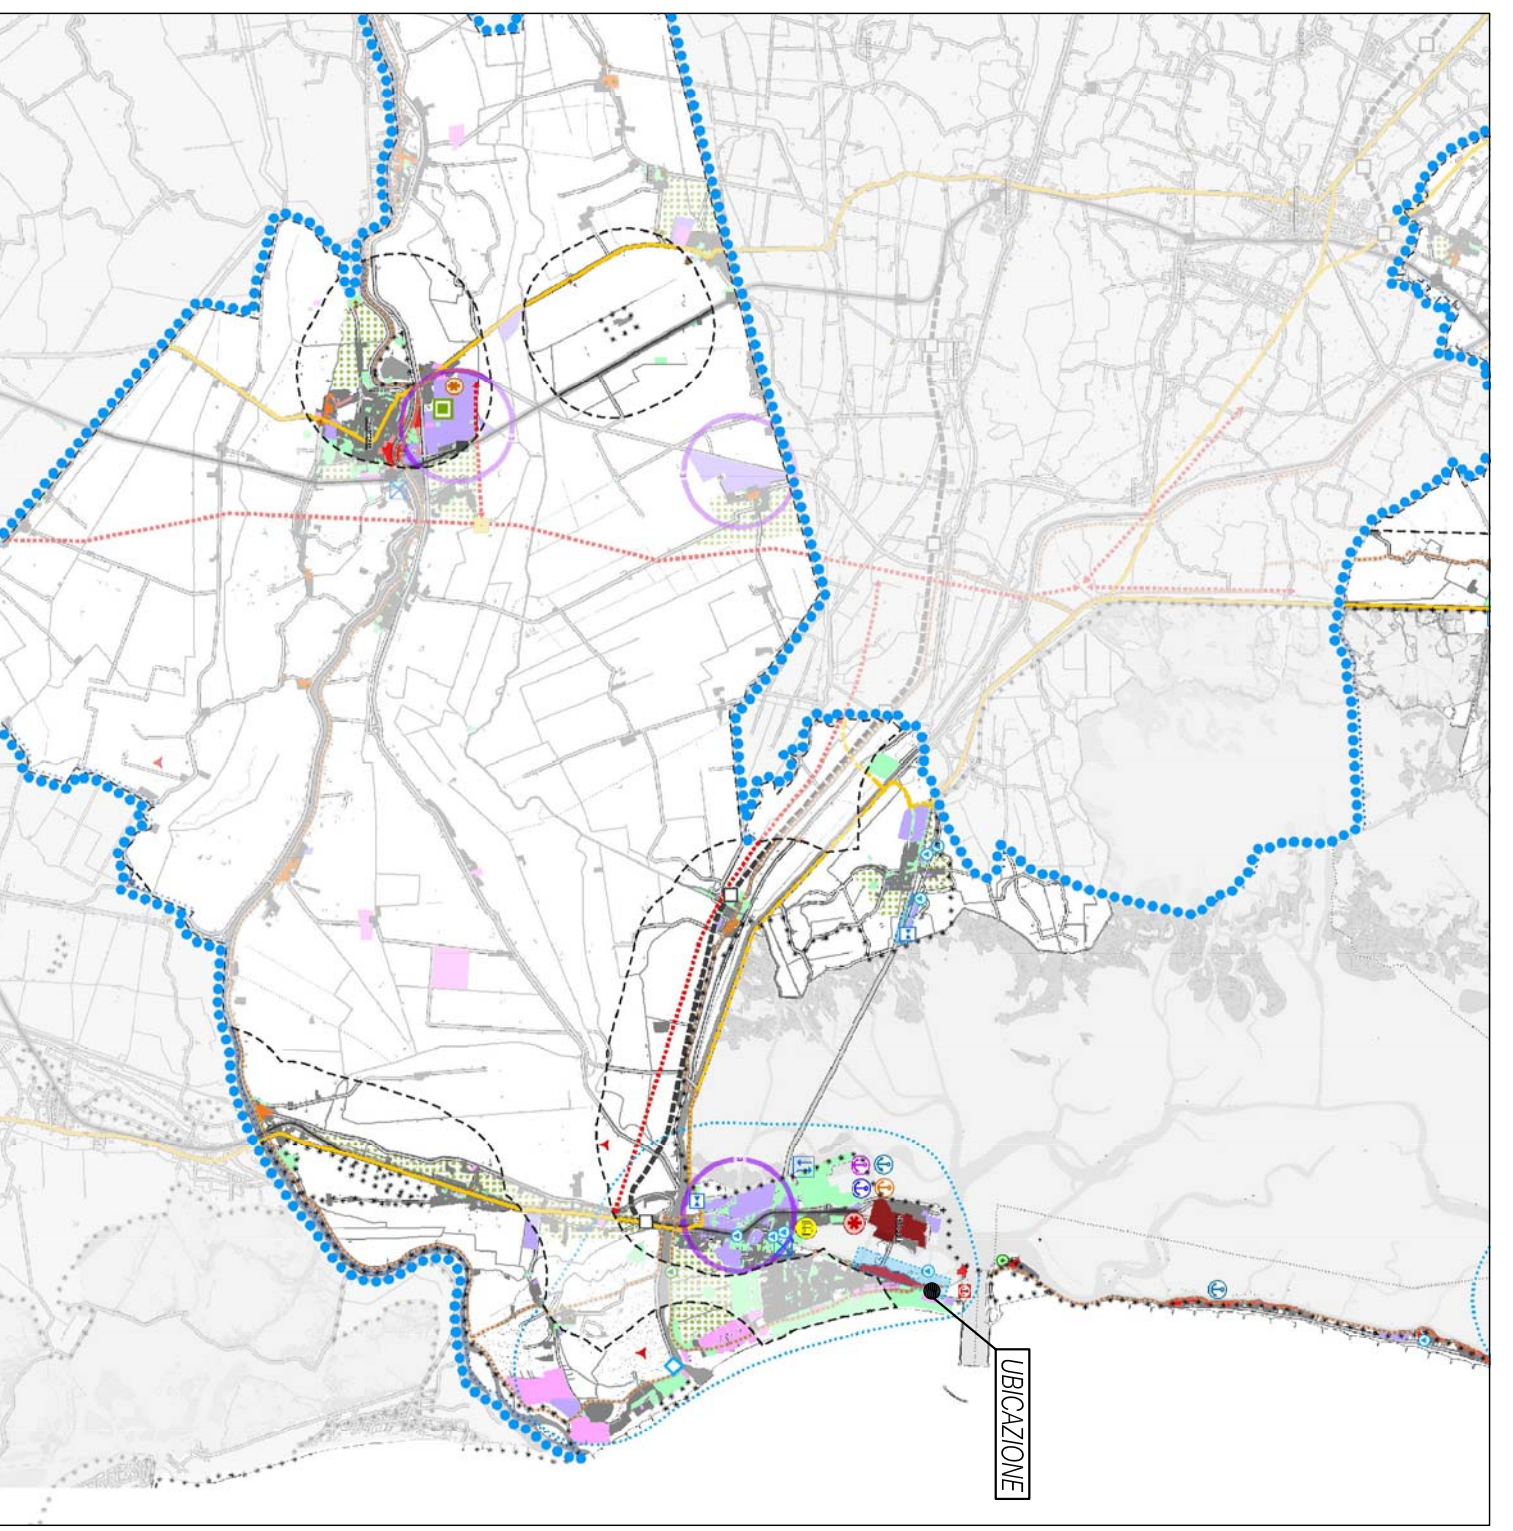

ESTRATTO P.T.C.P. Elaborato Vinca.A - C - Sistema Insediativo Infrastrutturale P.T.C.P.  
scala 1:100.000

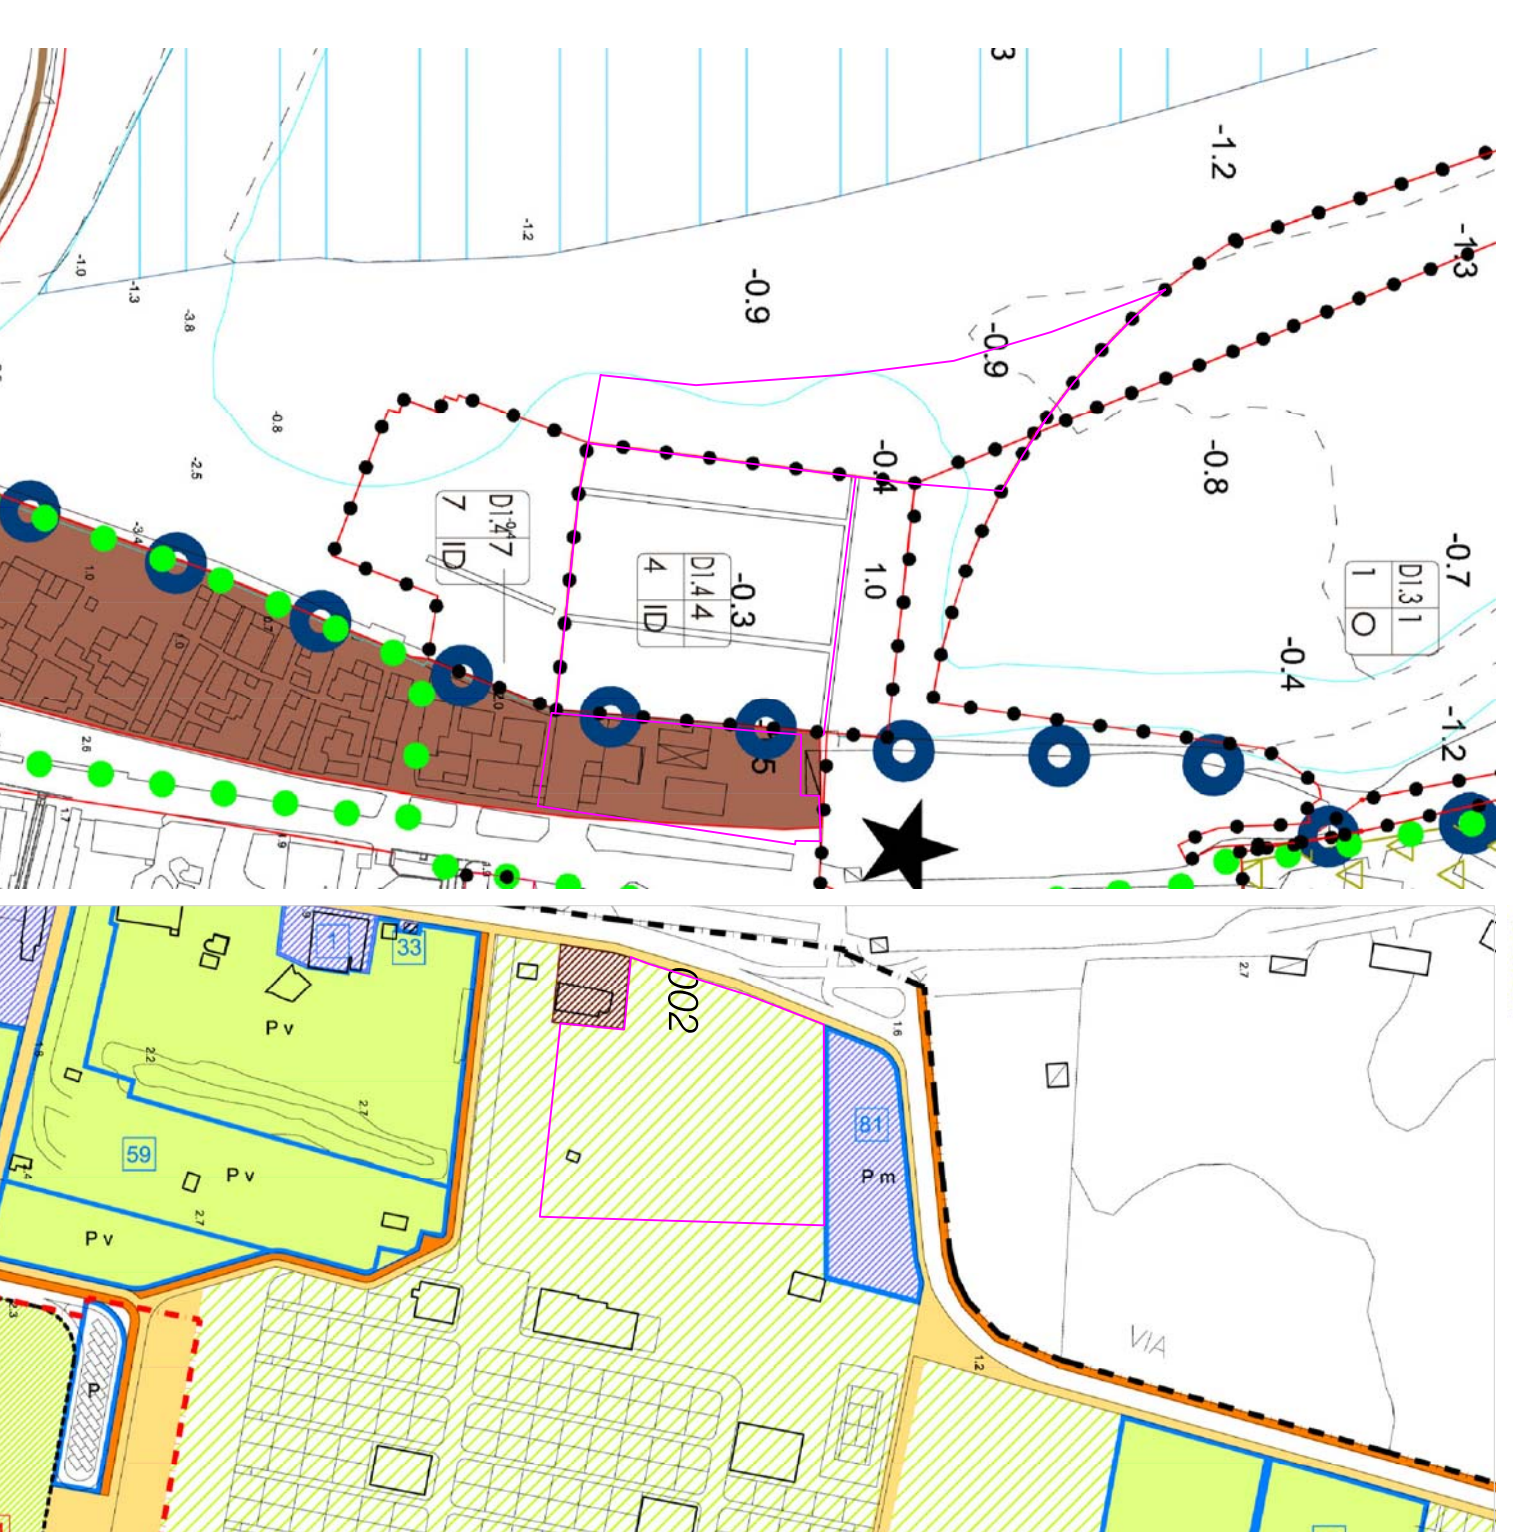

ESTRATTO P.R.G. Tav. 02  
scala 1:5.000

ESTRATTO Parco del Lungomare  
scala 1:5.000

Perimetrazione Ambito SUAP

Complessi incentivati all'aperto e attività ricreative