Committente
BOSCOLO BIELO IVANO S.r.l.
Venezia, Canale della Scomenzera 1

progetto
INTERVENTO DI RIQUALIFICAZIONE, RISTRUTTURAZIONE E AMPLIAMENTO DELL' HOTEL MOSELLA A SOTTOMARINA, VIA SAN FELICE N. 3.

disegno
STATO DI PROGETTO
PIANTA PIANO TERRA

progettista **Ing. Pierluigi Moro**

Firmato digitalmente da
Pierluigi Moro
O = Ordine degli Ingegneri della Provincia di Venezia/3403370276
C = IT

Santa Croce 328 - 30135 VENEZIA - tel. 041-24.48.217(r.a.) fax 041-52.45.332 - E-mail: mail@ingmoro.com c.f./p.i.03649740275

Tavola	8a D
Data	**SETTEMBRE 2013**
Scala	**1:100**
Sostituisce Tav. del	

archivio:

rev.	data	descrizione

Pianta Piano Terra
scala 1:100

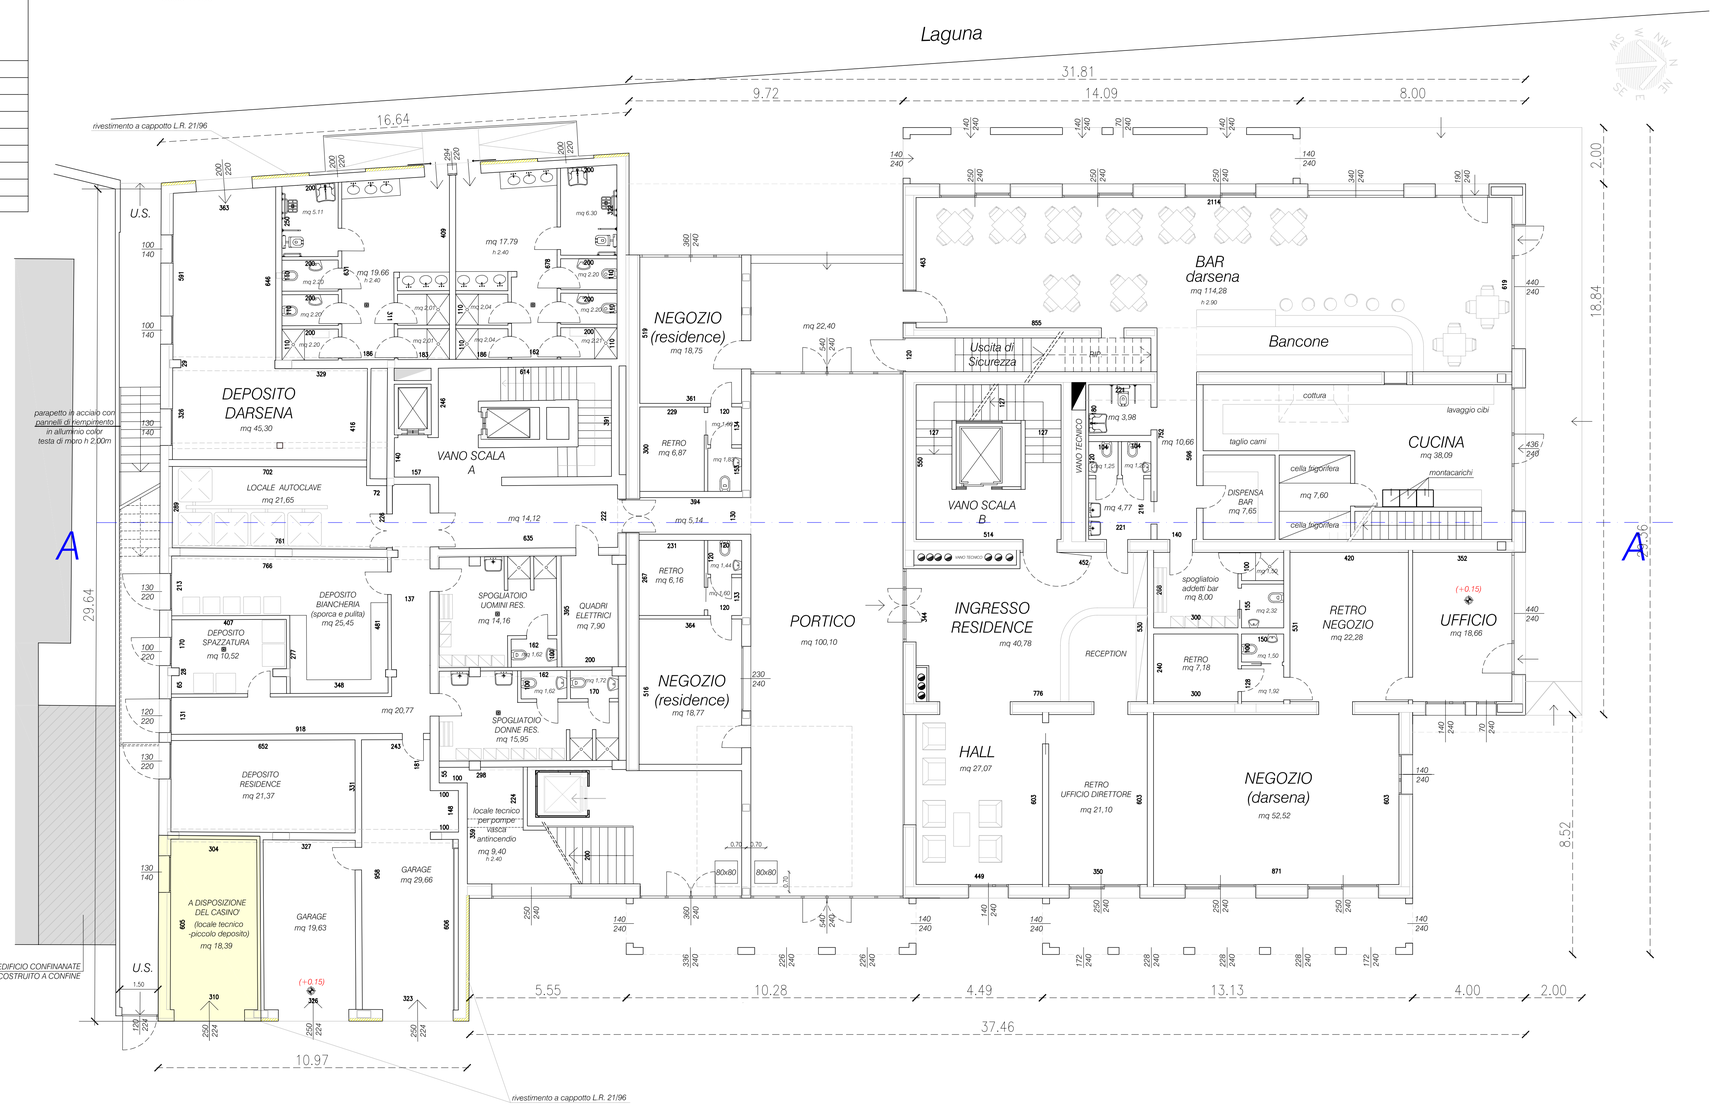

Dimostrazione grafica calcolo superficie lorda
scala 1:200

superficie lorda ad uso del Casinò mq. 23.81