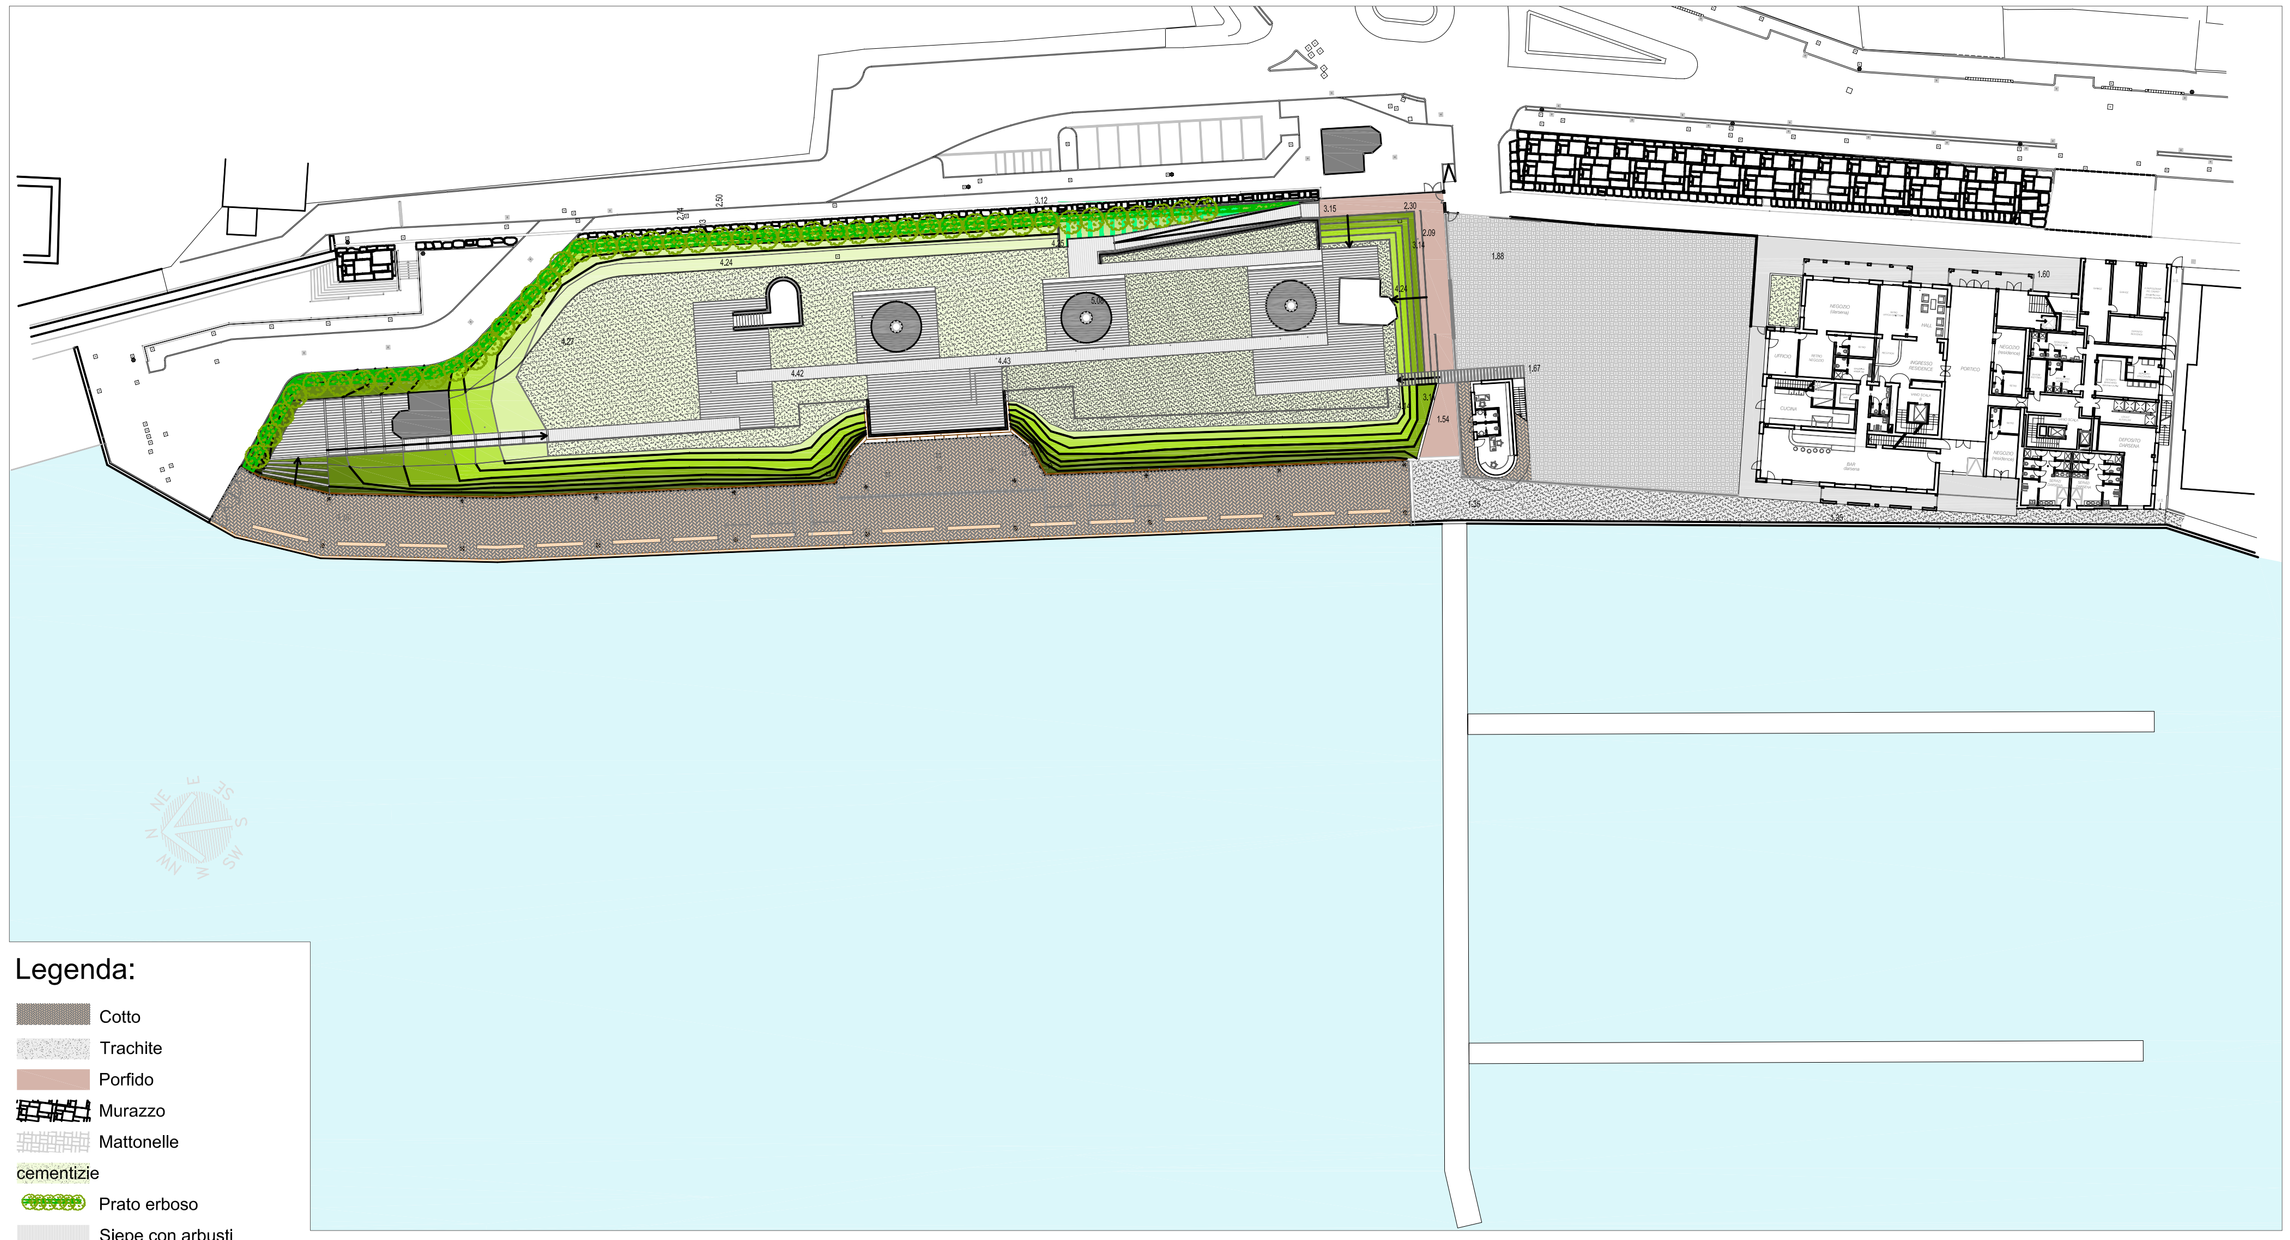

1. Progetto - Planimetria d'insieme

2. Progetto - Fotomontaggi

Firmato digitalmente da
Pierluigi Moro
CN = Moro Pierluigi
O = Ordine degli Ingegneri della Provincia di Venezia/94033270276
C = IT

	TAVOLA PRECEDENTE	GGAMMAA	NUM
modifiche:			

progettista:
Estensore
Ing. P. Moro

committente:
Ditta
Mosella S.r.l.

lavoro:
Recupero dell'ex batteria di Costa San Felice dell'800 e del'900
e sistemazione dell'area circostante

tavola:
STATO DI PROGETTO
Progetto - Planimetria, Fotomontaggi

protocollo	opere	fase	scala:	data:	tav.n°
201a	ARCH	PD	1:500	28.05.2012	A01

software:	Autocad 2004	file name:	201a_PP_Rev_08
directory:	D:DATI	sostituisce:	