





1. Progetto - Estratto planimetria

FANTOLA PRECEDENTE		QUADRO	NUM.
modificata:	<b>Estensore</b> Ing. P. Moro		
progettata:	<b>Ditta</b> Mosella S.r.l.		
committente:	Recupero dell'ex batteria di Costa San Felice dell'800 e del'900 e sistemazione dell'area circostante <b>STATO DI PROGETTO</b>		
lavoro:	<b>Dettagli: particolare 1-2-3</b>		
livello:	protocollo	fase	scala:
201a	ARCH	PD	1:100 - 1:20
28.05.2013			
201a Detagli Rev08			
2013			
A02			

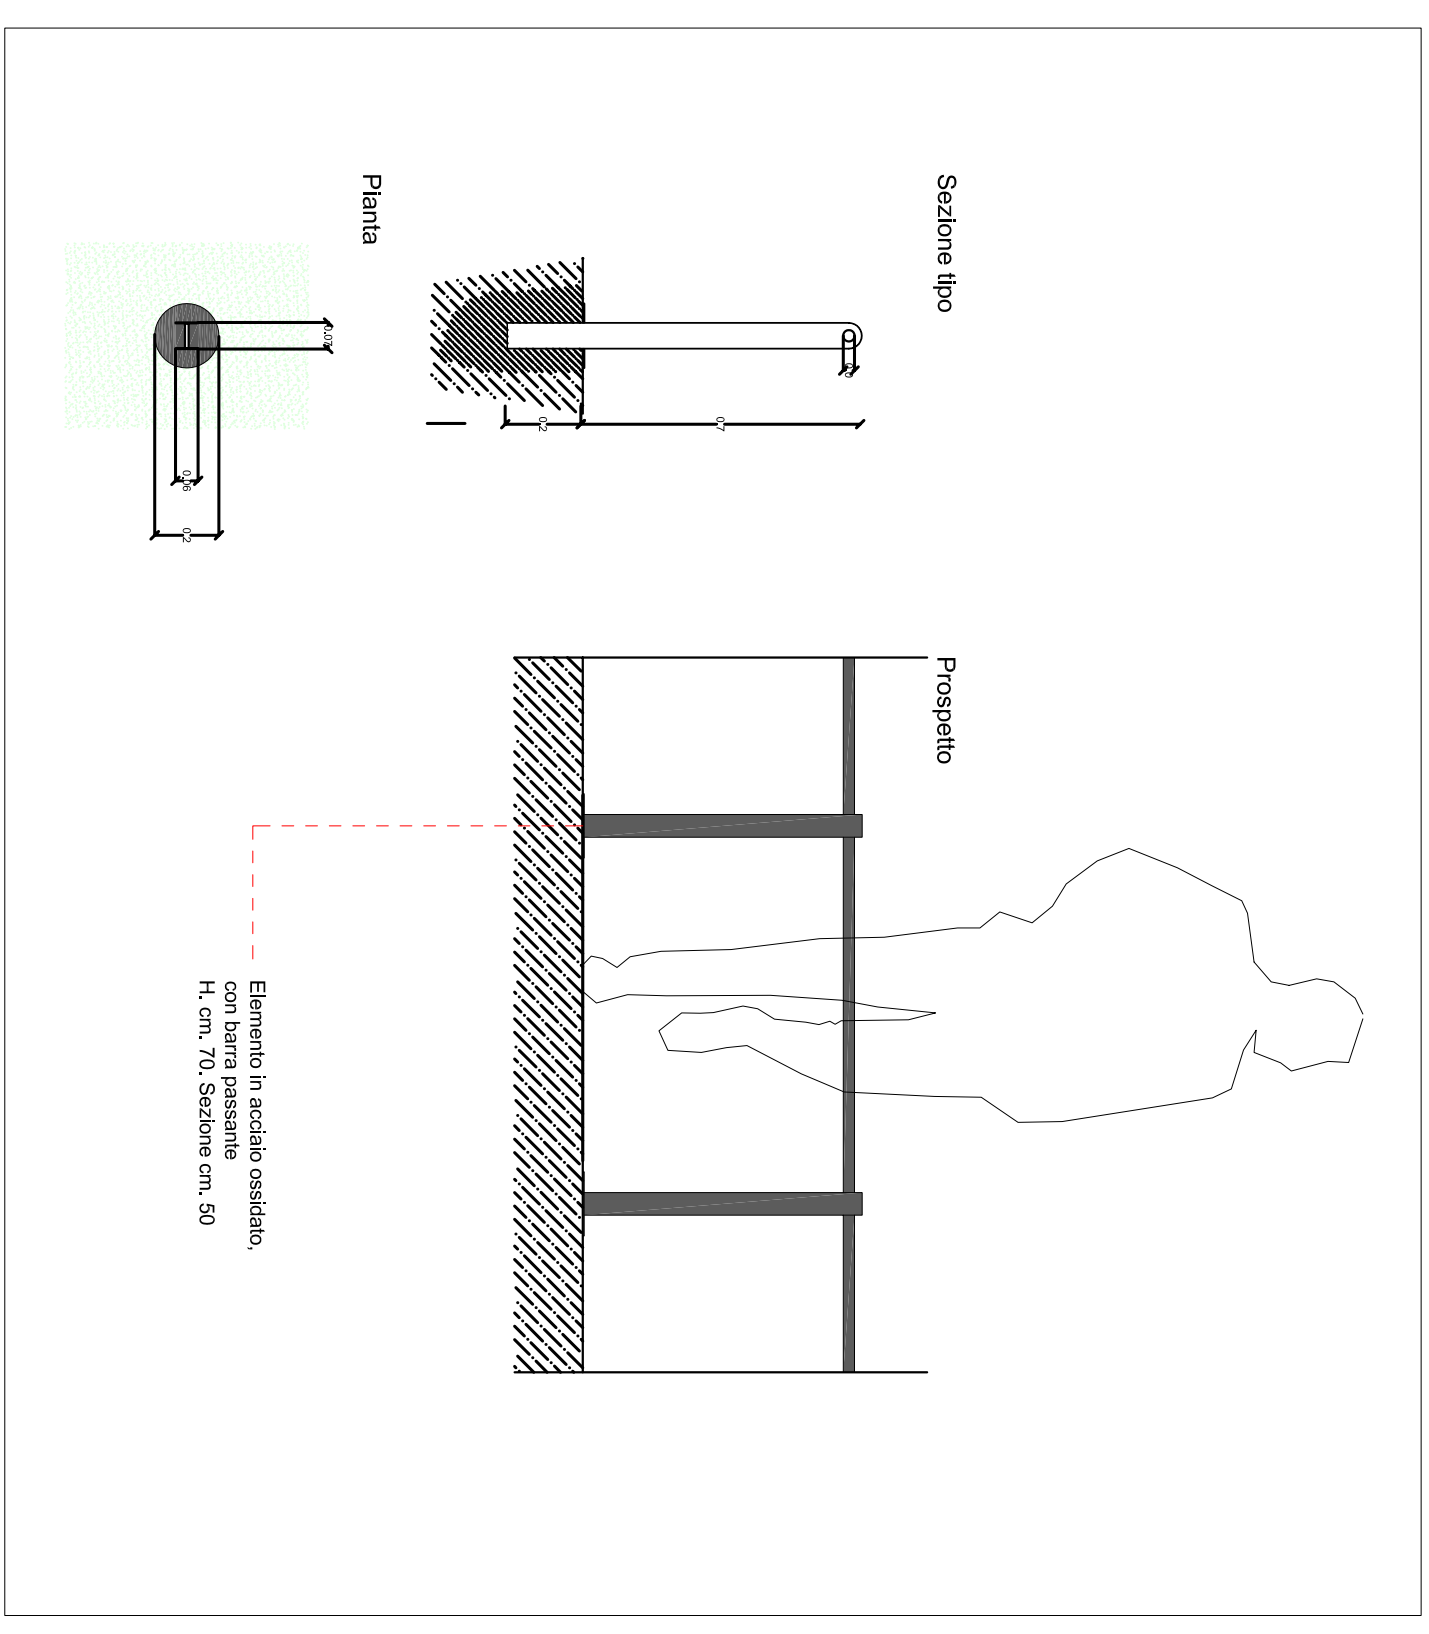

3. Particolare 3 - parapetto a corone

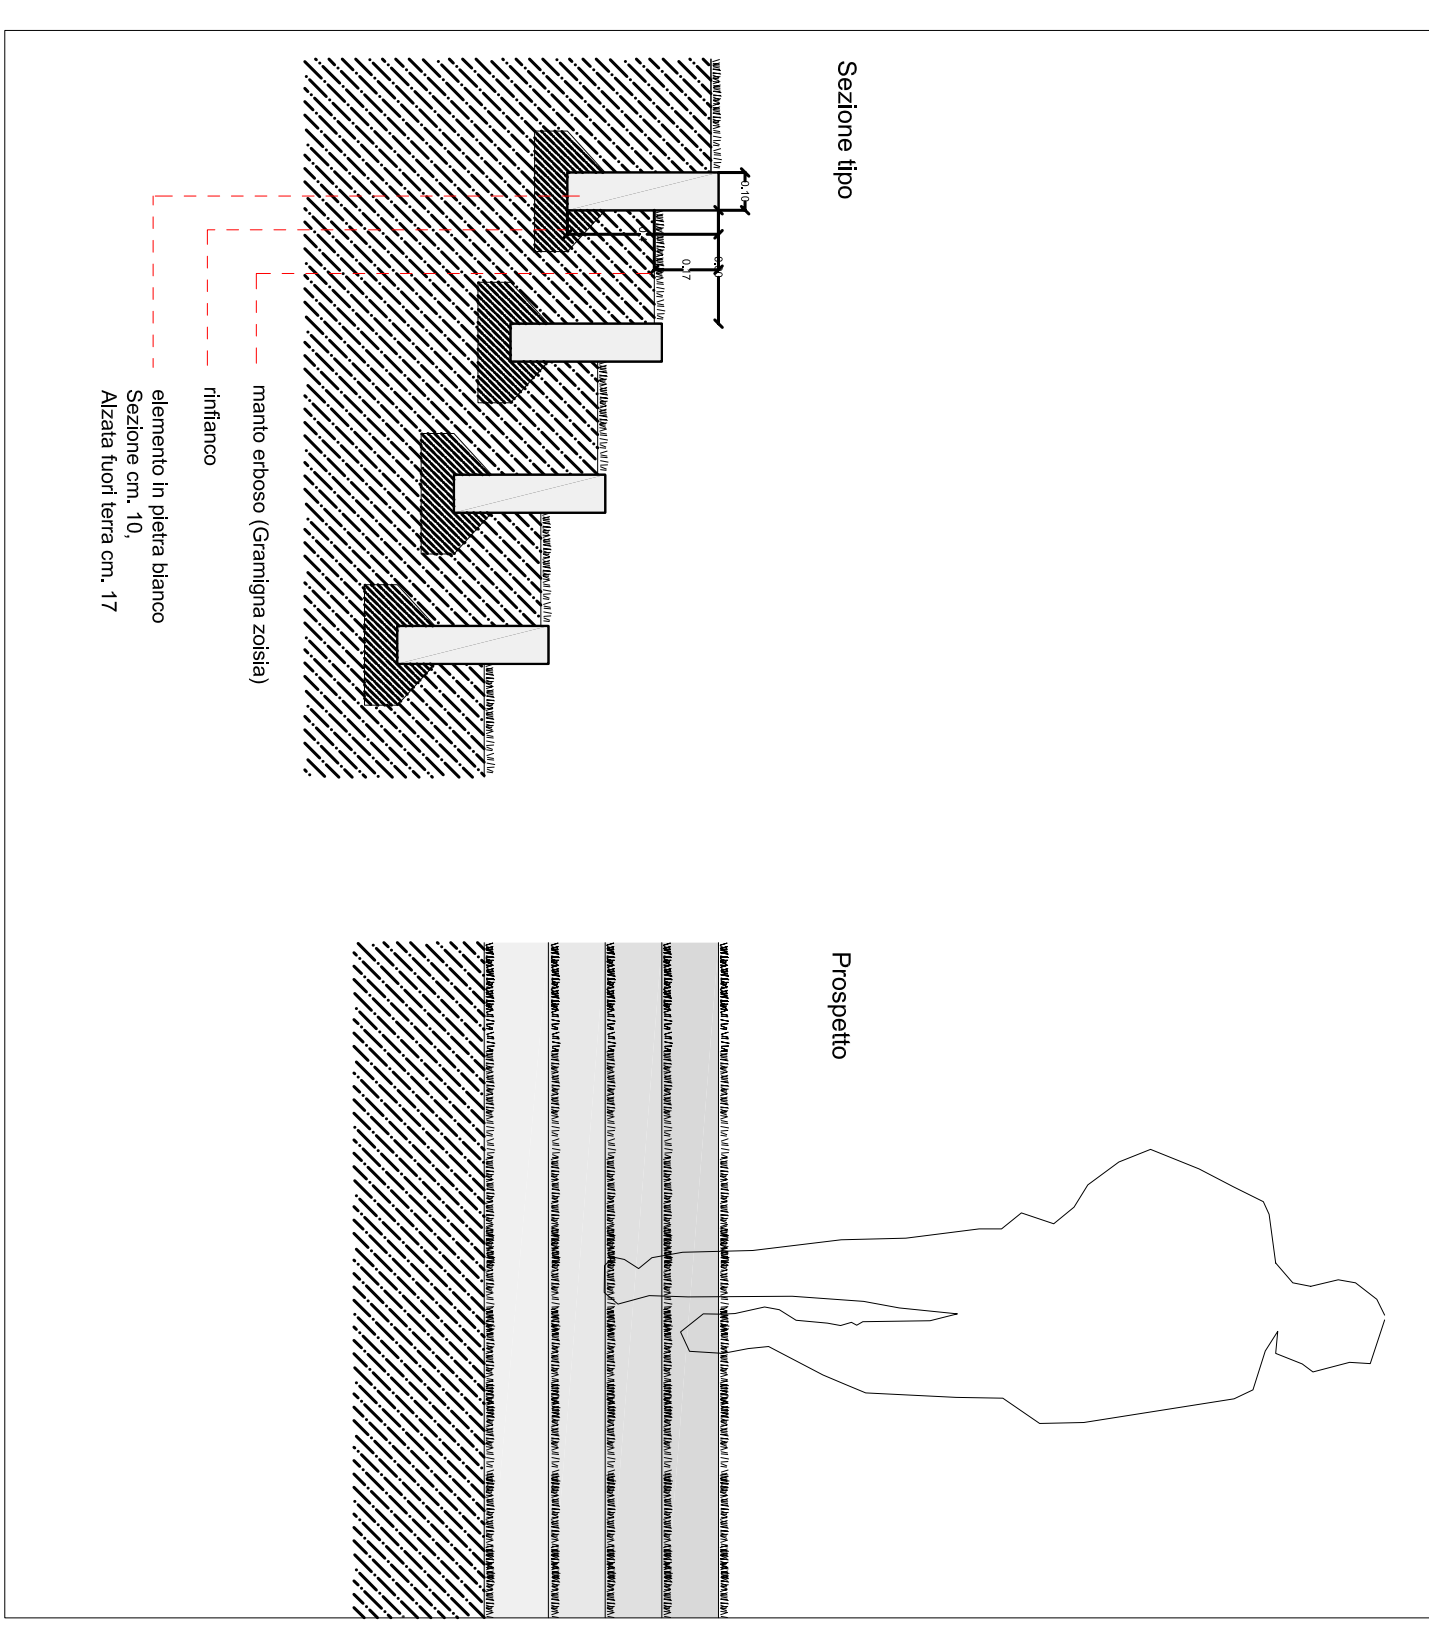

4. Particolare 2 - Gradini a verde