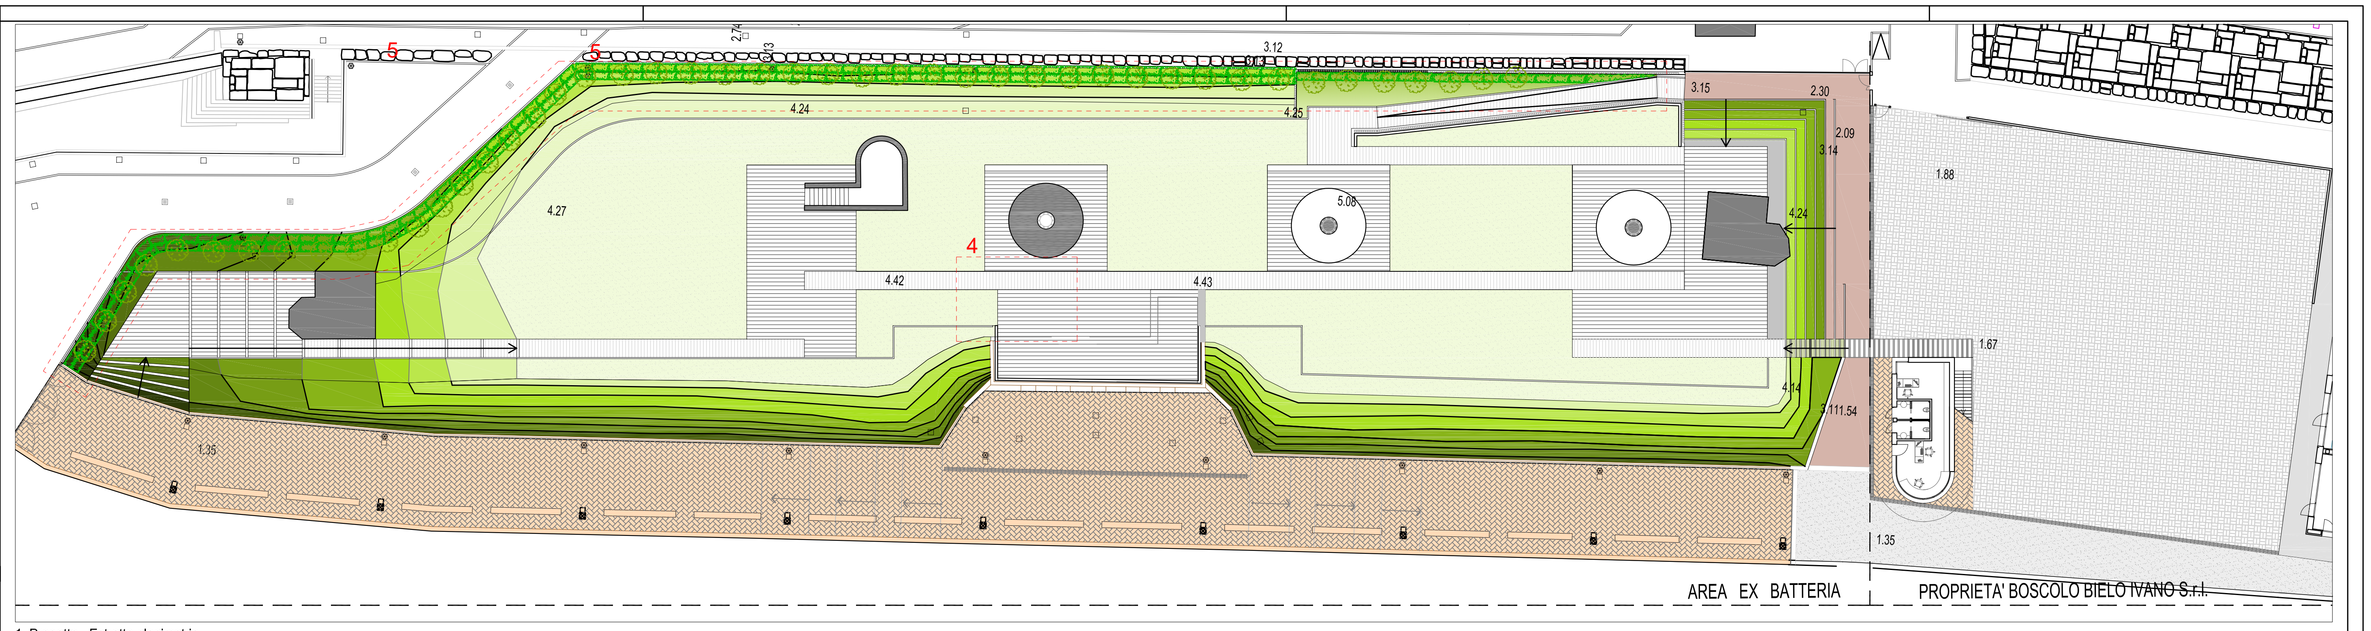

1. Progetto - Estratto planimetria

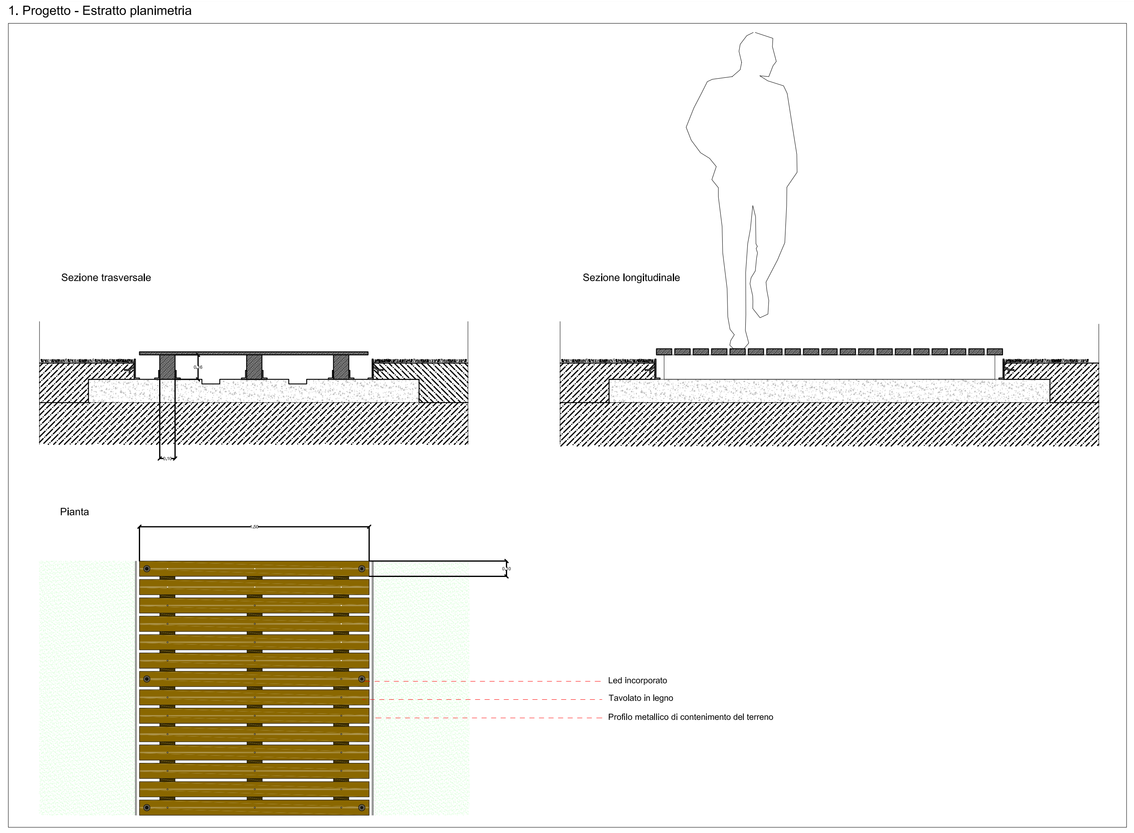

2. Particolare 4 - Percorsi

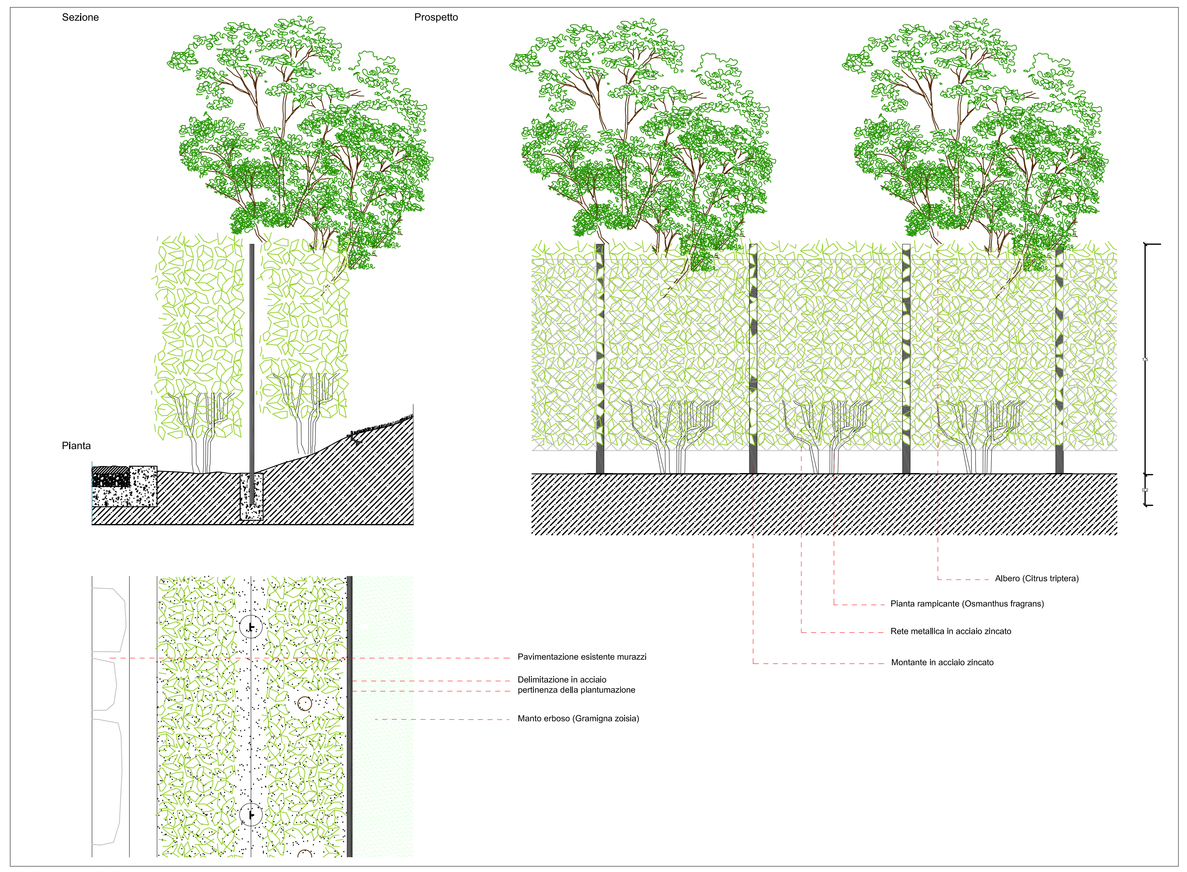

3. Particolare 5 - Recinzione esterna

Firmato digitalmente da
Pierluigi Moro
CN = Moro Pierluigi
O = Ordine degli Ingegneri della Provincia di Venezia
C = IT
0940332700216

modifiche:	TAVOLA PRECEDENTE	GG/MM/AA	NUM

progettista: **Estensore** Ing. P. Moro

committente: **Ditta** Mosella S.r.l.

lavoro: Recupero dell'ex batteria di Costa San Felice dell'800 e del'900 e sistemazione dell'area circostante

tavola: STATO DI PROGETTO

Dettagli: Particolare 4 - 5

protocollo	opere	fase	scala:	data:	tav.n°
201a	ARCH	PD	1:20	28.05.2013	A03

software:	Autocad 2004	file name:	201a_Dettagli_Rev08
directory:	D:DATI	sostituisce:	