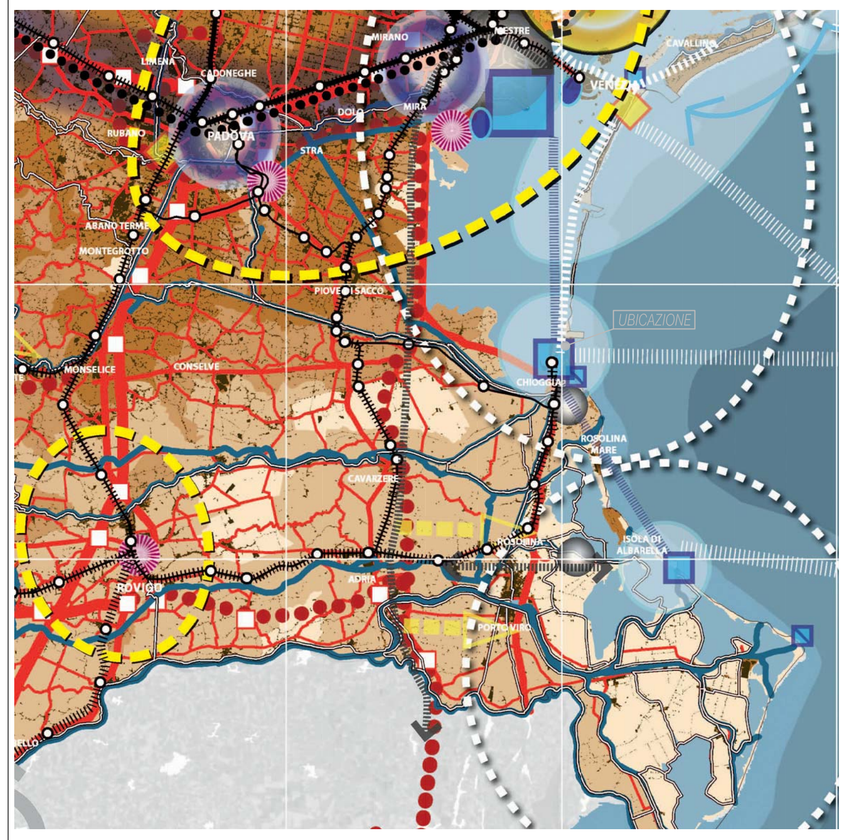

ESTRATTO P.T.R.C. TAV. 04 - MOBILITA'

scala 1:250.000

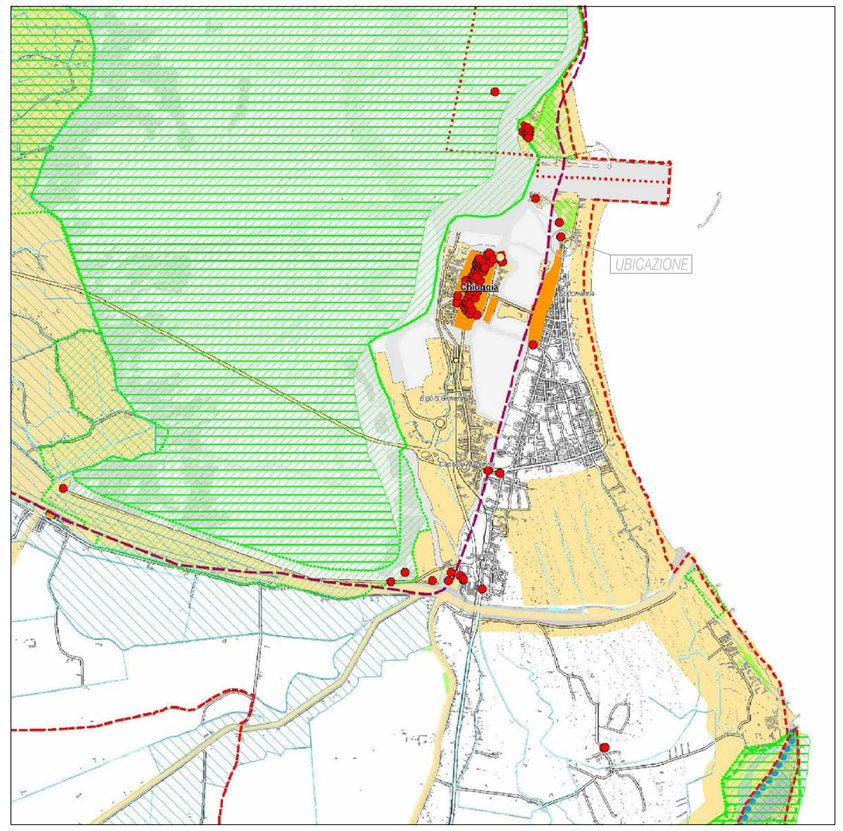

ESTRATTO P.T.C.P. Elaborato 1 3/3 - Carta dei Vincoli e della Pianificazione Territoriale

scala 1:50.000

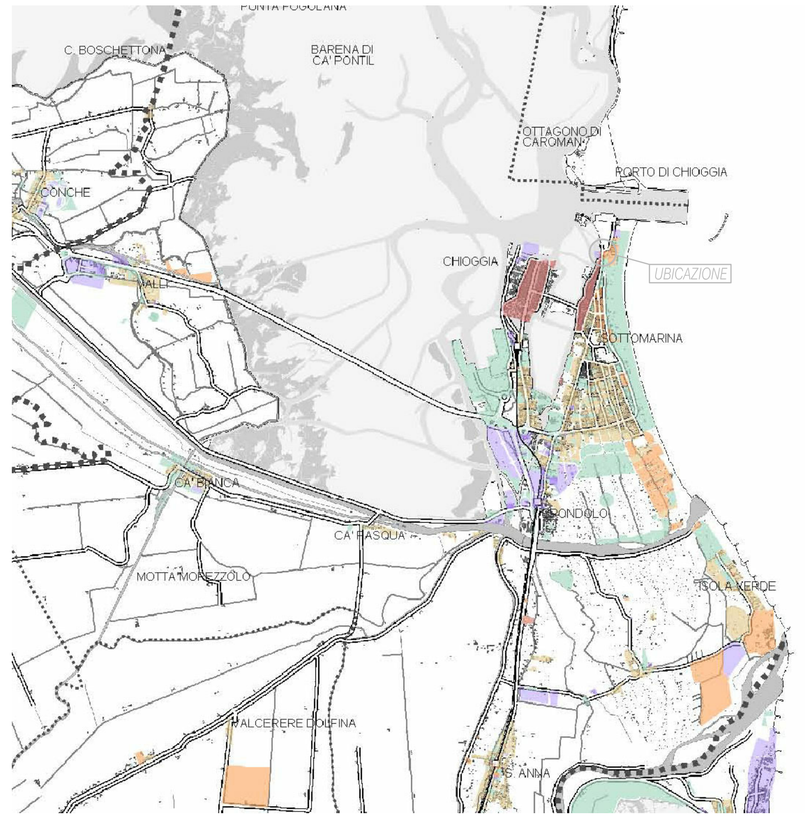

ESTRATTO P.T.C.P. Elaborato M - Sintesi della Pianificazione Comunale

scala 1:100.000

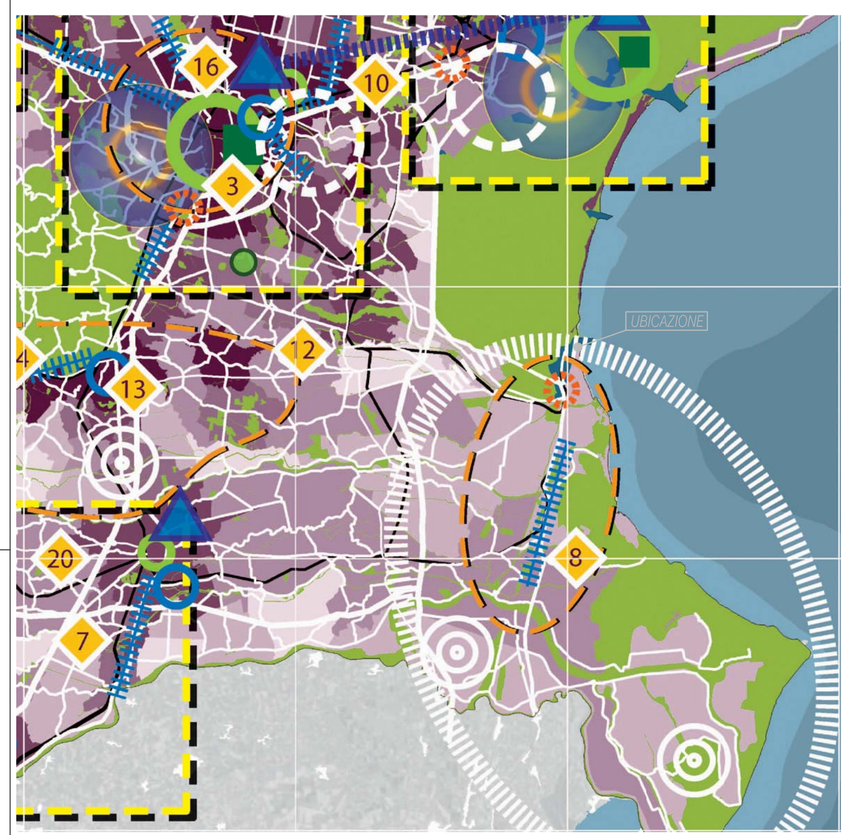

ESTRATTO P.T.R.C. TAV. 05a - Sviluppo economico Produttivo

scala 1:250.000

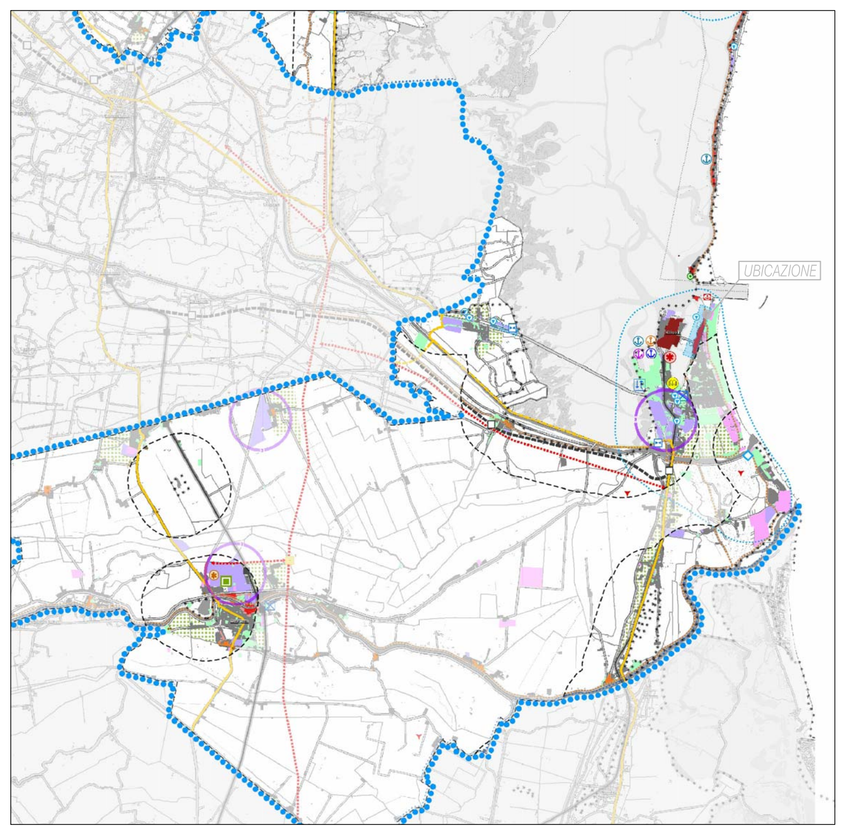

ESTRATTO P.T.C.P. Elaborato V.Inc.A - C - Sistema Insediativo Infrastrutturale P.T.C.P.

scala 1:100.000

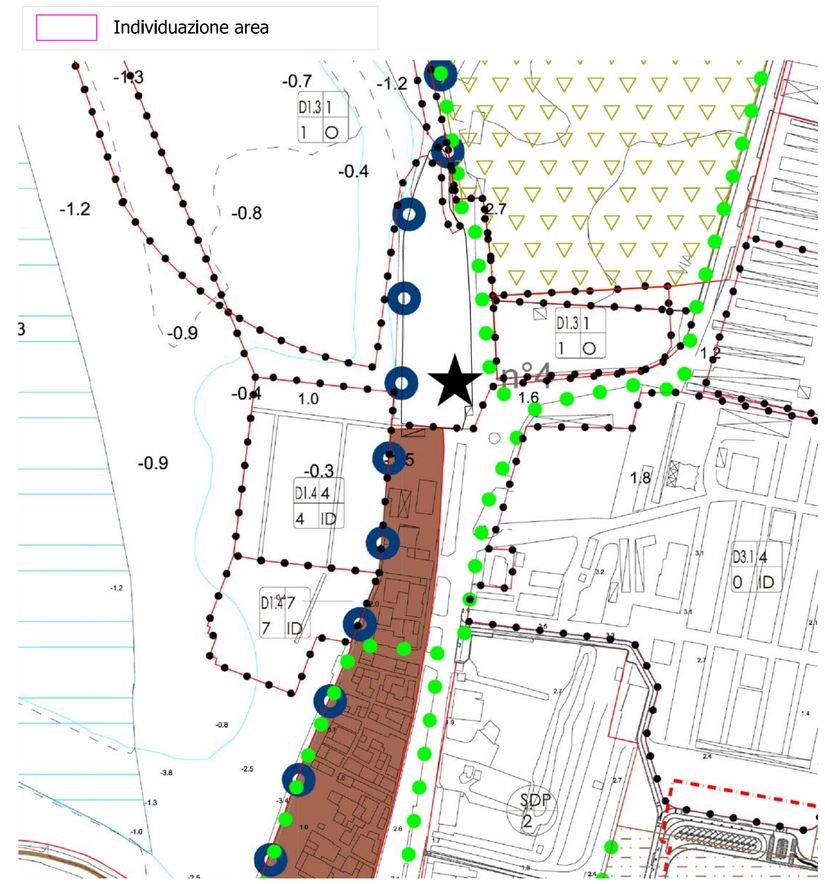

ESTRATTO P.R.G. Tav. 02

scala 1:5.000

Firmato digitalmente da
Pierluigi Moro
CN = Moro Pierluigi
O = Ordine degli Ingegneri della Provincia di Venezia e Rovigo
C = IT

modifiche:	TAVOLA PRECEDENTE	GG-MM-AA	NUM
progettista:	**Estensore** Ing. P. Moro		
committente:	**Ditta** Mosella S.r.l.		
lavoro:	Recupero dell'ex batteria di Costa San Felice dell'800 e del'900 e sistemazione dell'area circostante		
tavola:	STATO DI PROGETTO Estratti cartografici		

protocollo	opere	fase	scala:	data:	tav.n°
201a	ARCH	PD	1:20	28.05.2013	A04

software:	Autocad 2004	file name:	201a_Dettagli_Rev08
directory:	D:DATI	sostituisce:	