



rev.	data	descrizione

PROFILO A - A
 SCALA 1:250

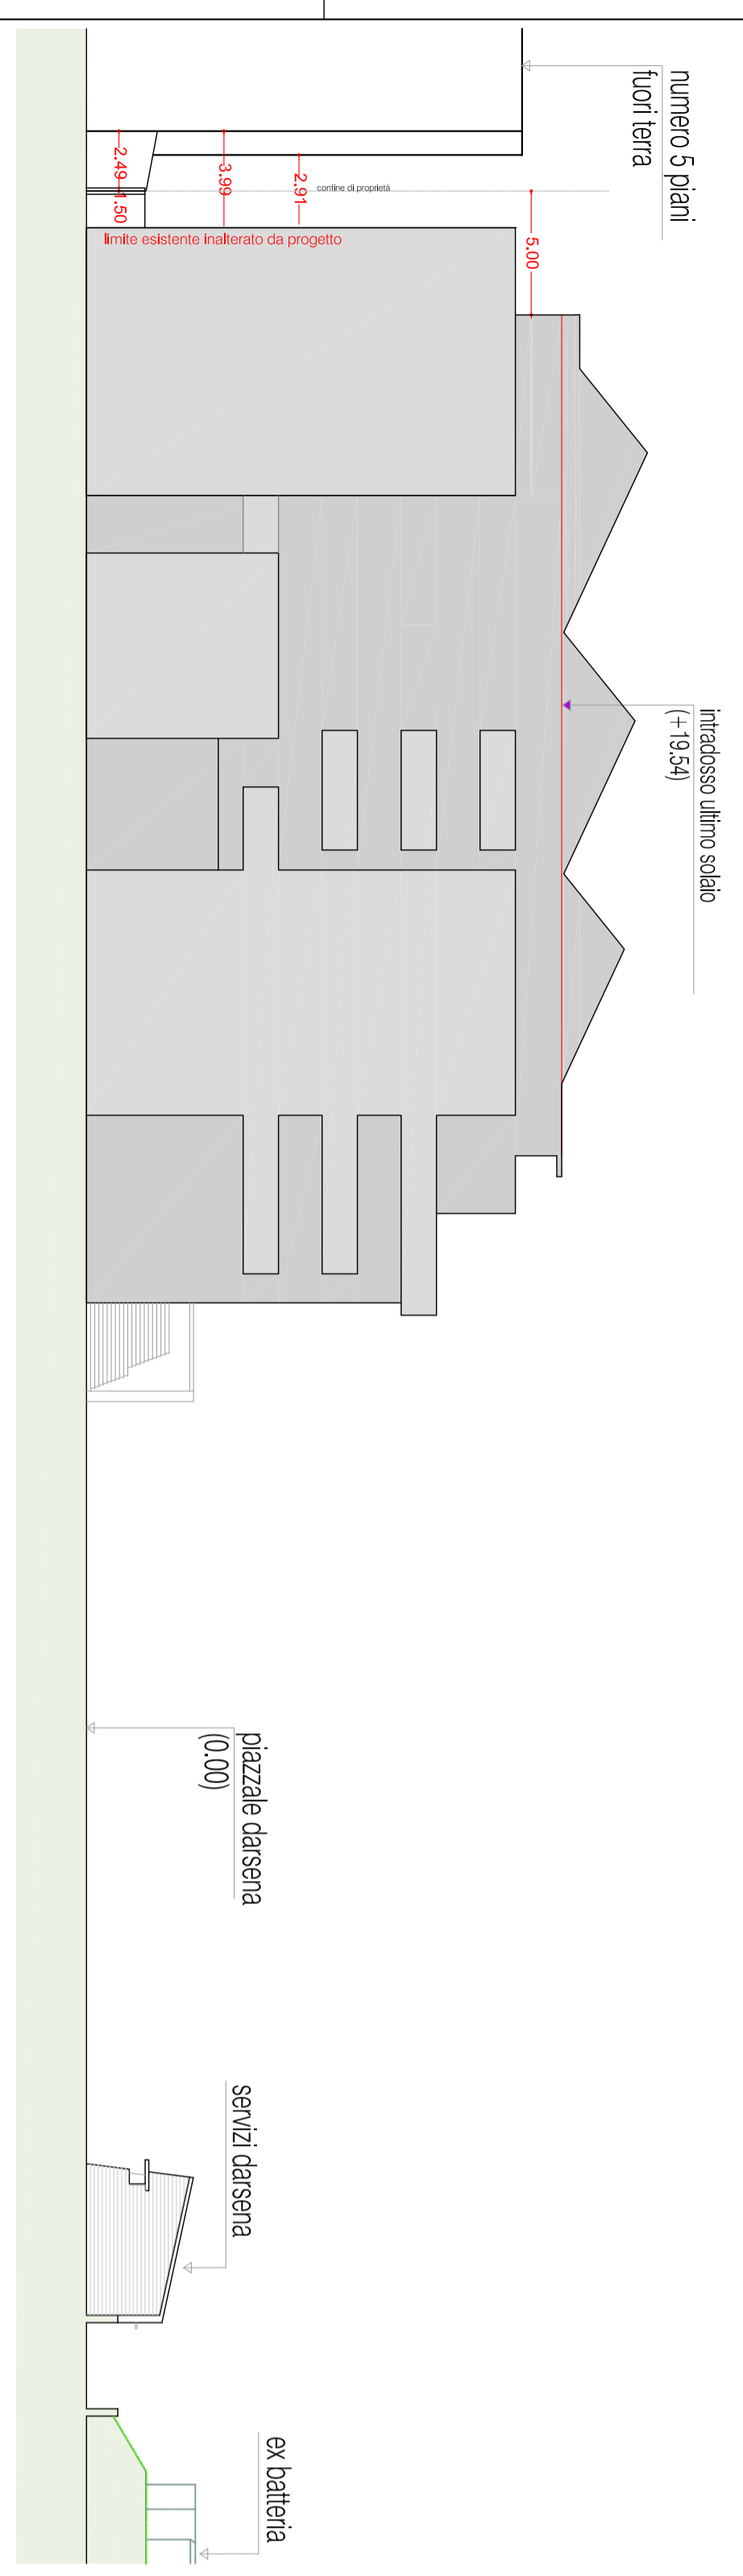

PROFILO B - B
 SCALA 1:250

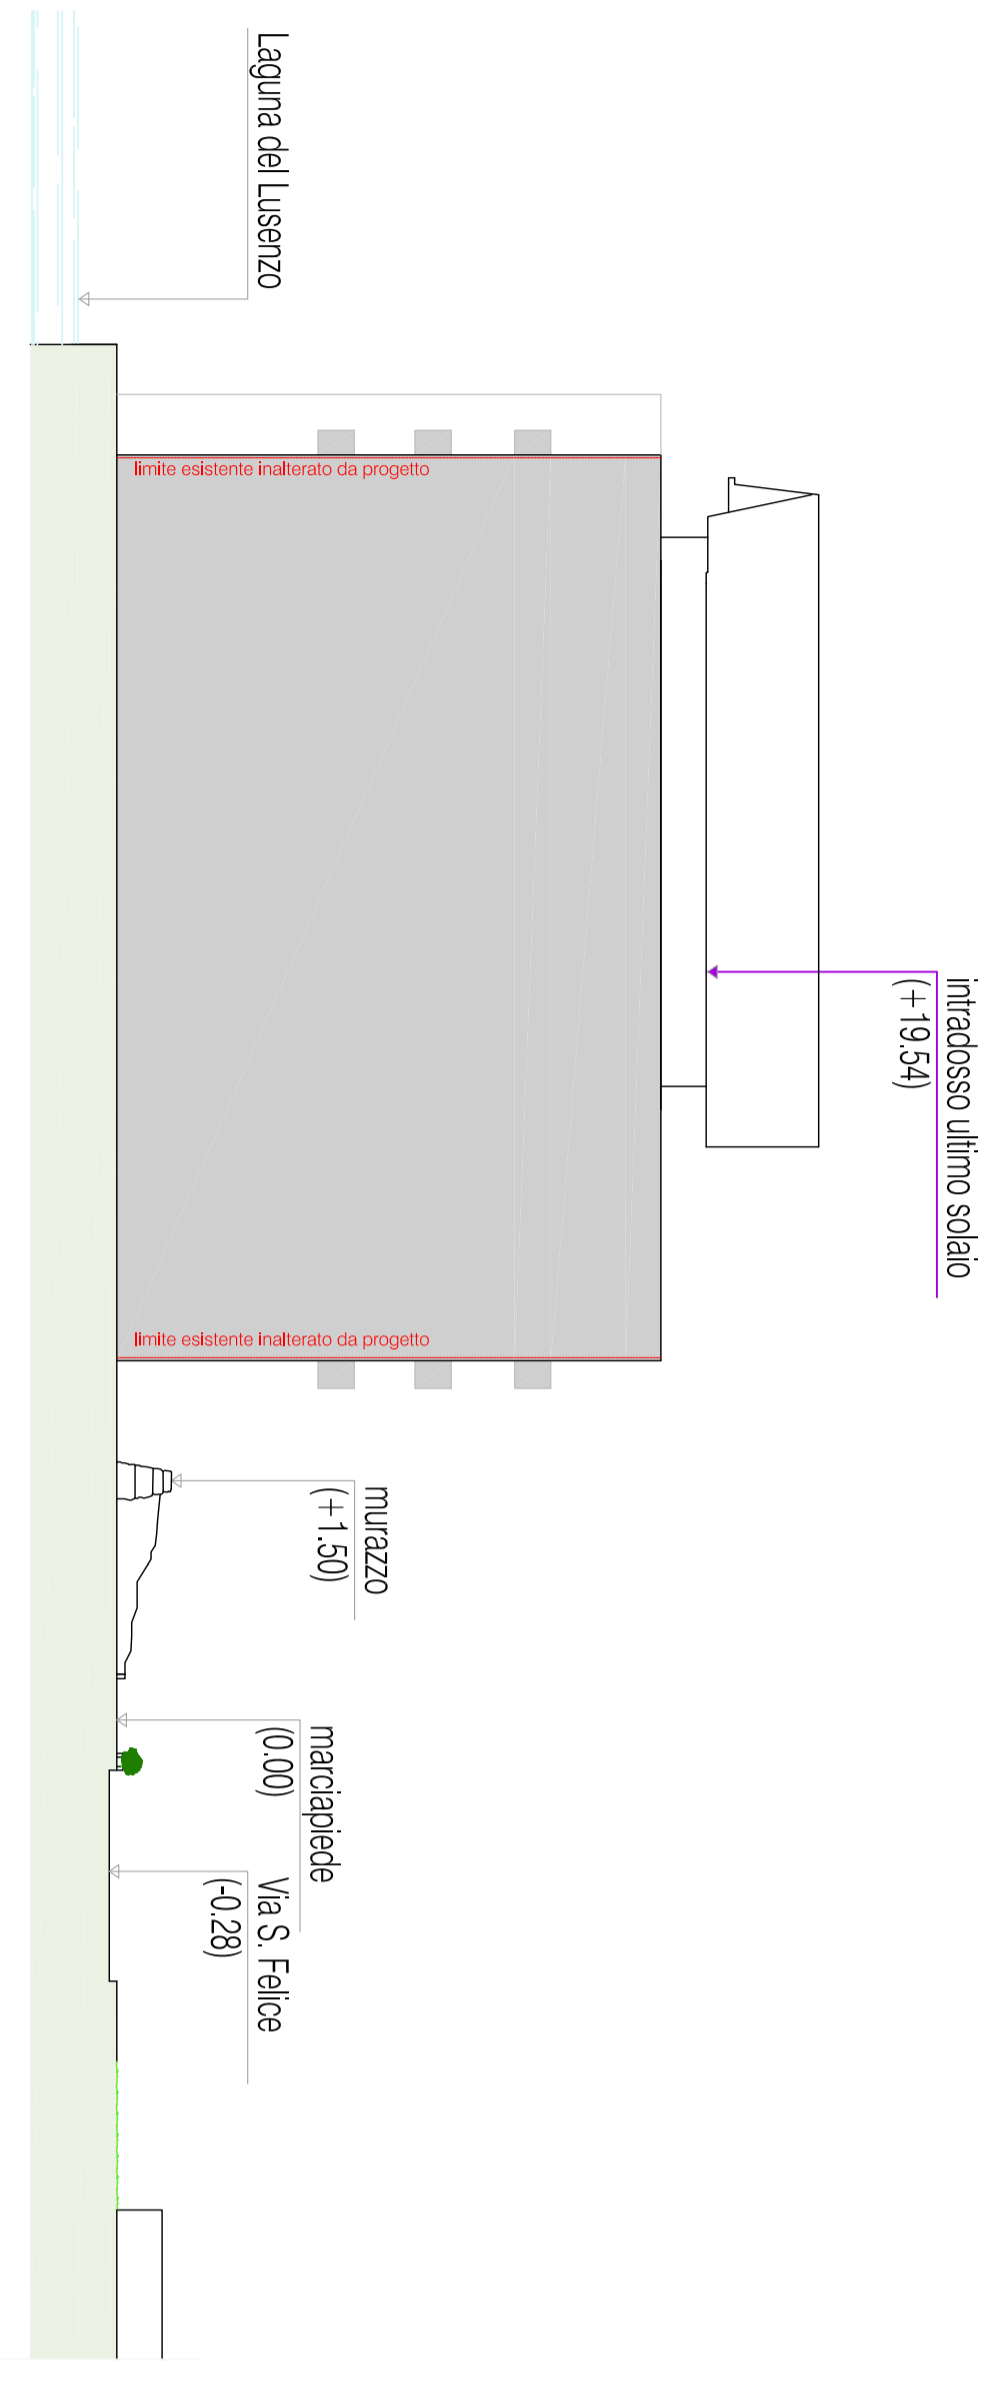

PLANIMETRIA GENERALE CON RILIEVO ALTIMETRICO
 SCALA 1:250

