Committente
BOSCOLO BIELO IVANO S.r.l.
MOSELLA S.r.l.

progetto
Variante all'intervento di riqualificazione, ristrutturazione e ampliamento del residence alberghiero Mosella e area ex Batteria a Sottomarina, via S. Felice n.3

Tavola 18
Data **MARZO 2016**
Scala **1:100**
Sostituisce Tav. del

disegno **STATO DI PROGETTO - INTEGRAZIONE**
RESIDENCE ALBERGHIERO:
PIANTA PIANO SECONDO

rev.	data	descrizione

progettista ing. Pierluigi Moro
prof. arch. Franco Mancuso

Moro Architetti&Ingegneri
Santa Croce 328 – 30135 VENEZIA – tel. 041-24.48.217(r.a.) fax 041-52.45.332 – E-mail: mail@ingmoro.com c.f./p.i.03649740275

archivio:

Firmato digitalmente da **Pierluigi Moro**
CN = Moro Pierluigi
O = Ordine degli Ingegneri della Provincia di Venezia
C = IT

Pianta Piano Secondo
scala 1:100

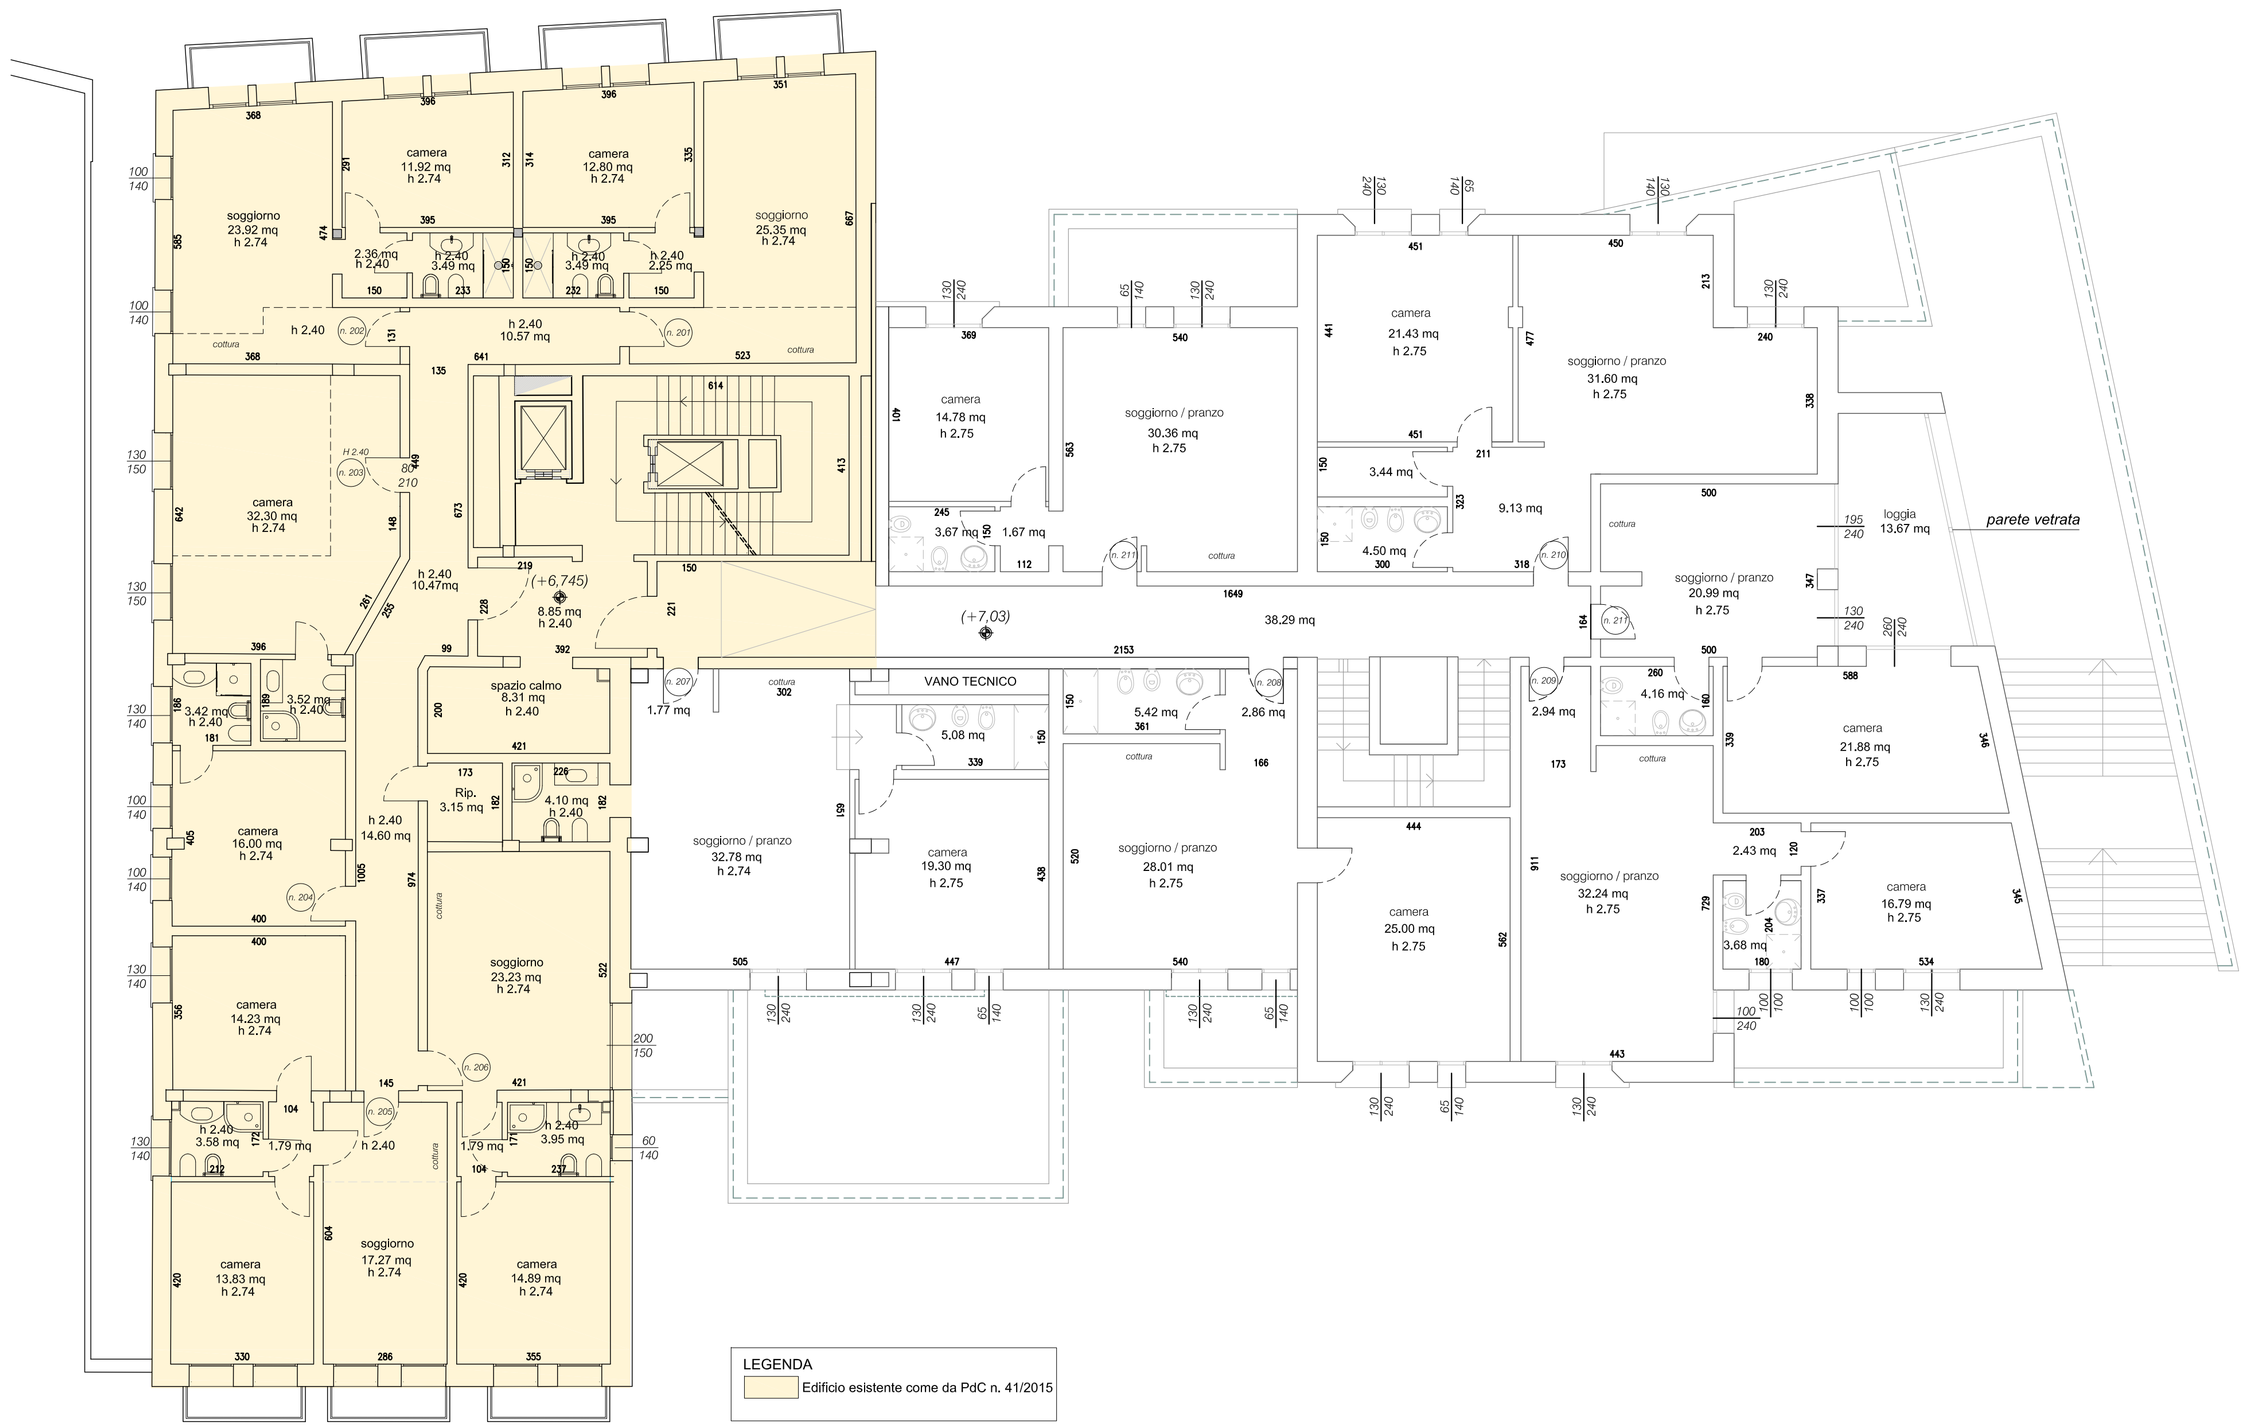

LEGENDA
Edificio esistente come da PdC n. 41/2015