



Pianta piano terra

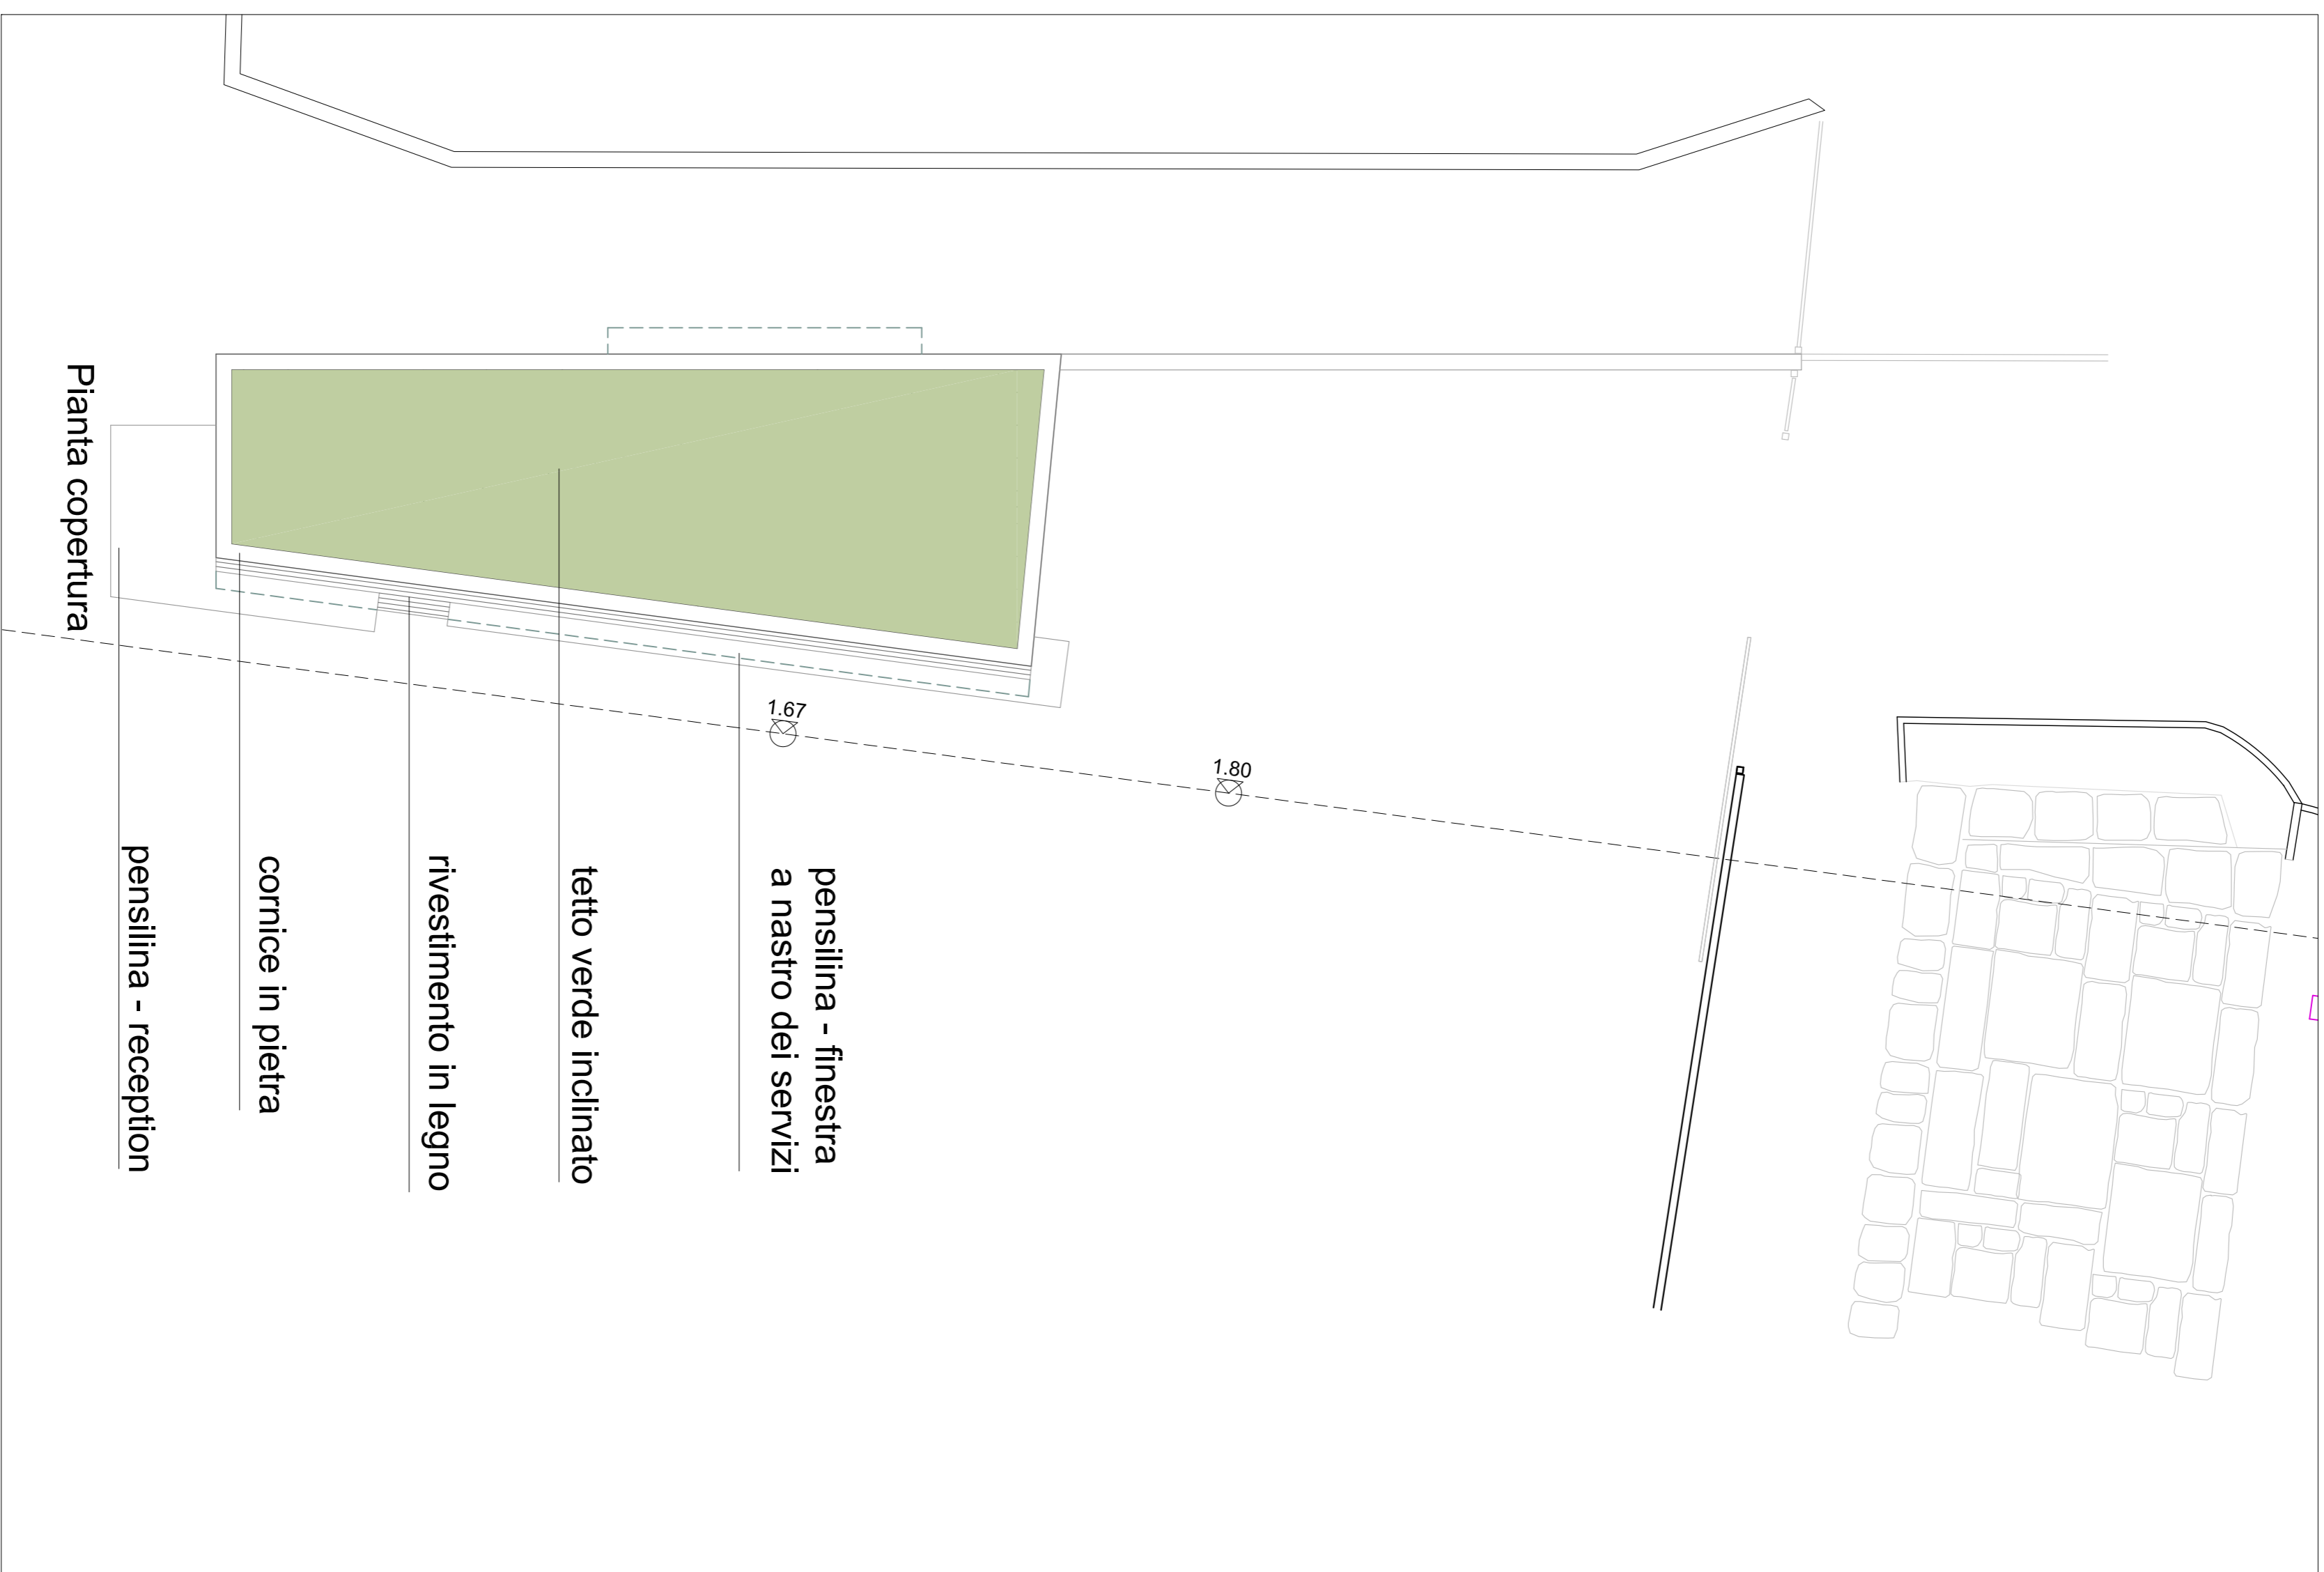

Pianta copertura

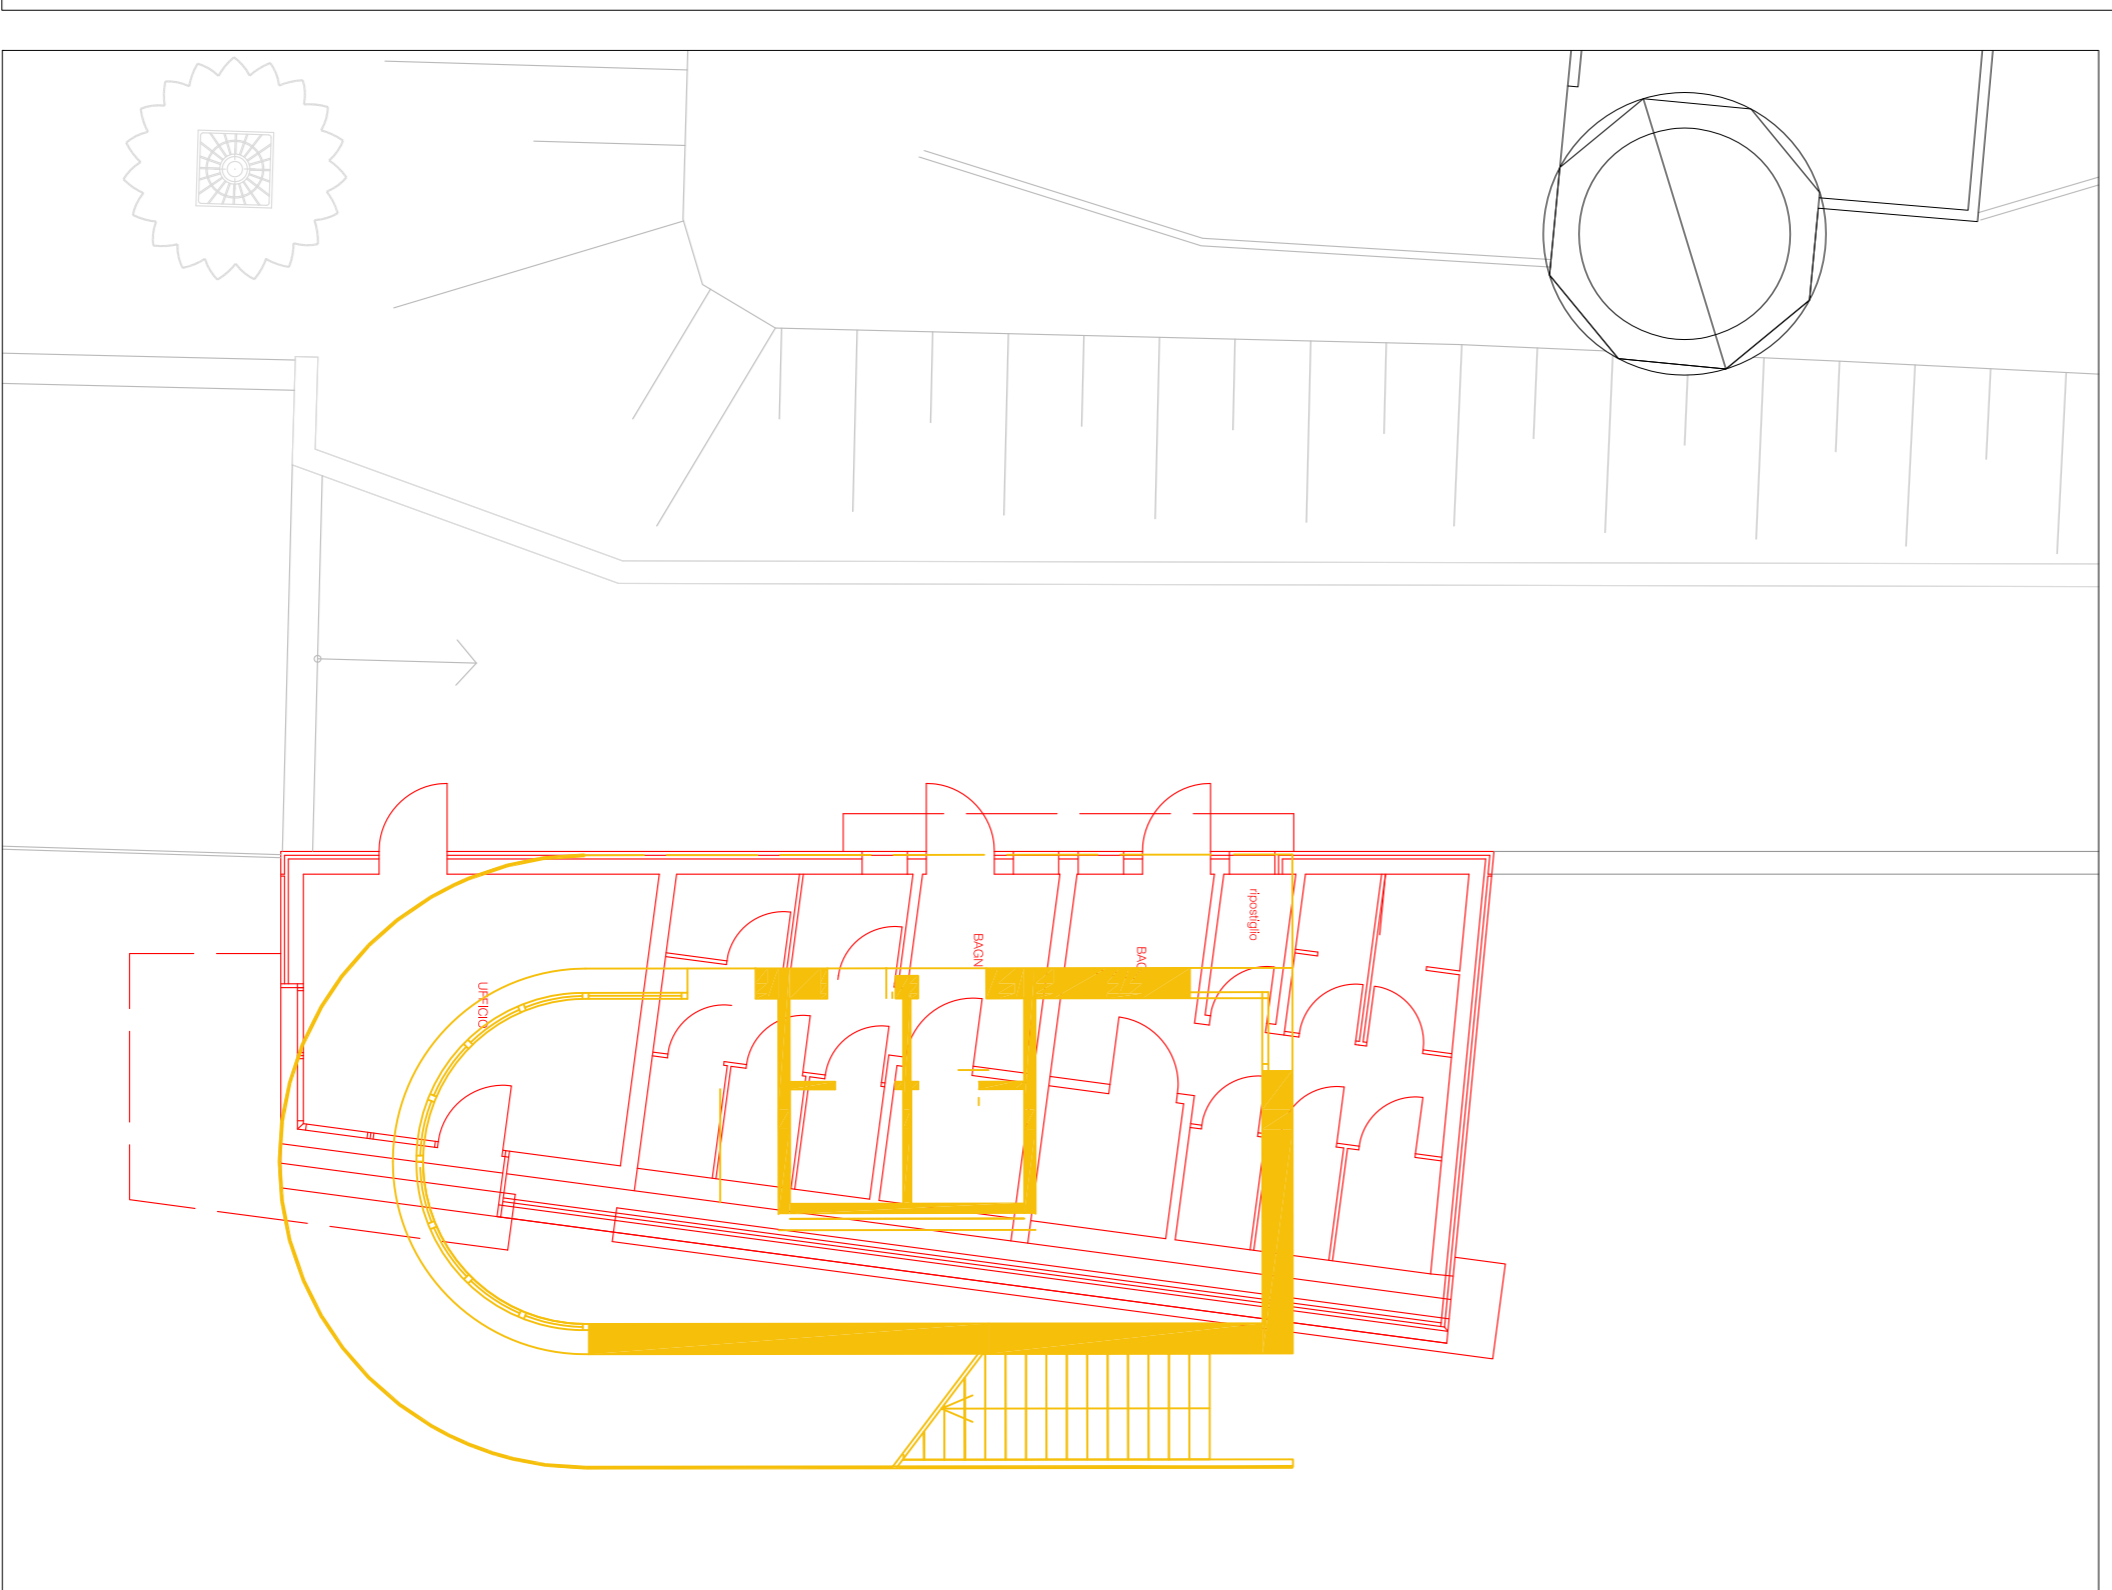

COMPARATIVA PLANIMETRIA  
demolizione  
costruzione