Committente
BOSCOLO BIELO IVANO S.r.l.
MOSELLA S.r.l.

progetto
Variante all'intervento di riqualificazione, ristrutturazione e ampliamento del residence alberghiero Mosella e area ex Batteria a Sottomarina, via S. Felice n.3

Tavola 28
Data **MAGGIO 2015**
Scala **1:250, 1:50**

Sostituisce Tav.
del

disegno **STATO AUTORIZZATO**
PIANTA AREA "EX BATTERIA" E PARTICOLARI

rev.	data	descrizione

progettista ing. Pierluigi Moro
prof. arch. Franco Mancuso

Santo Croce 328 – 30135 VENEZIA – tel. 041-24.48.217(r.a.) fax 041-52.45.332 – E-mail: mail@ingmoro.com c.f./p.i.03649740275

archivio:

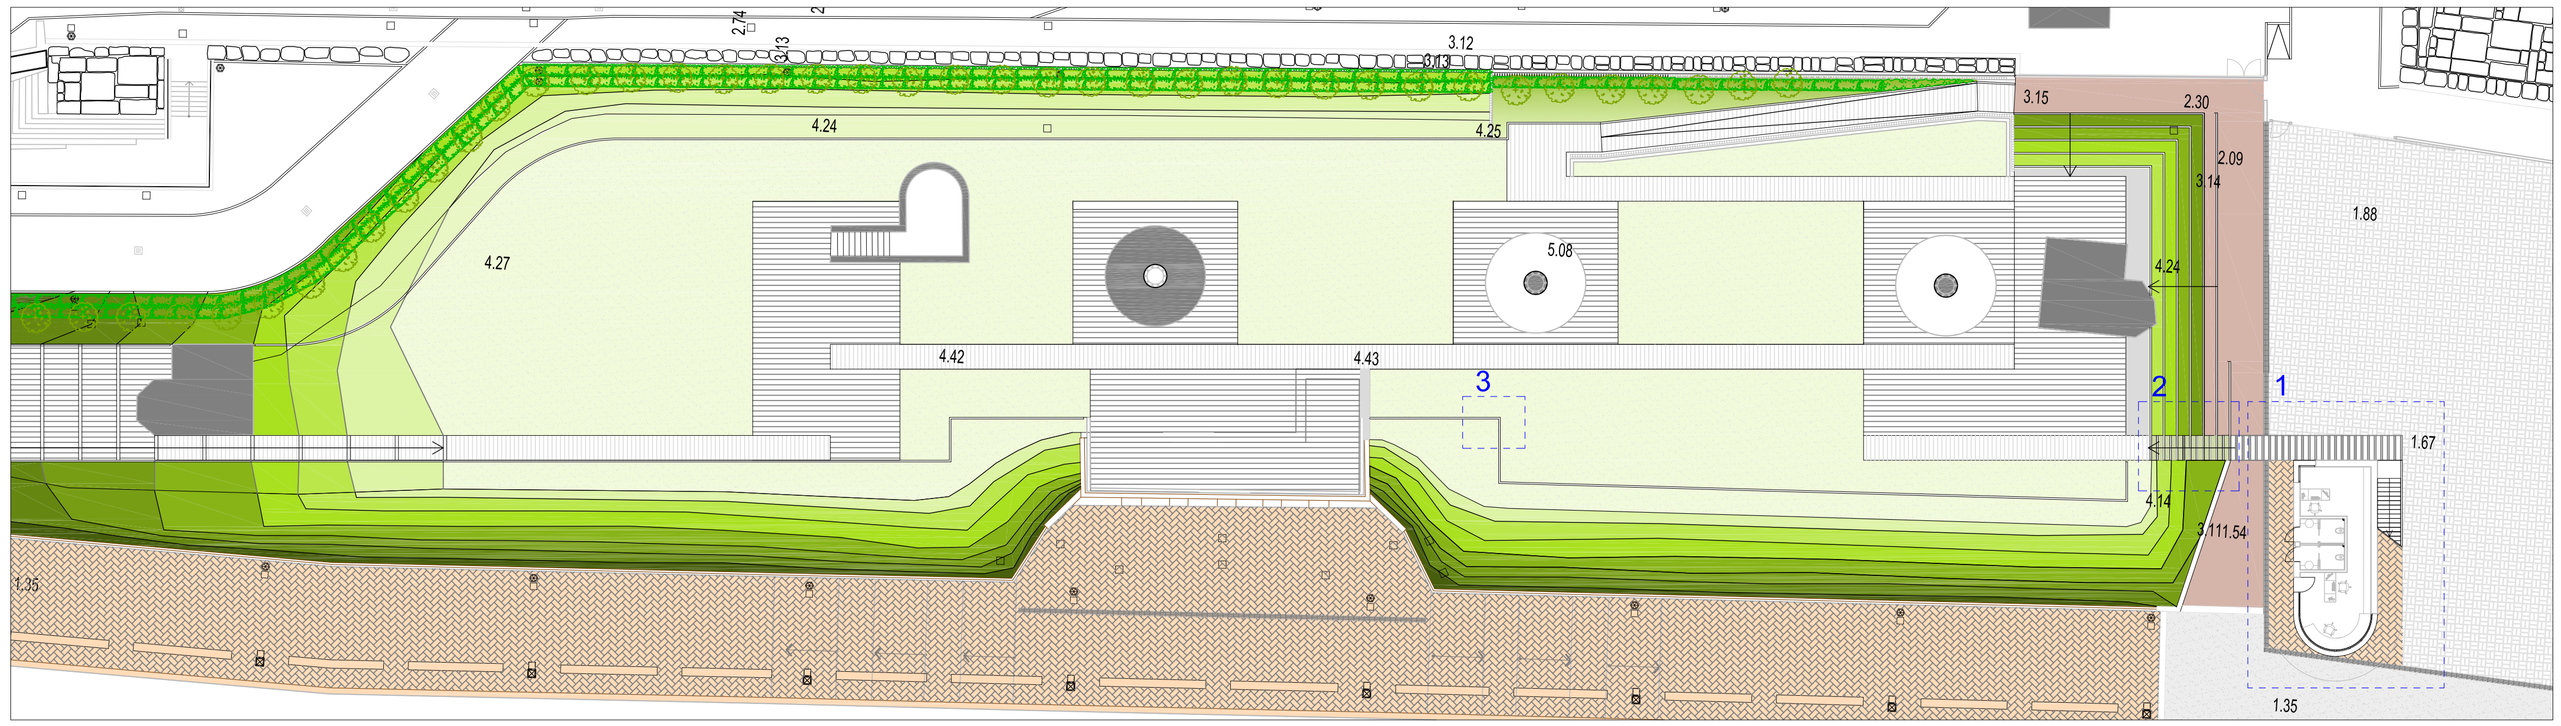

1. Progetto - Estratto planimetria

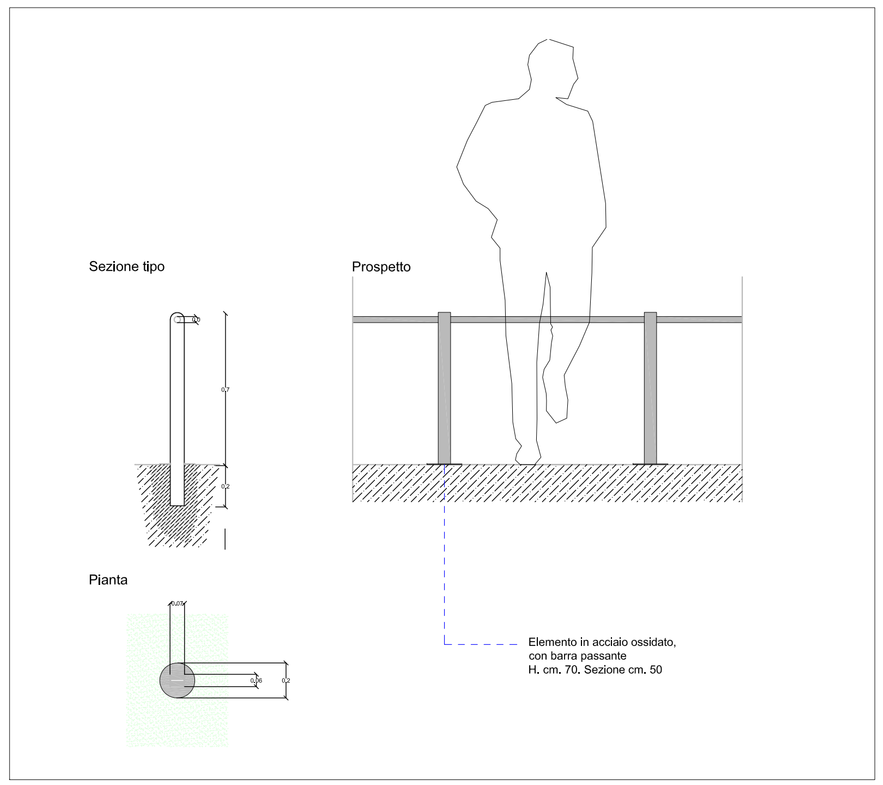

3. Particolare 3 - parapetto a correre

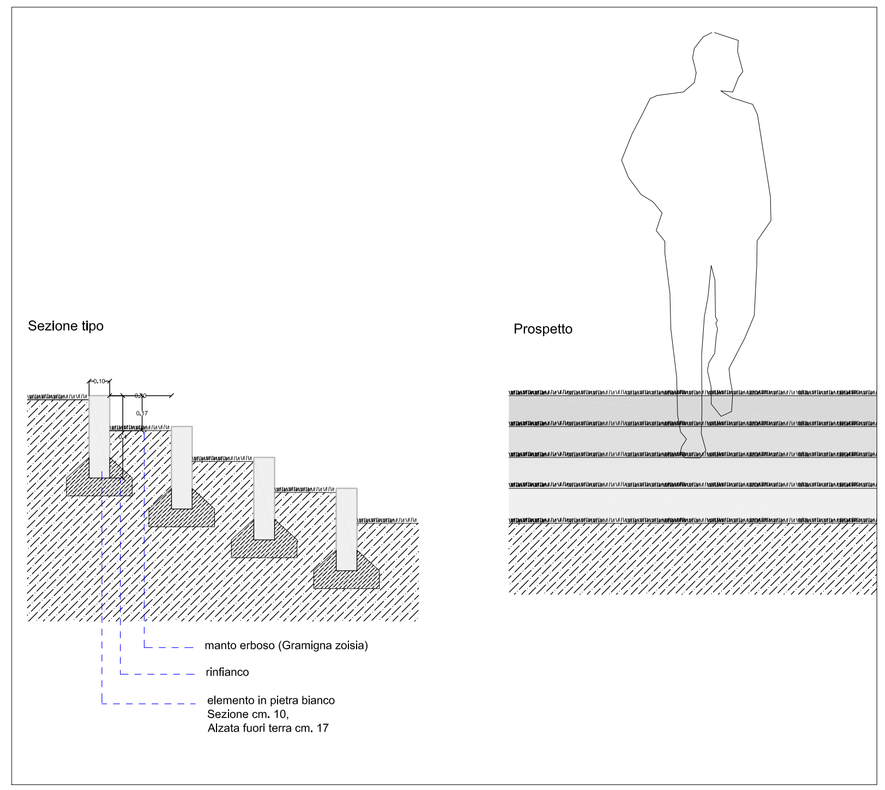

4. Particolare 2 - Gradini a verde

Firmato digitalmente da
Pierluigi Moro
CN = Moro Pierluigi
O = Ordine degli Ingegneri della Provincia di Venezia:94062270276
C = IT