Committente
BOSCOLO BIELO IVANO S.r.l.
MOSELLA S.r.l.

progetto
Variante all'intervento di riqualificazione, ristrutturazione e ampliamento del residence alberghiero Mosella e area ex Batteria a Sottomarina, via S. Felice n.3

Tavola 29
Data **MAGGIO 2015**
Scala **1:250, 1:50**
Sostituisce Tav. del

disegno **STATO AUTORIZZATO**
PIANTA AREA "EX BATTERIA" E PARTICOLARI

rev.	data	descrizione

progettista ing. Pierluigi Moro
prof. arch. Franco Mancuso

Santa Croce 328 – 30135 VENEZIA – tel. 041-24.48.211(r.a.) fax 041-52.45.332 – E-mail: mail@mgmars.com c.f./p.i.03649740275

archivio:

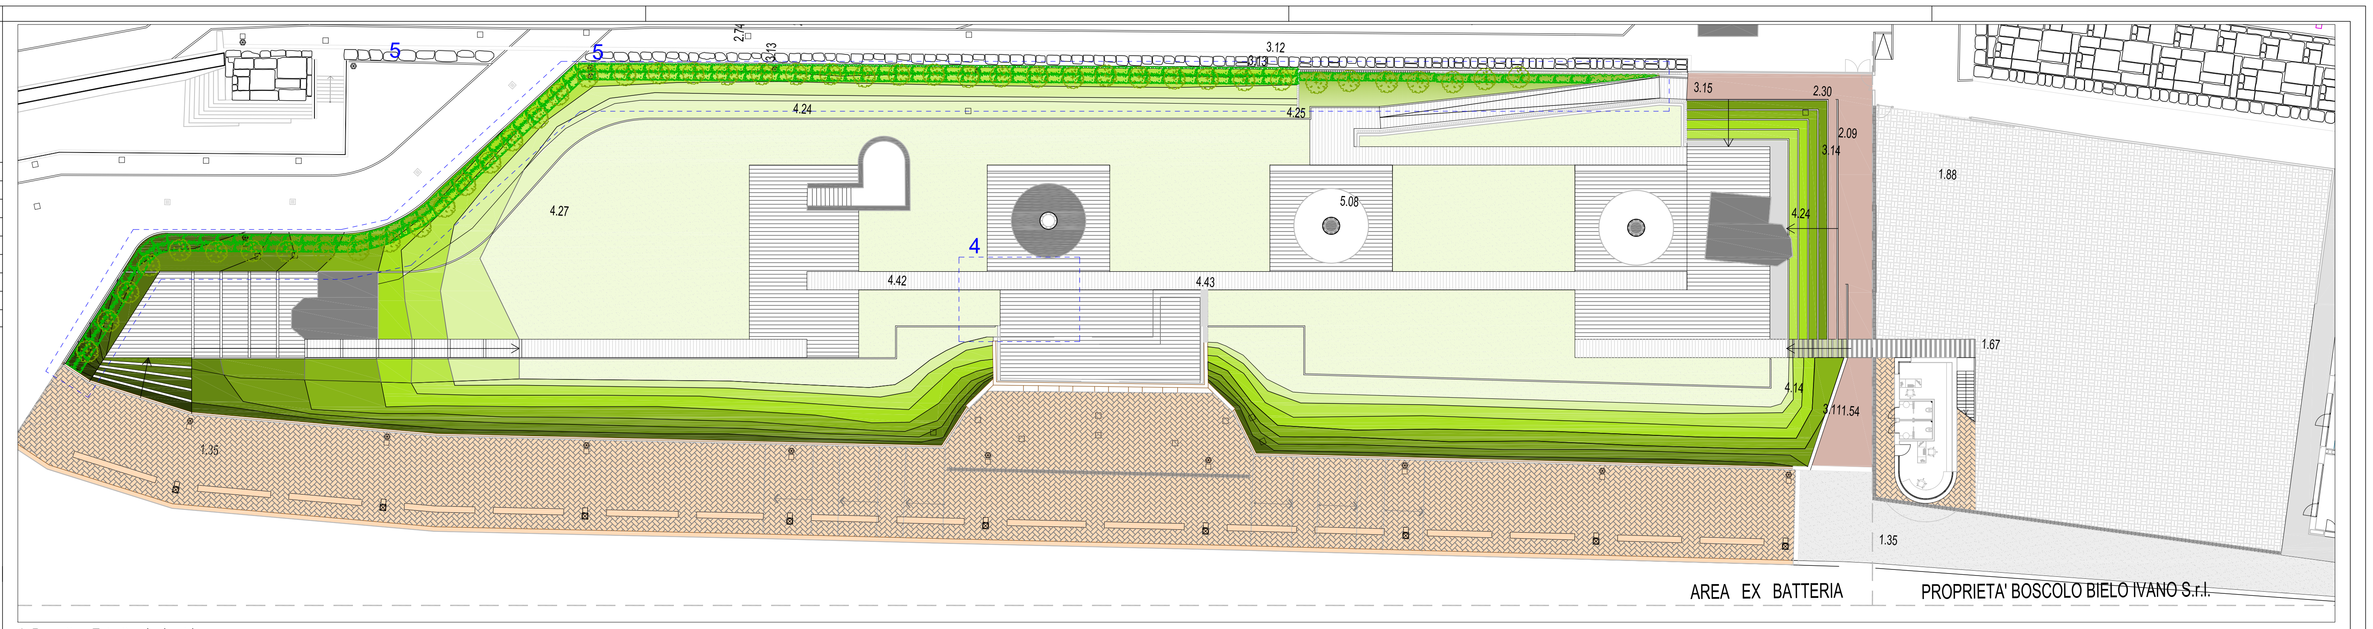

1. Progetto - Estratto planimetria

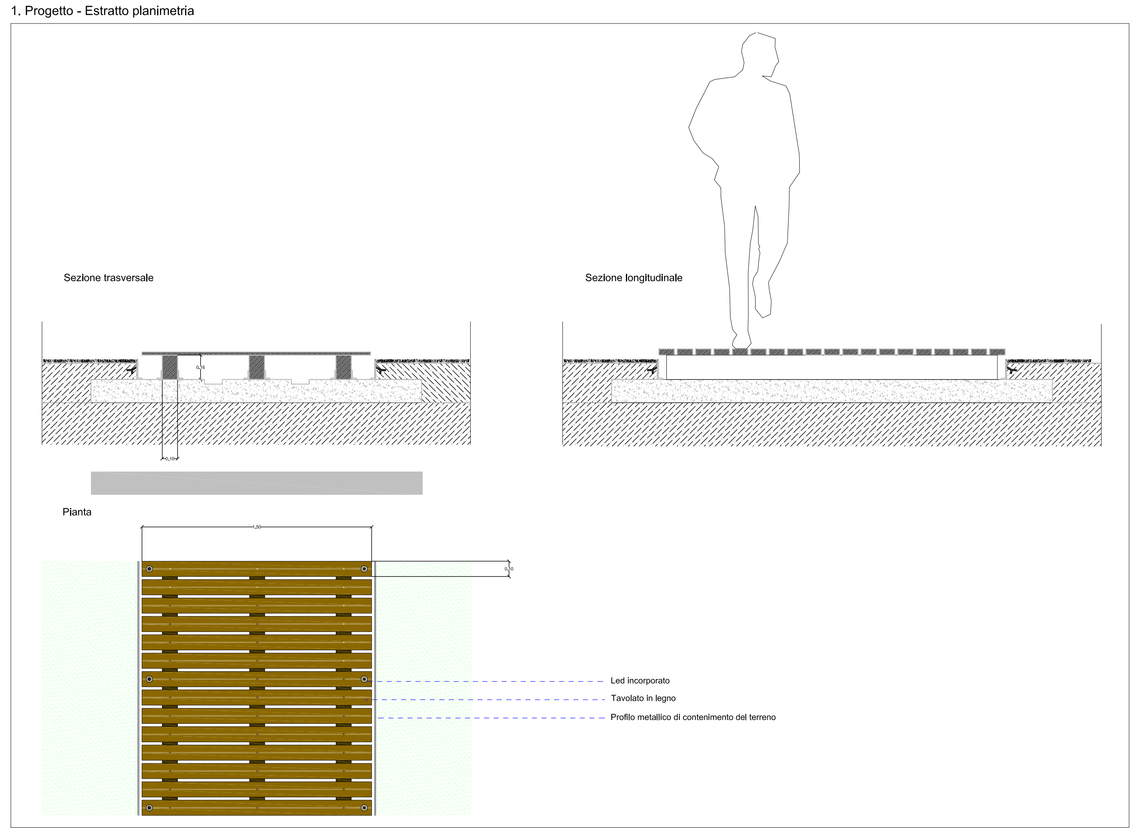

2. Particolare 4 - Percorsi

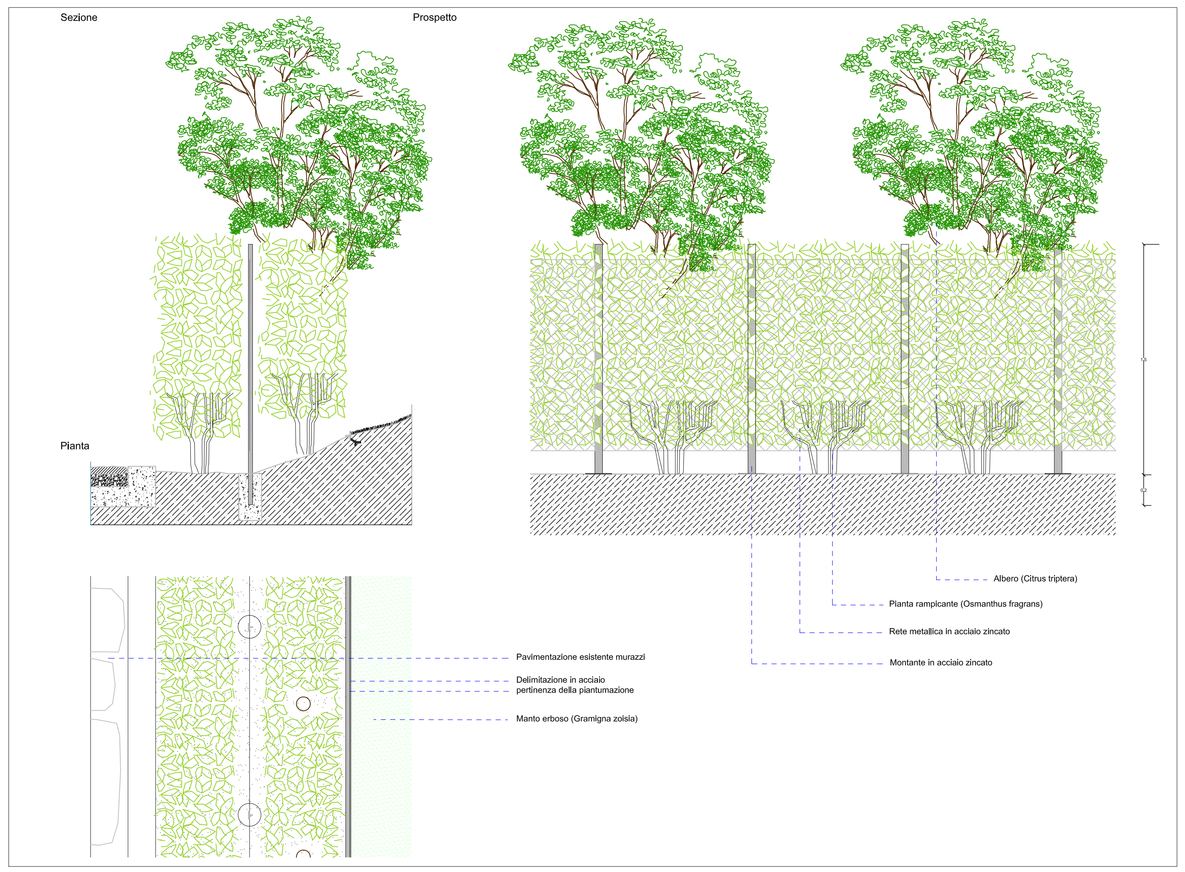

3. Particolare 5 - Recinzione esterna

Firmato digitalmente da
Pierluigi Moro
CN = Moro Pierluigi
O = Ordine degli Ingegneri della Provincia di Venezia
C = IT
/9403270276