

Committente  
**BOSCOLO BIELO IVANO S.r.l.**  
**MOSSELLA S.r.l.**

progetto  
Variante all'interno di riqualificazione, ristrutturazione e ampliamento del residence all'ingegner Mosella e area ex Batteria a Sotomarina, via S. Felice n.3

disegno  
**STATO DI PROGETTO**  
**PIANTA AREA "EX BATTERIA" E PARTICOLARI**

progettista  
ing. Pichiugli Moro  
prof. arch. Franco Mancuso

Tavola  
**31**


Data  
**MAGGIO 2015**  
Scala  
**1:250, 1:50**

Sostituisce Tav. del


revi data descrizione

Scale: foglio 208 - 201/03\_V02/2014 - W. 001-24.483171/4 del 04/10/2012 - E-mail: maddalena@mosella.it / g.lobbioni@mosella.it


archivio

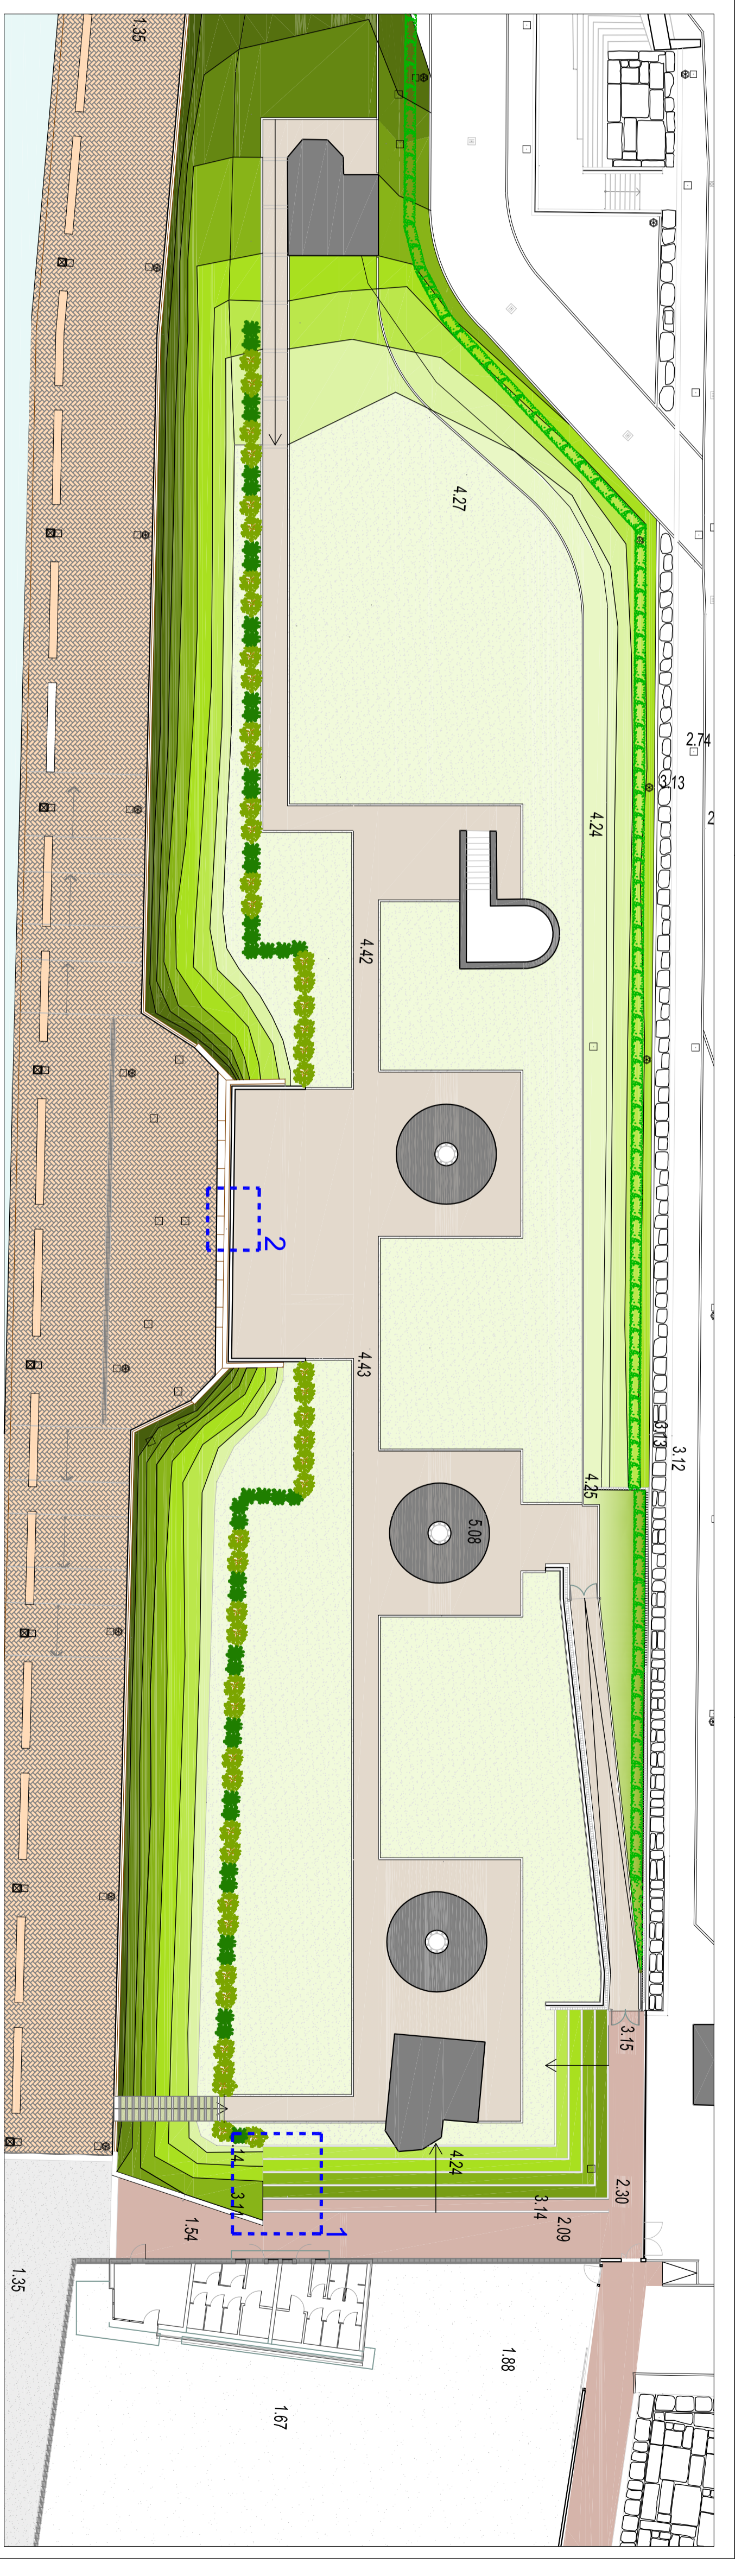

1. Progetto - Estratto planimetria

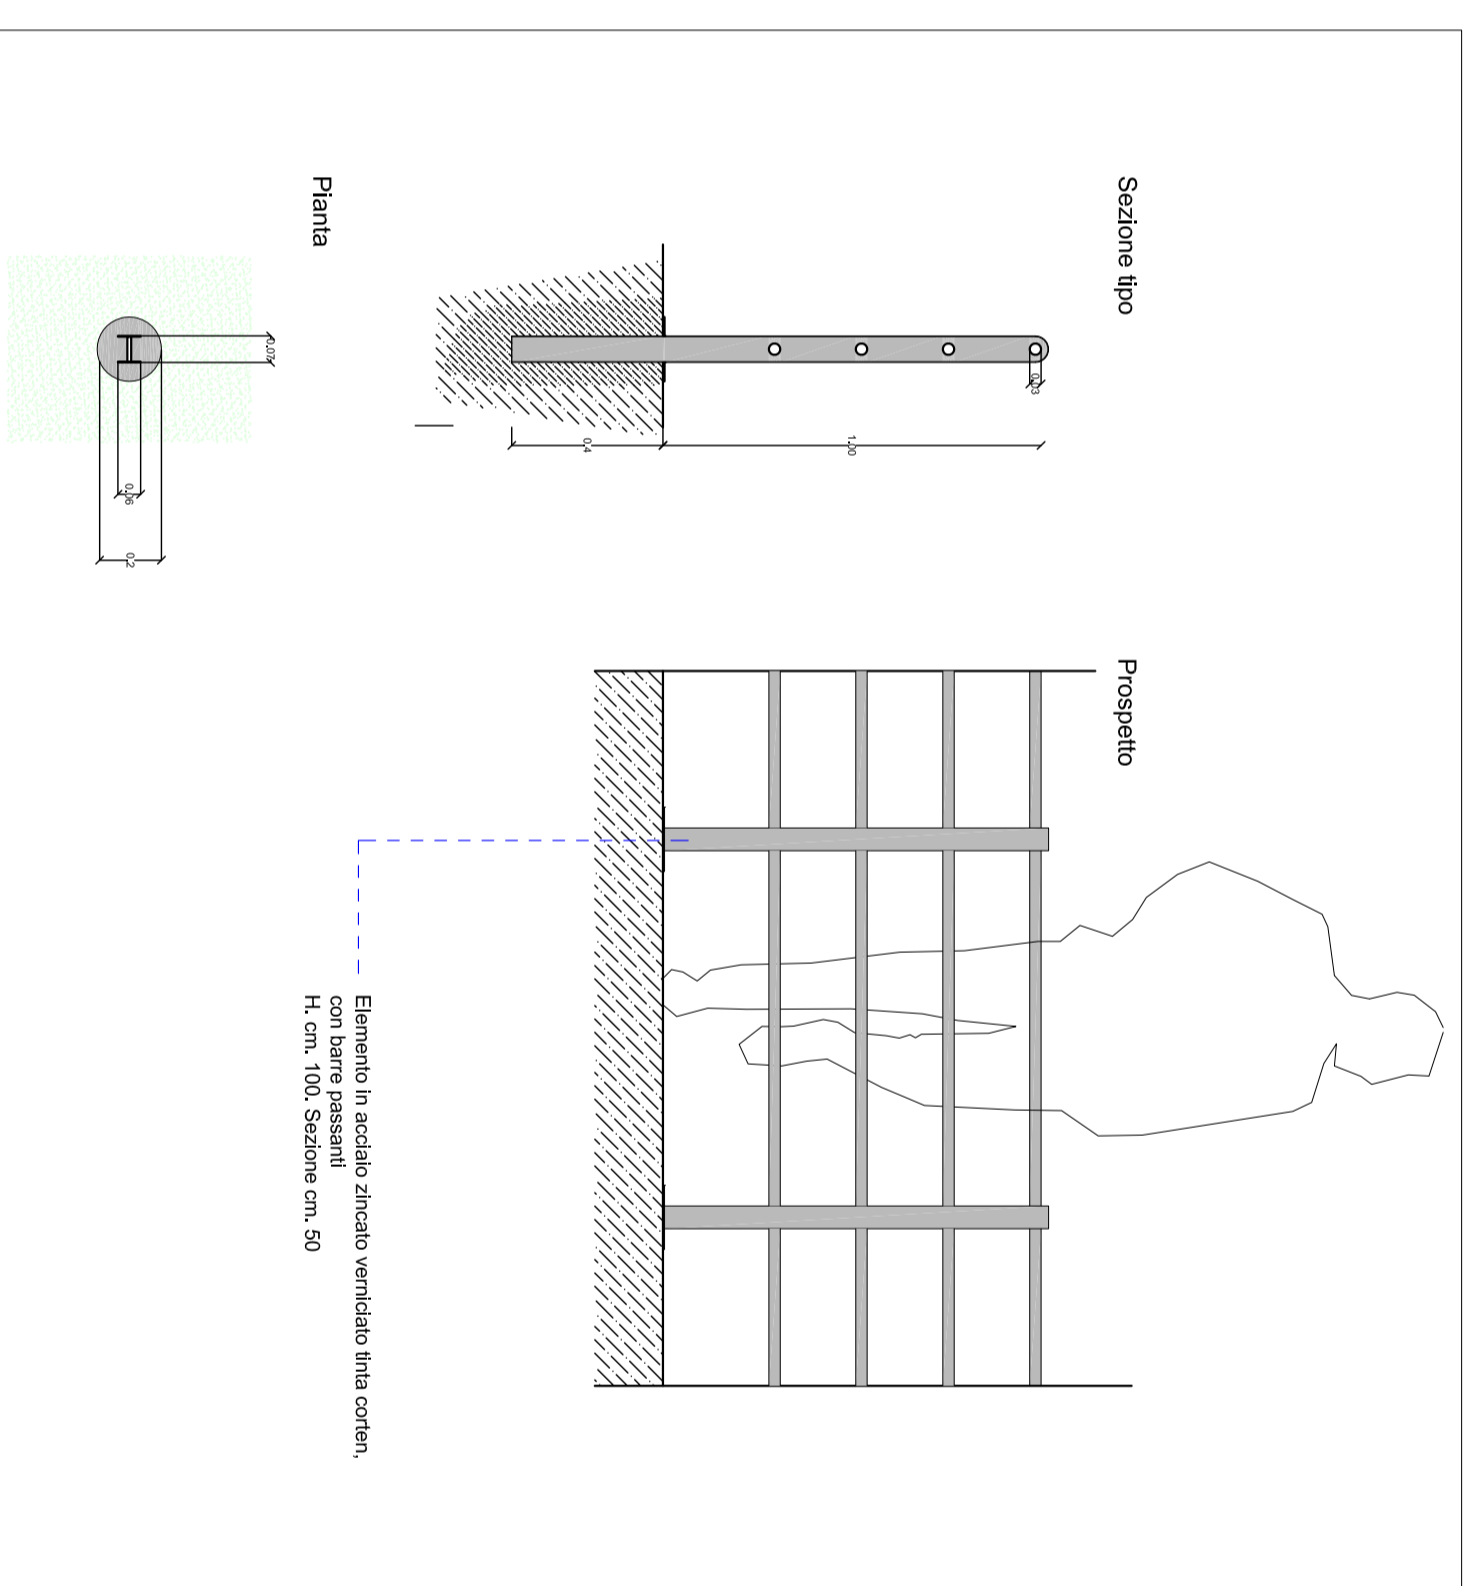

Particolare 2 - parapetto a correre

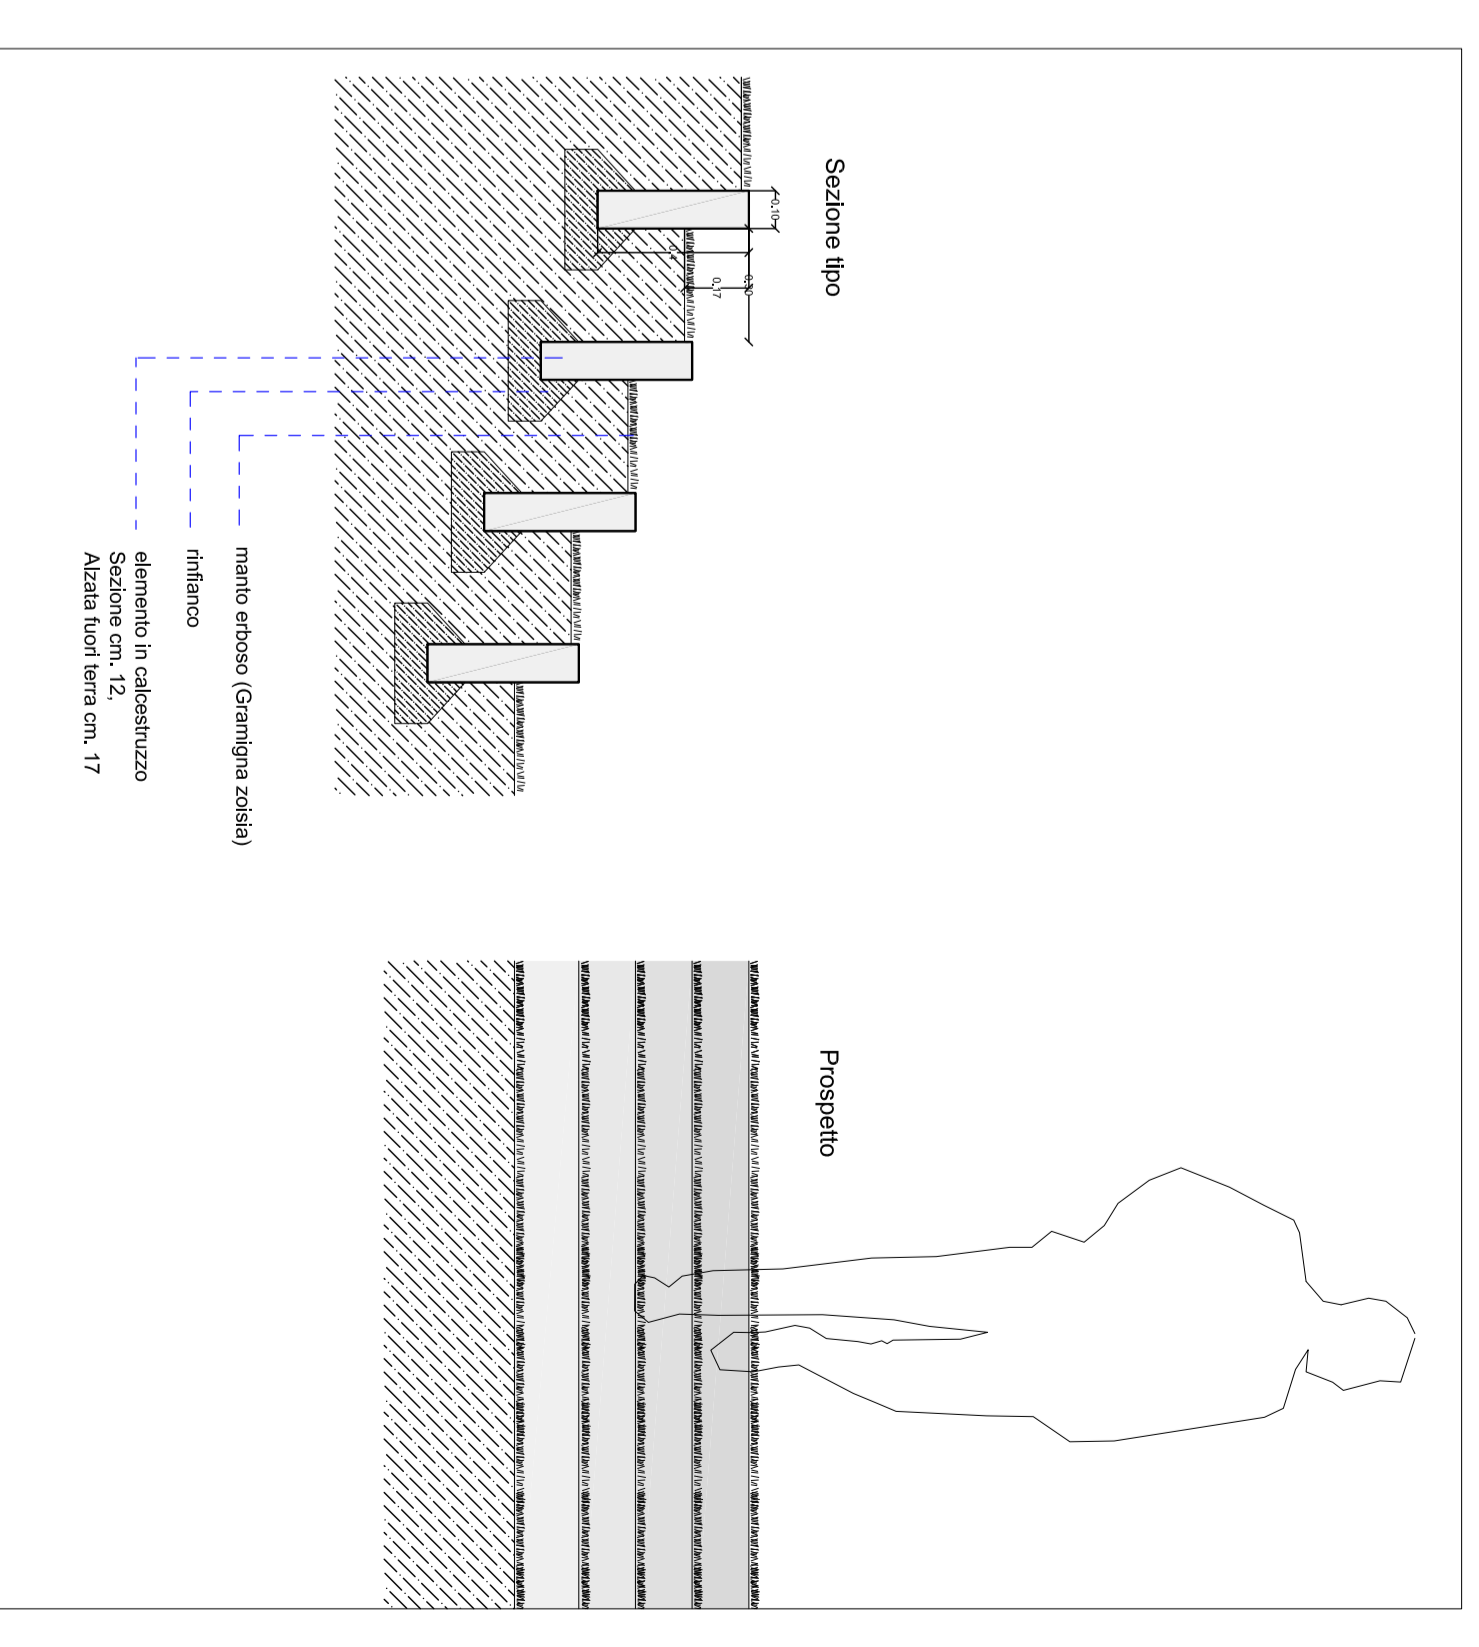

Particolare 1 - Giardini a verde