Committente
BOSCOLO BIELO IVANO S.r.l.
MOSELLA S.r.l.

progetto
Variante all'intervento di riqualificazione, ristrutturazione e ampliamento del residence alberghiero Mosella e area ex Batteria a Sottomarina, via S. Felice n.3

Tavola 34
Data **MARZO 2016**
Scala **1:100**
Sostituisce Tav. del

disegno **STATO DI PROGETTO**
RESIDENCE ALBERGHIERO: PIANTA PIANO PRIMO
DIMOSTRAZIONE L.13/89 - D.M. 236/89 - DGRV 509/10

rev.	data	descrizione

progettista ing. Pierluigi Moro
prof. arch. Franco Mancuso

Santa Croce 328 – 30135 VENEZIA – tel. 041-24.48.217(r.a.) fax 041-52.45.332 – E-mail: mail@ingmoro.com c.f./p.i.03649740275

archivio:

Firmato digitalmente da
Pierluigi Moro
CN = Moro Pierluigi
O = Ordine degli Ingegneri della Provincia di Venezia
C = IT

Pianta Piano Primo
scala 1:100

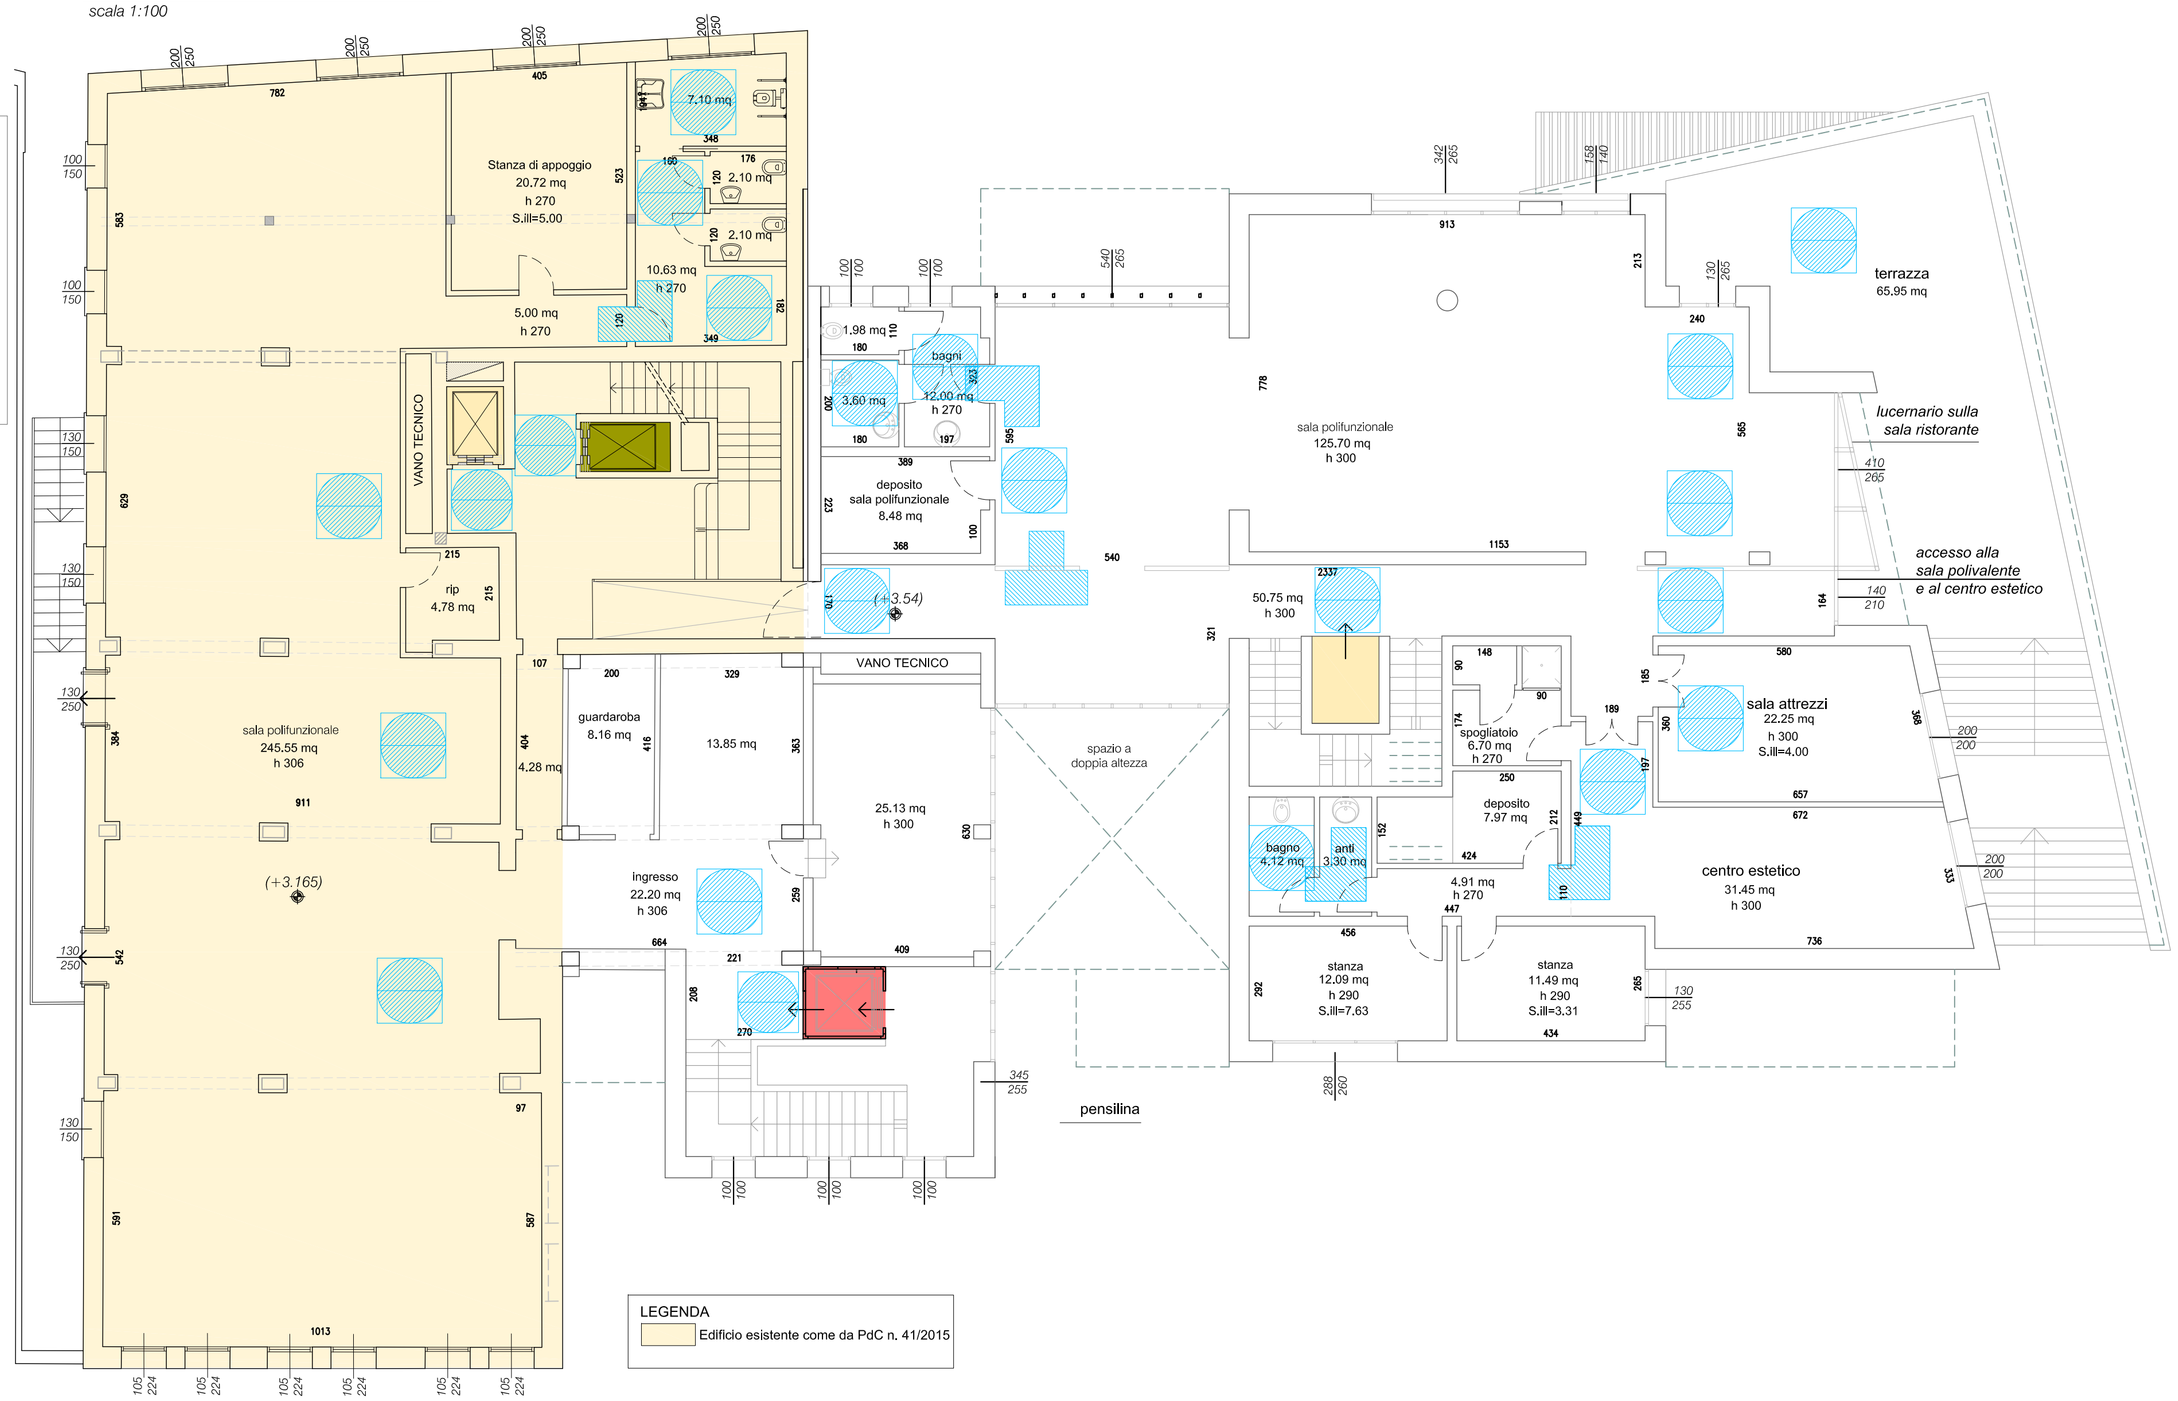

LEGENDA
Edificio esistente come da PdC n. 41/2015

LEGENDA

Soluzioni per soddisfare i criteri per l'accessibilità

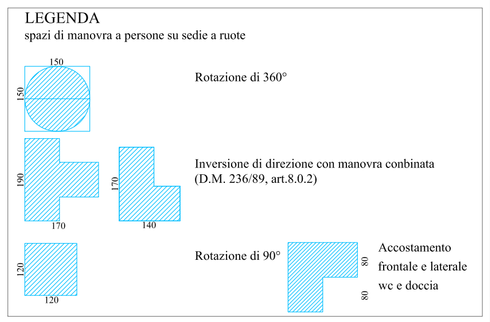

DATI DI PROGETTO
Specifiche e soluzioni tecniche
* Porte
Porta di accesso all'immobile, luce netta minima, cm 80
Porte interne, luce netta minima, cm 75
Percorsi e corridoi
*Percorsi e corridoi larghezza minima cm 130

PORZIONE EDIFICIO ESISTENTE

*ASCENSORE **ACCESSIBILE** AD USO DEL RESIDENCE*

*ASCENSORE **ACCESSIBILE** AD USO DELLA SALA POLIFUNZIONALE*

*ASCENSORE **ACCESSIBILE** AD USO ESCLUSIVO APPARTAMENTI*