Committente
BOSCOLO BIELO IVANO S.r.l.
MOSELLA S.r.l.

progetto
Variante all'intervento di riqualificazione, ristrutturazione e ampliamento del residence alberghiero Mosella e area ex Batteria a Sottomarina, via S. Felice n.3

Tavola 41
Data **LUGLIO 2015**
Scala **1:200**
Sostituisce Tav. del

disegno **STATO DI PROGETTO**
PIANTA COPERTURA - PISCINA
E PARTICOLARI COSTRUTTIVI

rev.	data	descrizione

progettista ing. Pierluigi Moro
prof. arch. Franco Mancuso

Santa Croce 328 – 30135 VENEZIA – tel. 041-24.48.217(r.a.) fax 041-52.45.332 – E-mail: mail@ingmoro.com c.f./p.i.03649740275

archivio:

Firmato digitalmente da
Pierluigi Moro
CN = Moro Pierluigi
O = Ordine degli Ingegneri della Provincia di Venezia/9403327027 6
C = IT

Pianta Copertura
scala 1:200

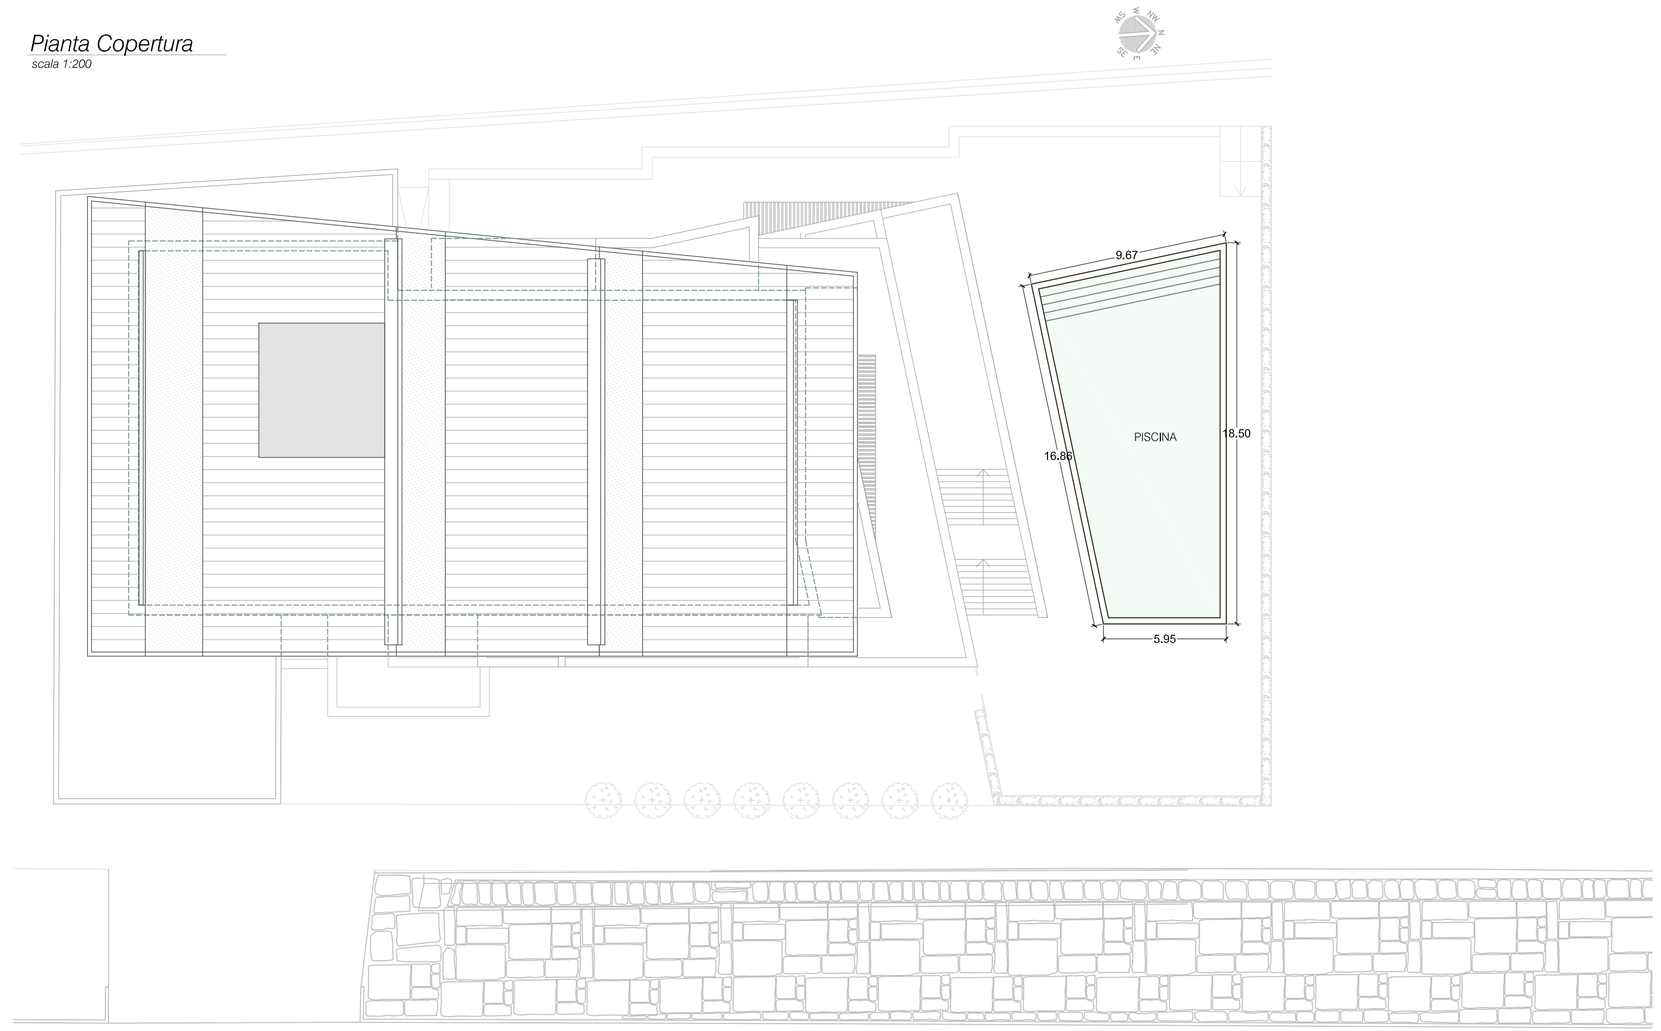

PARTICOLARE MANUFATTO PISCINA

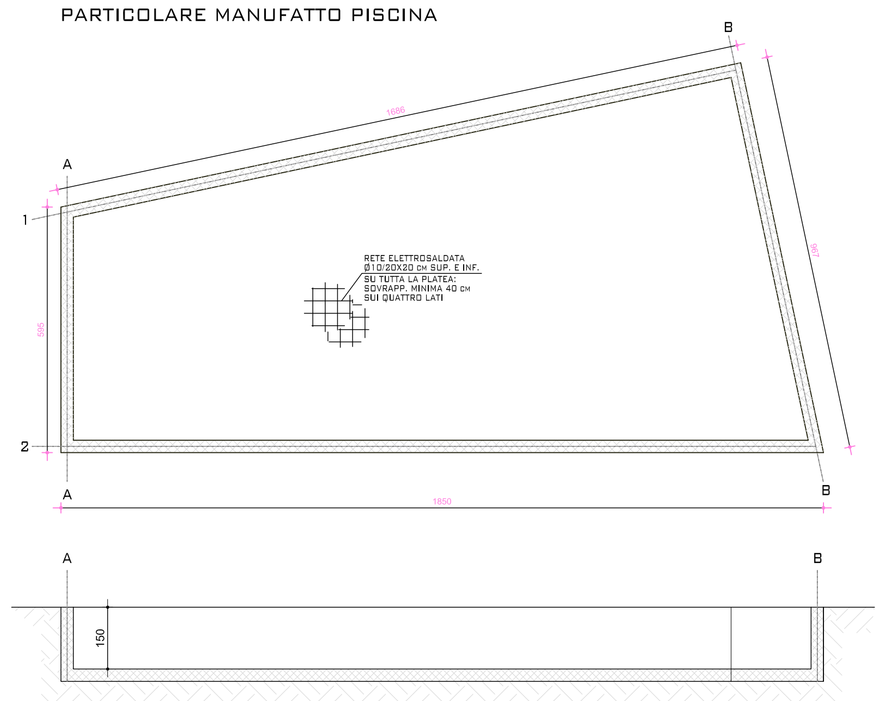
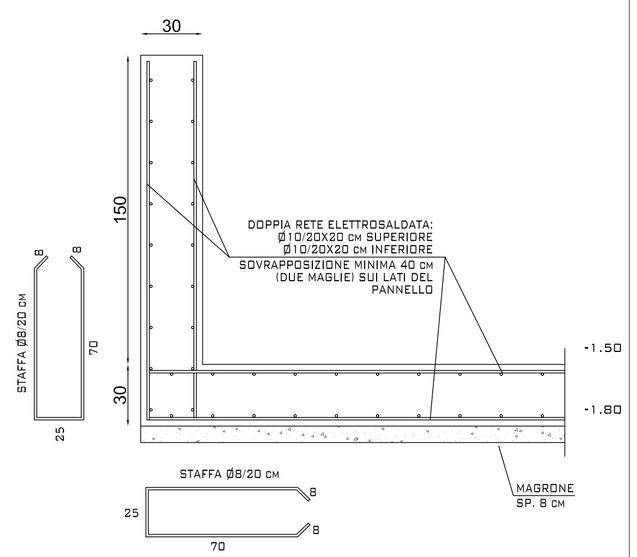
PARTICOLARE 1
ARMAMENTO CALCESTRUZZI