LEGENDA

Perimetro d'intervento
Ambito di Progetto Speciale n°6

Perimetro d'intervento
Ambito S.U.A. N°1

Perimetro d'intervento
Ambito S.U.A. N°2

LEGENDA	

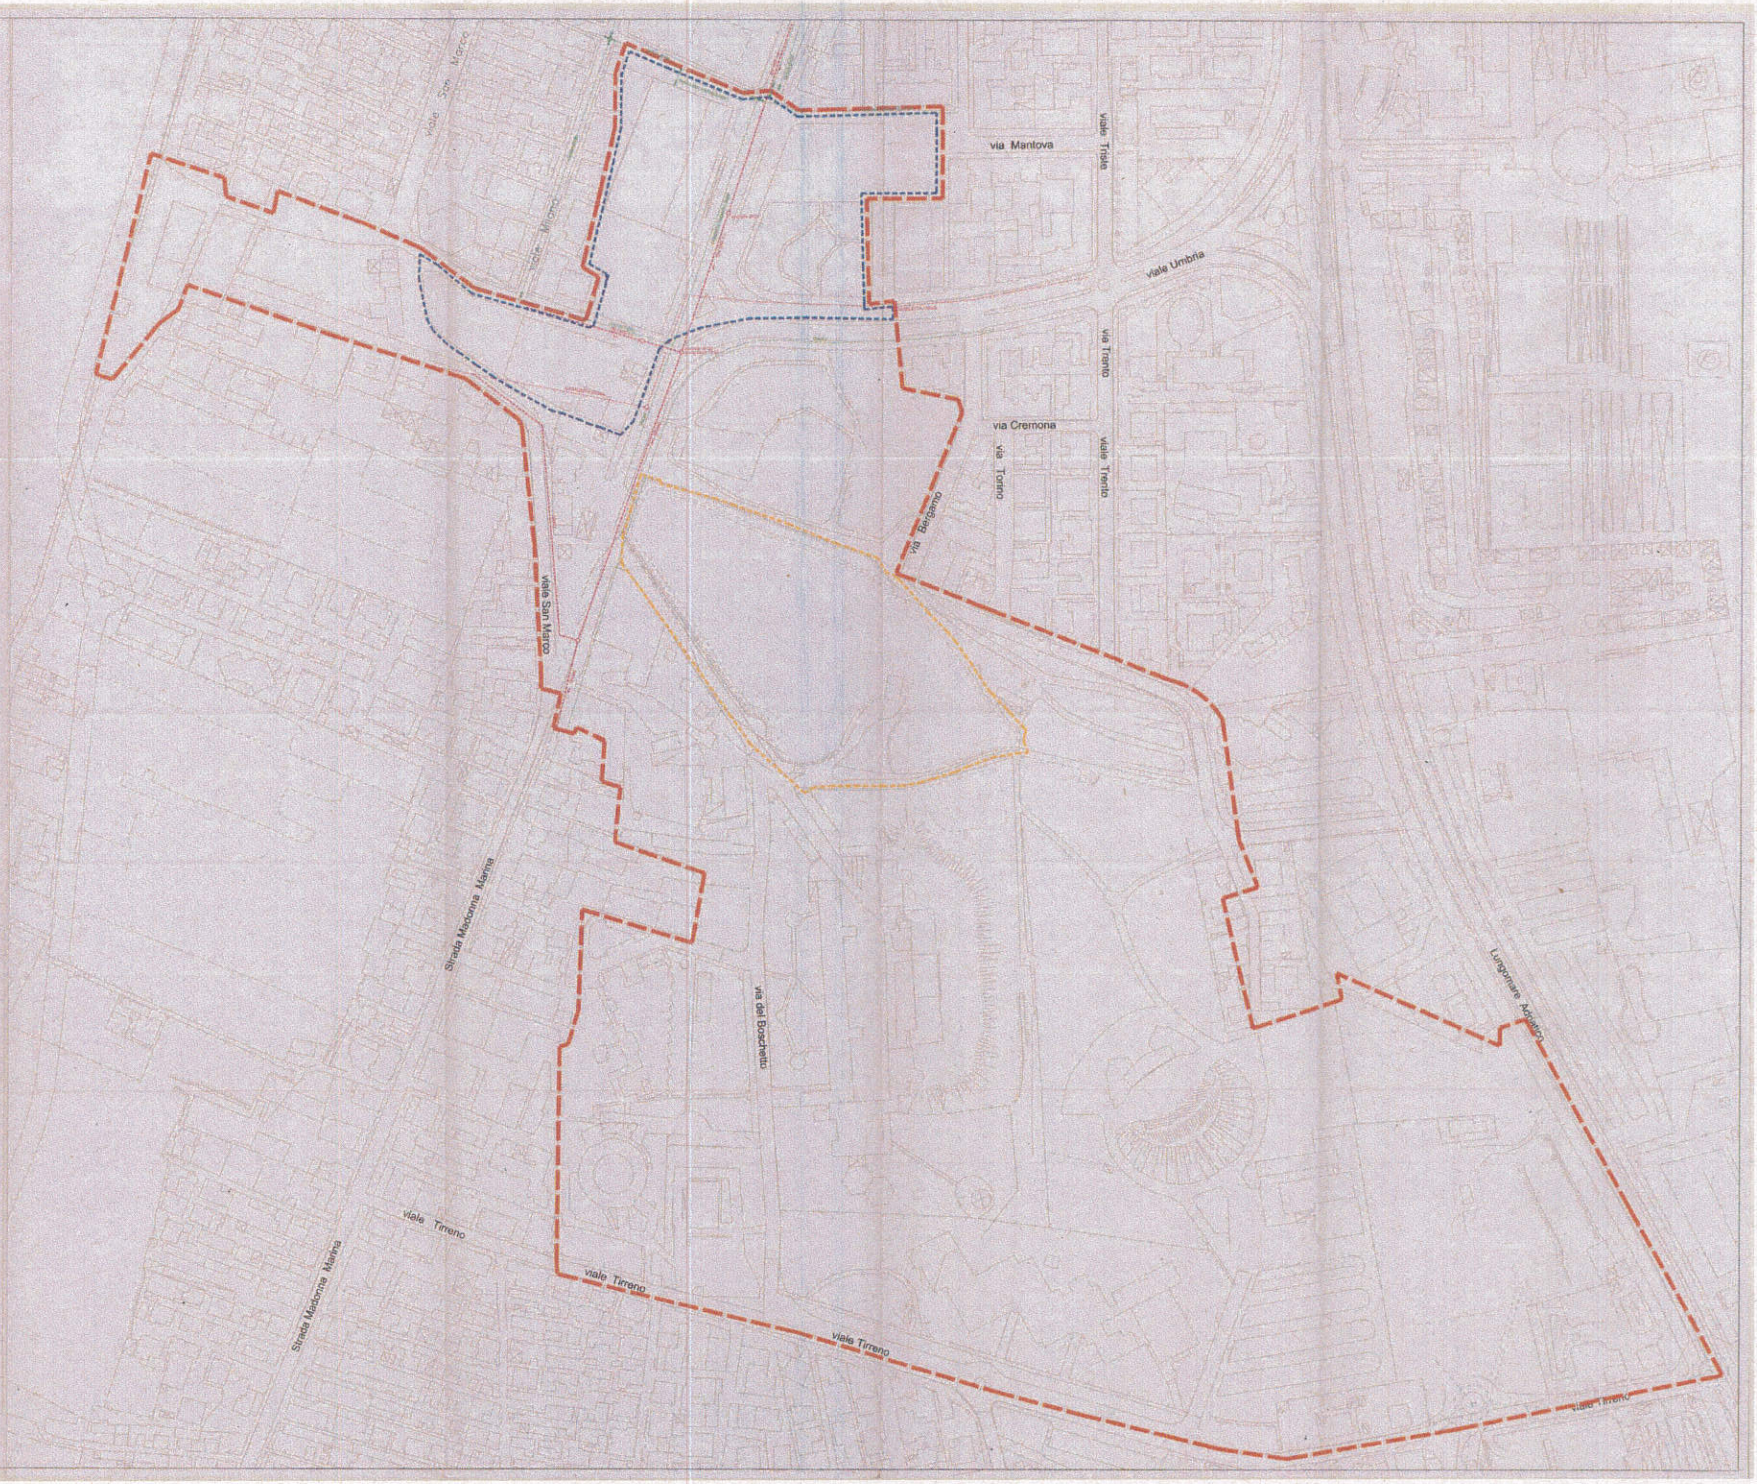

Tavola

01

Progettisti

Studio Tecnico Associato
MULTIMPIANTI
IMPIANTI TECNOLOGICI - SICUREZZA

Studio Associato
TECNOIMPIANTI
Borgo S. Giovanni n°485
30019 Chioggia (VE)

Progetto

Piano urbanistico attuativo dell'area ex Batteria
Forte Penzo - Chioggia-
Ambito 1-2

Oggetto

STATO DI FATTO
RETE INFRASTRUTTURE RETE ESISTENTE

Zona

FORTE PENZO

Scala

1:1000

Ditta

Panveneta s.r.l.-
Tiozzo Caenazzo Anzolin Fabrizio, Orazio, Marino,Lucia