LEGENDA

Perimetro d'intervento
Ambito di Progetto Spaziale n°6

Perimetro d'intervento
Ambito S.U.A. N°1

UTENZE
- 188 UNITA' RESIDENZIALI (45 TORRE A + 97 TORRE B + 45 TORRE C)
- 10 UNITA' COMMERCIALI AL PIANO TERRA
- 8 UNITA' DIREZIONALI AL PIANO PRIMO

Perimetro d'intervento
Ambito S.U.A. N°2

UTENZE
- 40 UNITA' RESIDENZIALI (28 TORRE 1 + 12 TORRE 2)
- 2 UNITA' COMMERCIALE

LEGENDA	

Tavola 04

Progettisti:

Studio Tecnico Associato
MULTIMPIANTI
IMPIANTI TECNOLOGICI - SICUREZZA

Studio Associato
TECNOIMPIANTI
Borgo S. Giovanni n°466
30015 Chioggia (VE)
Tel. 041/5542004 - Fax 041/5544840
Pec. IVA 02726930278
e-mail: info@studiotecnoimpianti.it
www.studiotecnoimpianti.it

Progetto: Piano urbanistico attuativo dell'area ex Batteria Forte Penzo - Chioggia- Ambito 1-2

Oggetto: PROGETTO RETE ACQUEDOTTO

Zona: FORTE PENZO

Scala: 1:1000
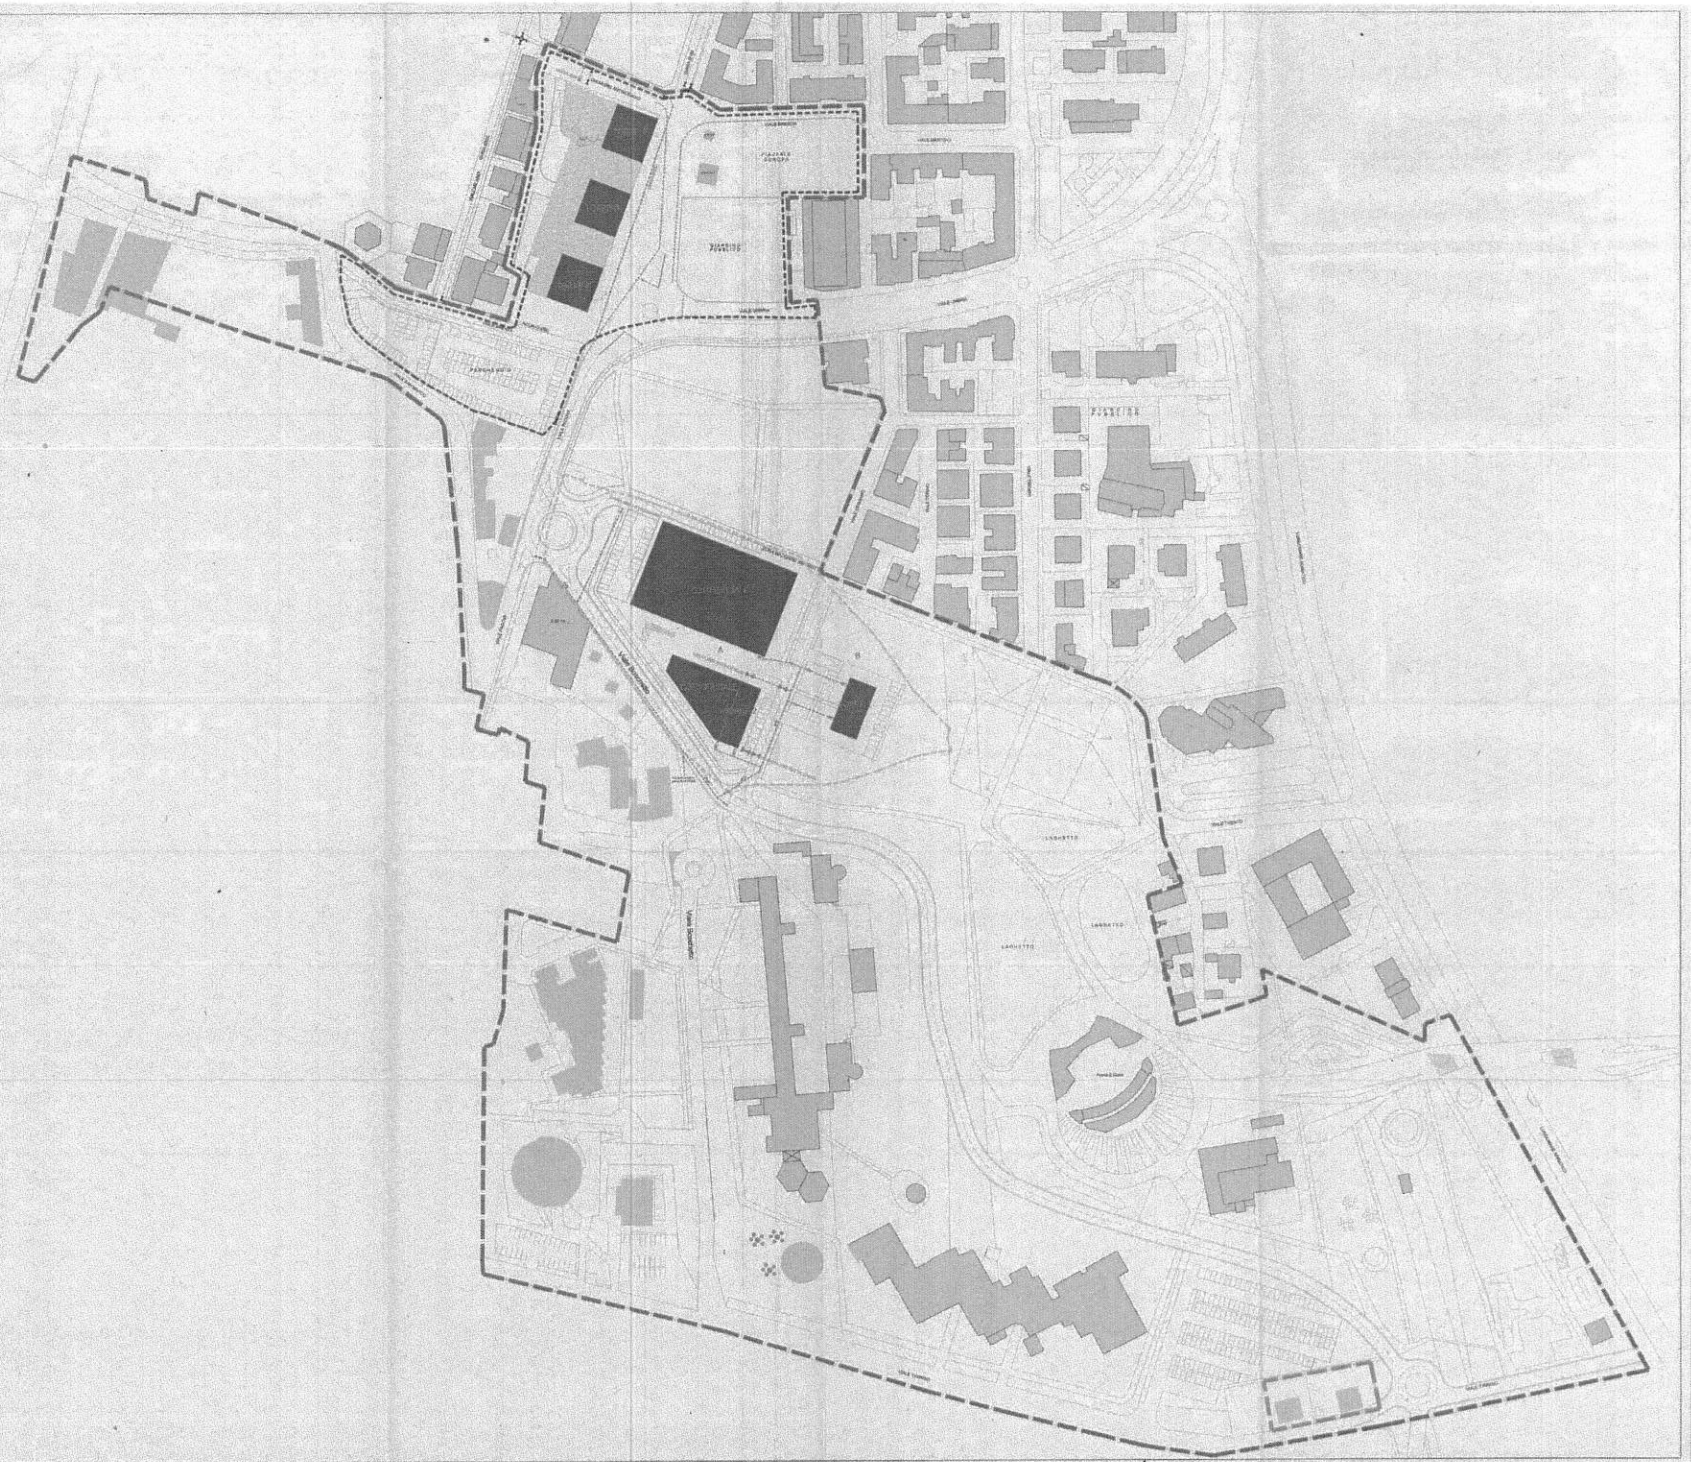
Ditta: Panveneta s.r.l.- Tiozzo Caenazzo Anzolin Fabrizio, Orazio, Marino, Lucia