LEGENDA

- AMBITO TOTALE
- PERIMETRO AMBITO 1
- PERIMETRO AMBITO 2
- PERIMETRO AMBITO 3
- AMBITO S.U.A. N°1(lodo ditta Panveneta s.r.l.)
- INFRASTRUTTURE ESISTENTI (CABINA ITALGAS E ENEL)

SPECIE ARBOREE

- PINUS PINASTER
- PITOSFORO
- PIOPPO NERO

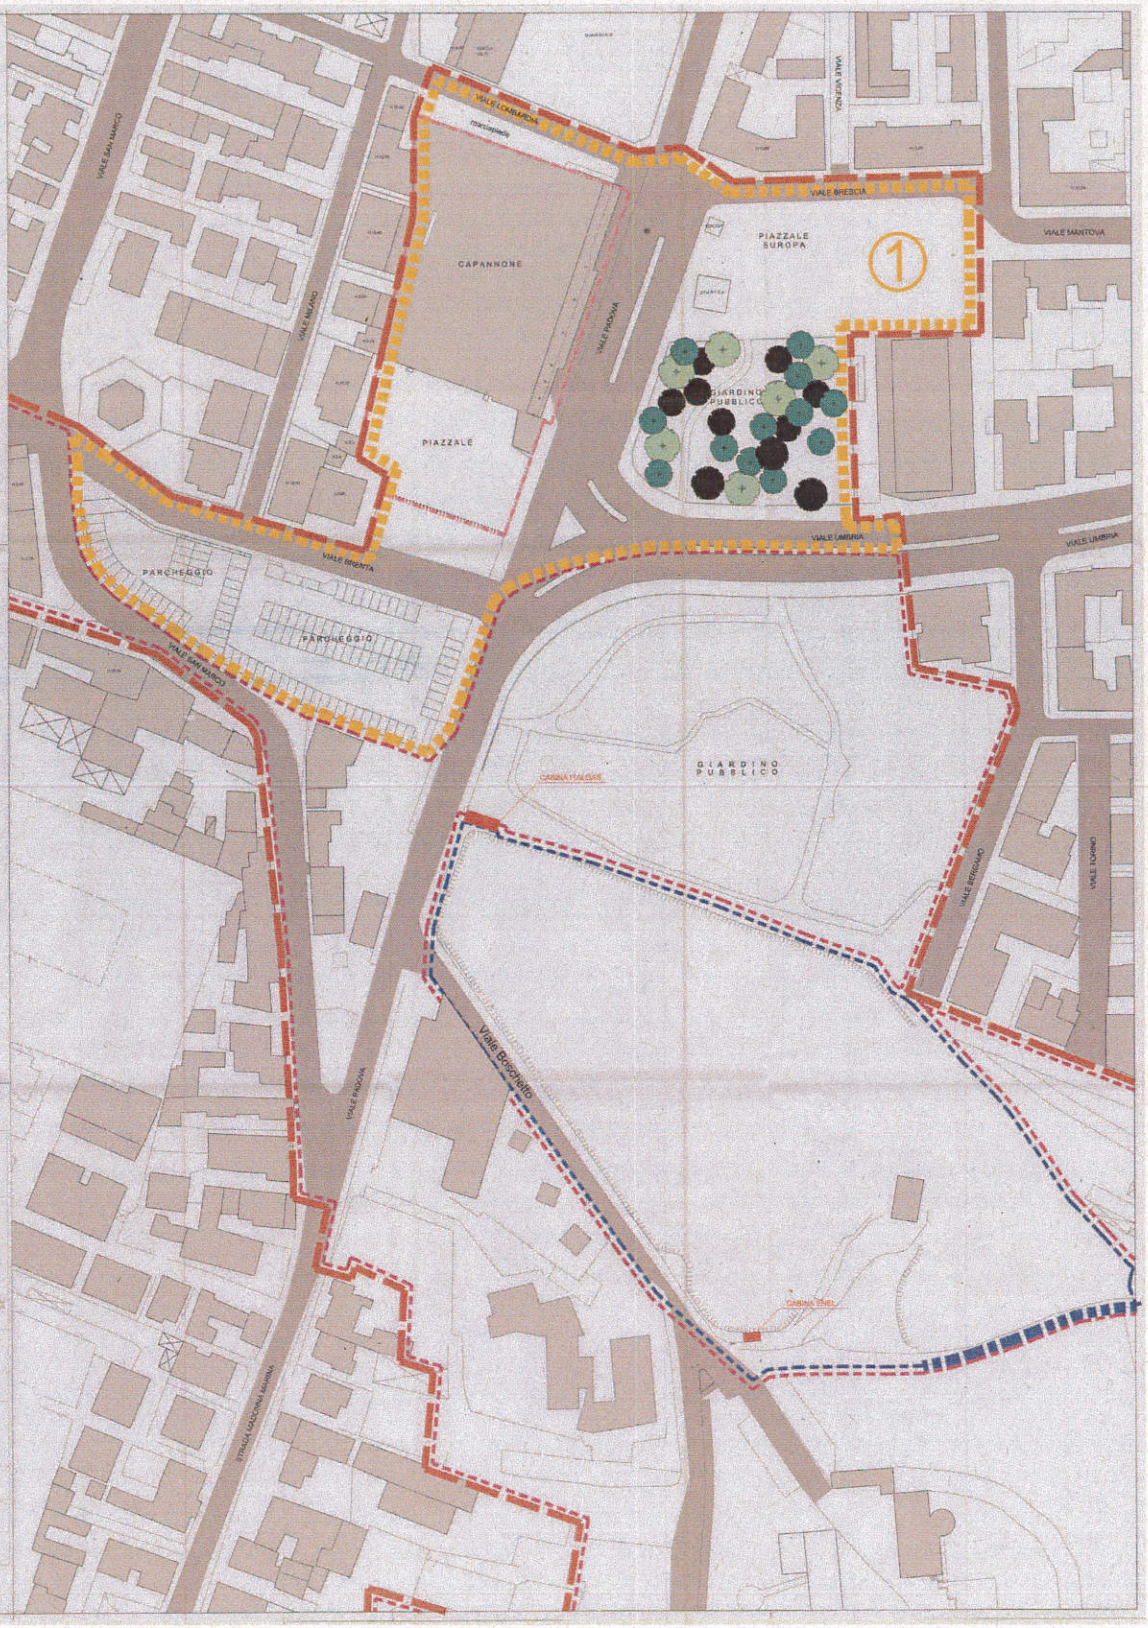

Tavola 07

Progettisti

STUDIO TECNICO ASSOCIATO ALMERO

Progetto: Piano urbanistico attuativo dell'area ex Batteria Forte Penzo - Chioggia- Ambito 1

Oggetto: Stato di fatto con individuate:perimetro d'intervento, essenze arboree e infrastrutture esistenti

Zona: FORTE PENZO

Scala: 1:1000

Ditta: Panveneta s.r.l.

PANVENETA S.R.L.