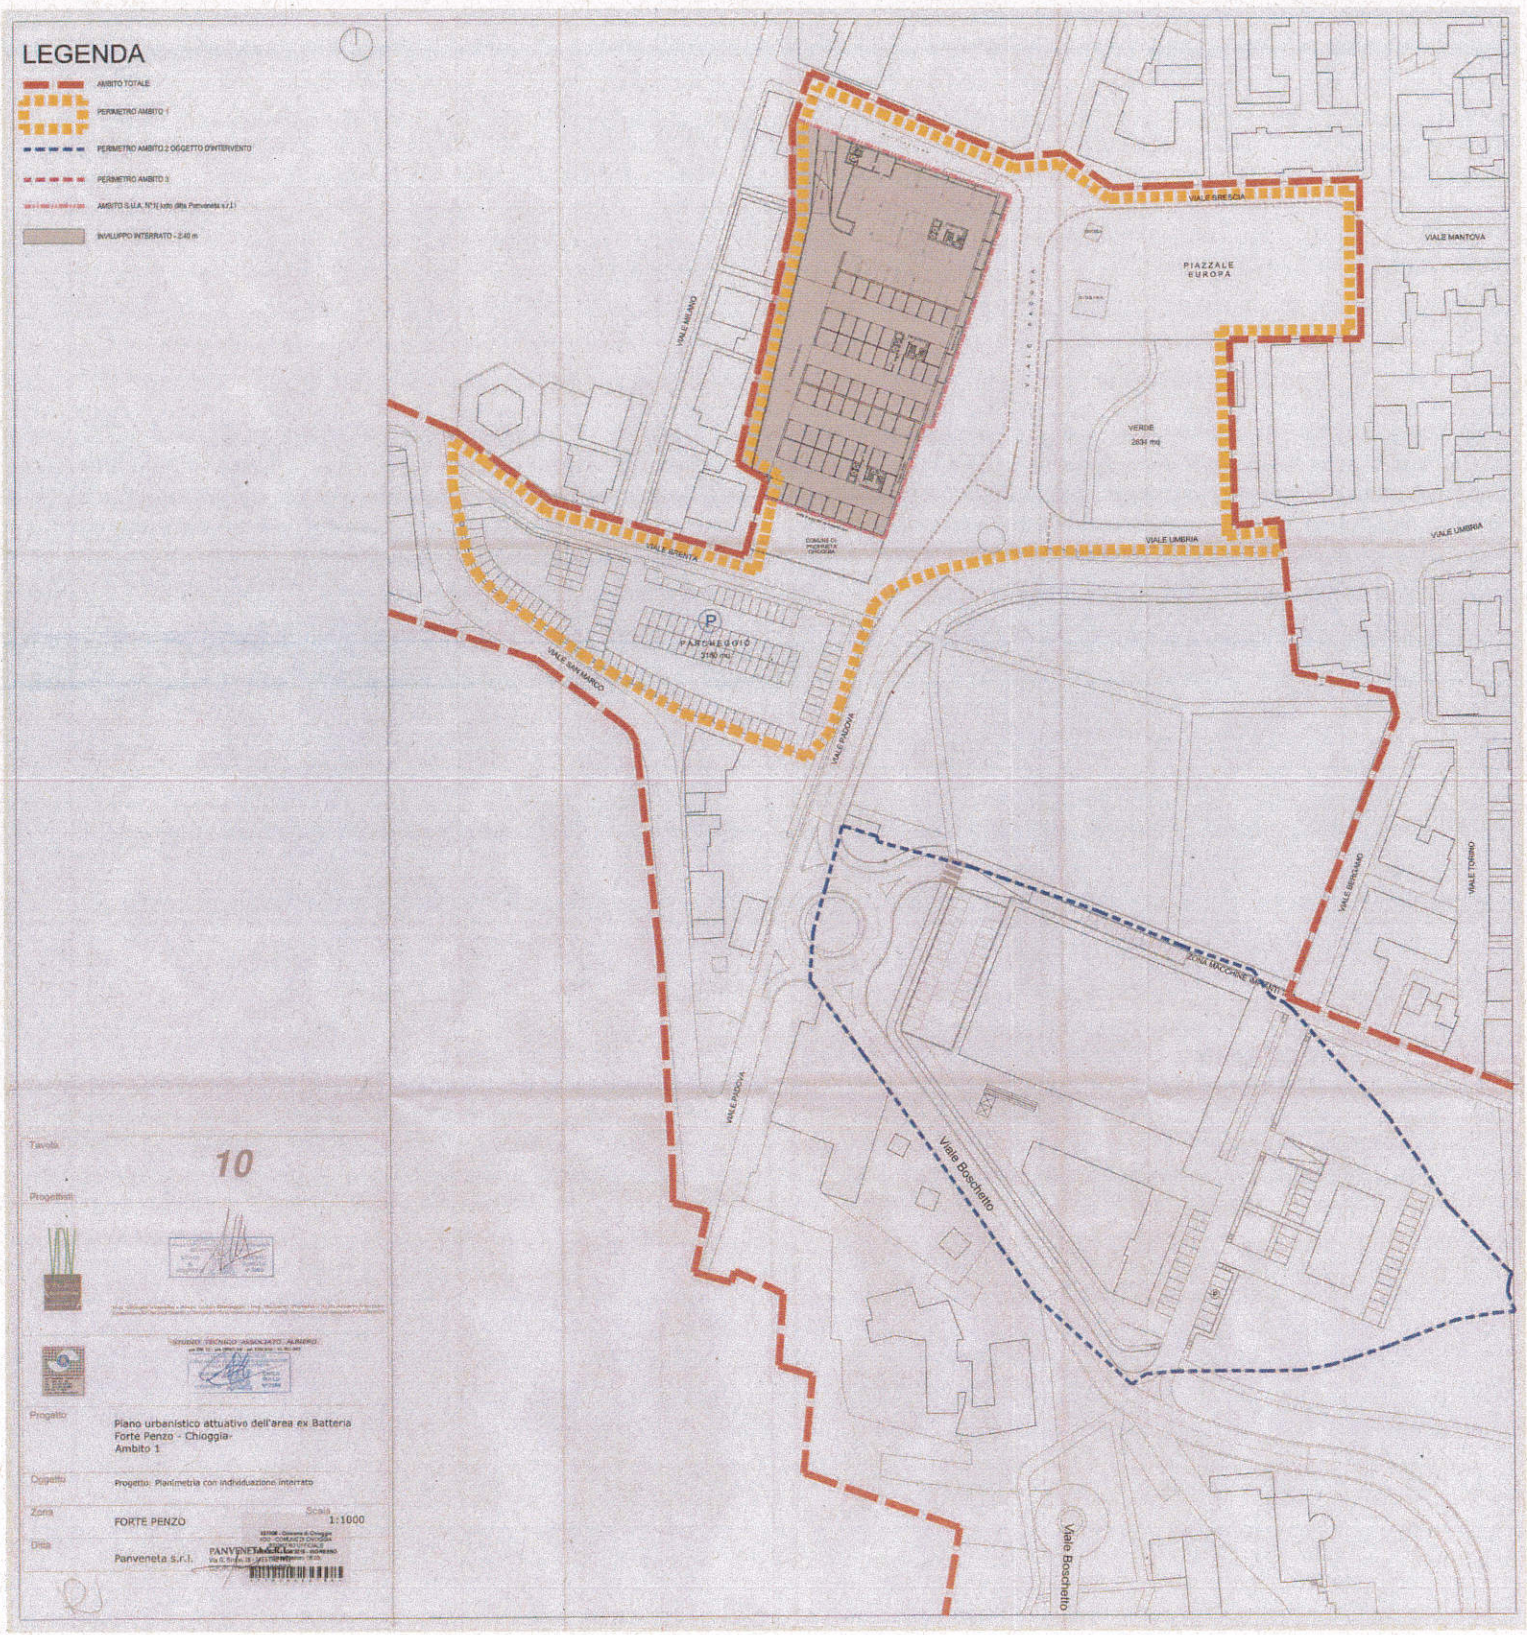
LEGENDA
AMBITO TOTALE
PERIMETRO AMBITO 1
PERIMETRO AMBITO 2 OGGETTO D'INTERVENTO
PERIMETRO AMBITO 3
AMBITO S.U.A. N°1 (solo ditta Panveneta s.r.l.)
INVILUPPO INTERRATO - 2.40 m
VIALE BRESCIA
VIALE MANTOVA
PIAZZALE EUROPA
VIALE MILANO
VIALE PADOVA
VERDE
2834 mq
VIALE UMBRIA
VIALE UMBRIA
VIALE SRENTA
PARCHEGGIO
3180 mq
VIALE SAN MARCO
VIALE PADOVA
VIALE BERGAMO
VIALE TORINO
ZONA MACCHINE IMPIANTI
VIALE PADOVA
Viale Boschetto
Viale Boschetto
Tavola
10
Progettisti
STUDIO TECNICO ASSOCIATO ALINERO
Progetto
Piano urbanistico attuativo dell'area ex Batteria
Forte Penzo - Chioggia-
Ambito 1
Oggetto
Progetto: Planimetria con individuazione interrato
Zona
FORTE PENZO
Scala
1:1000
Ditta
Panveneta s.r.l.
PANVENETA s.r.l.