Tavola 11

Progettisti:

STUDIO TECNICO ASSOCIATO ALBIERO

Progetto: Piano urbanistico attuativo dell'area ex Batteria Forte Penzo - Chioggia- Ambito 1

Oggetto: Progetto: profili 1-2-3-4-5

Zona: FORTE PENZO

Scala: 1:500

Ditta: Panveneta s.r.l.

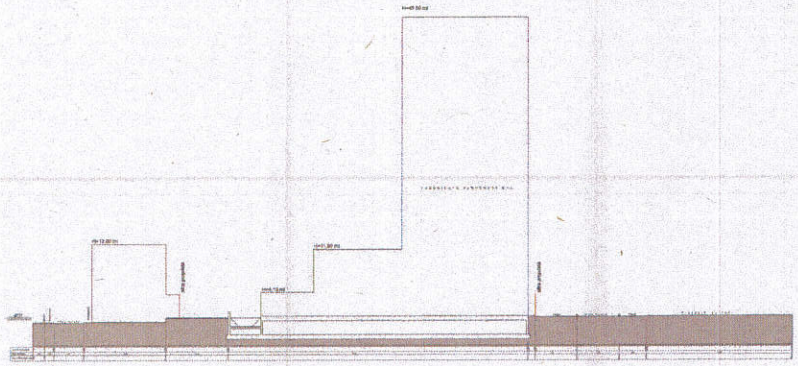

PROFILO 1-1

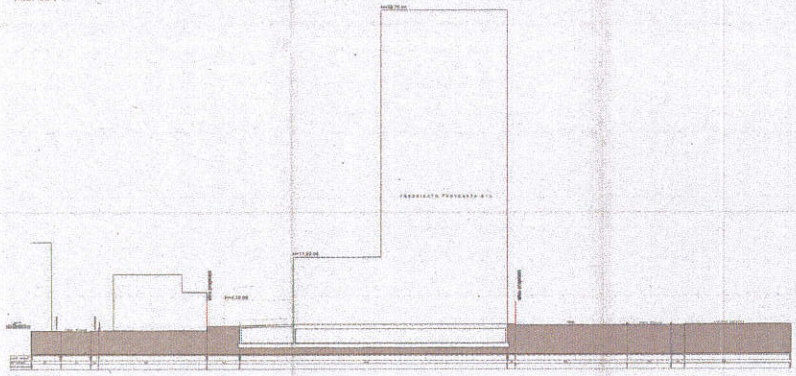

PROFILO 2-2

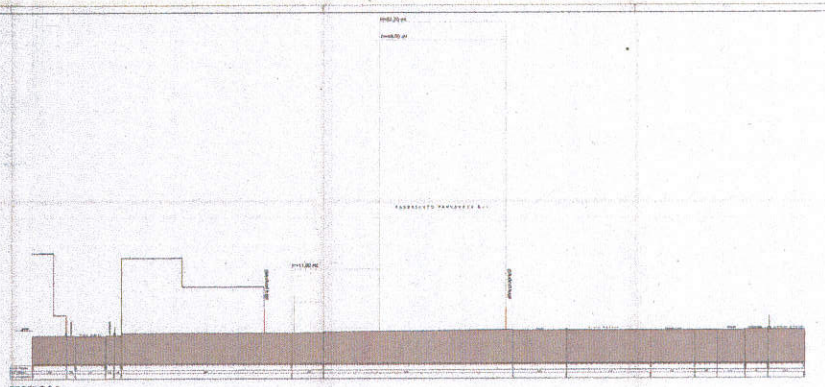

PROFILO 3-3

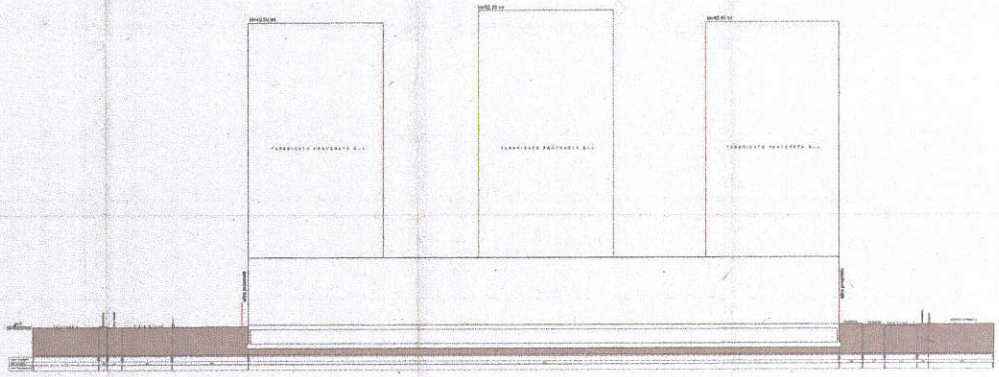

PROFILO 4-4

PROFILO 5-5