



PLANIMETRIA STATO DI FATTO scala 1 : 2000



ESTRATTO VARIANTE P.R.G. scala 1 : 2000

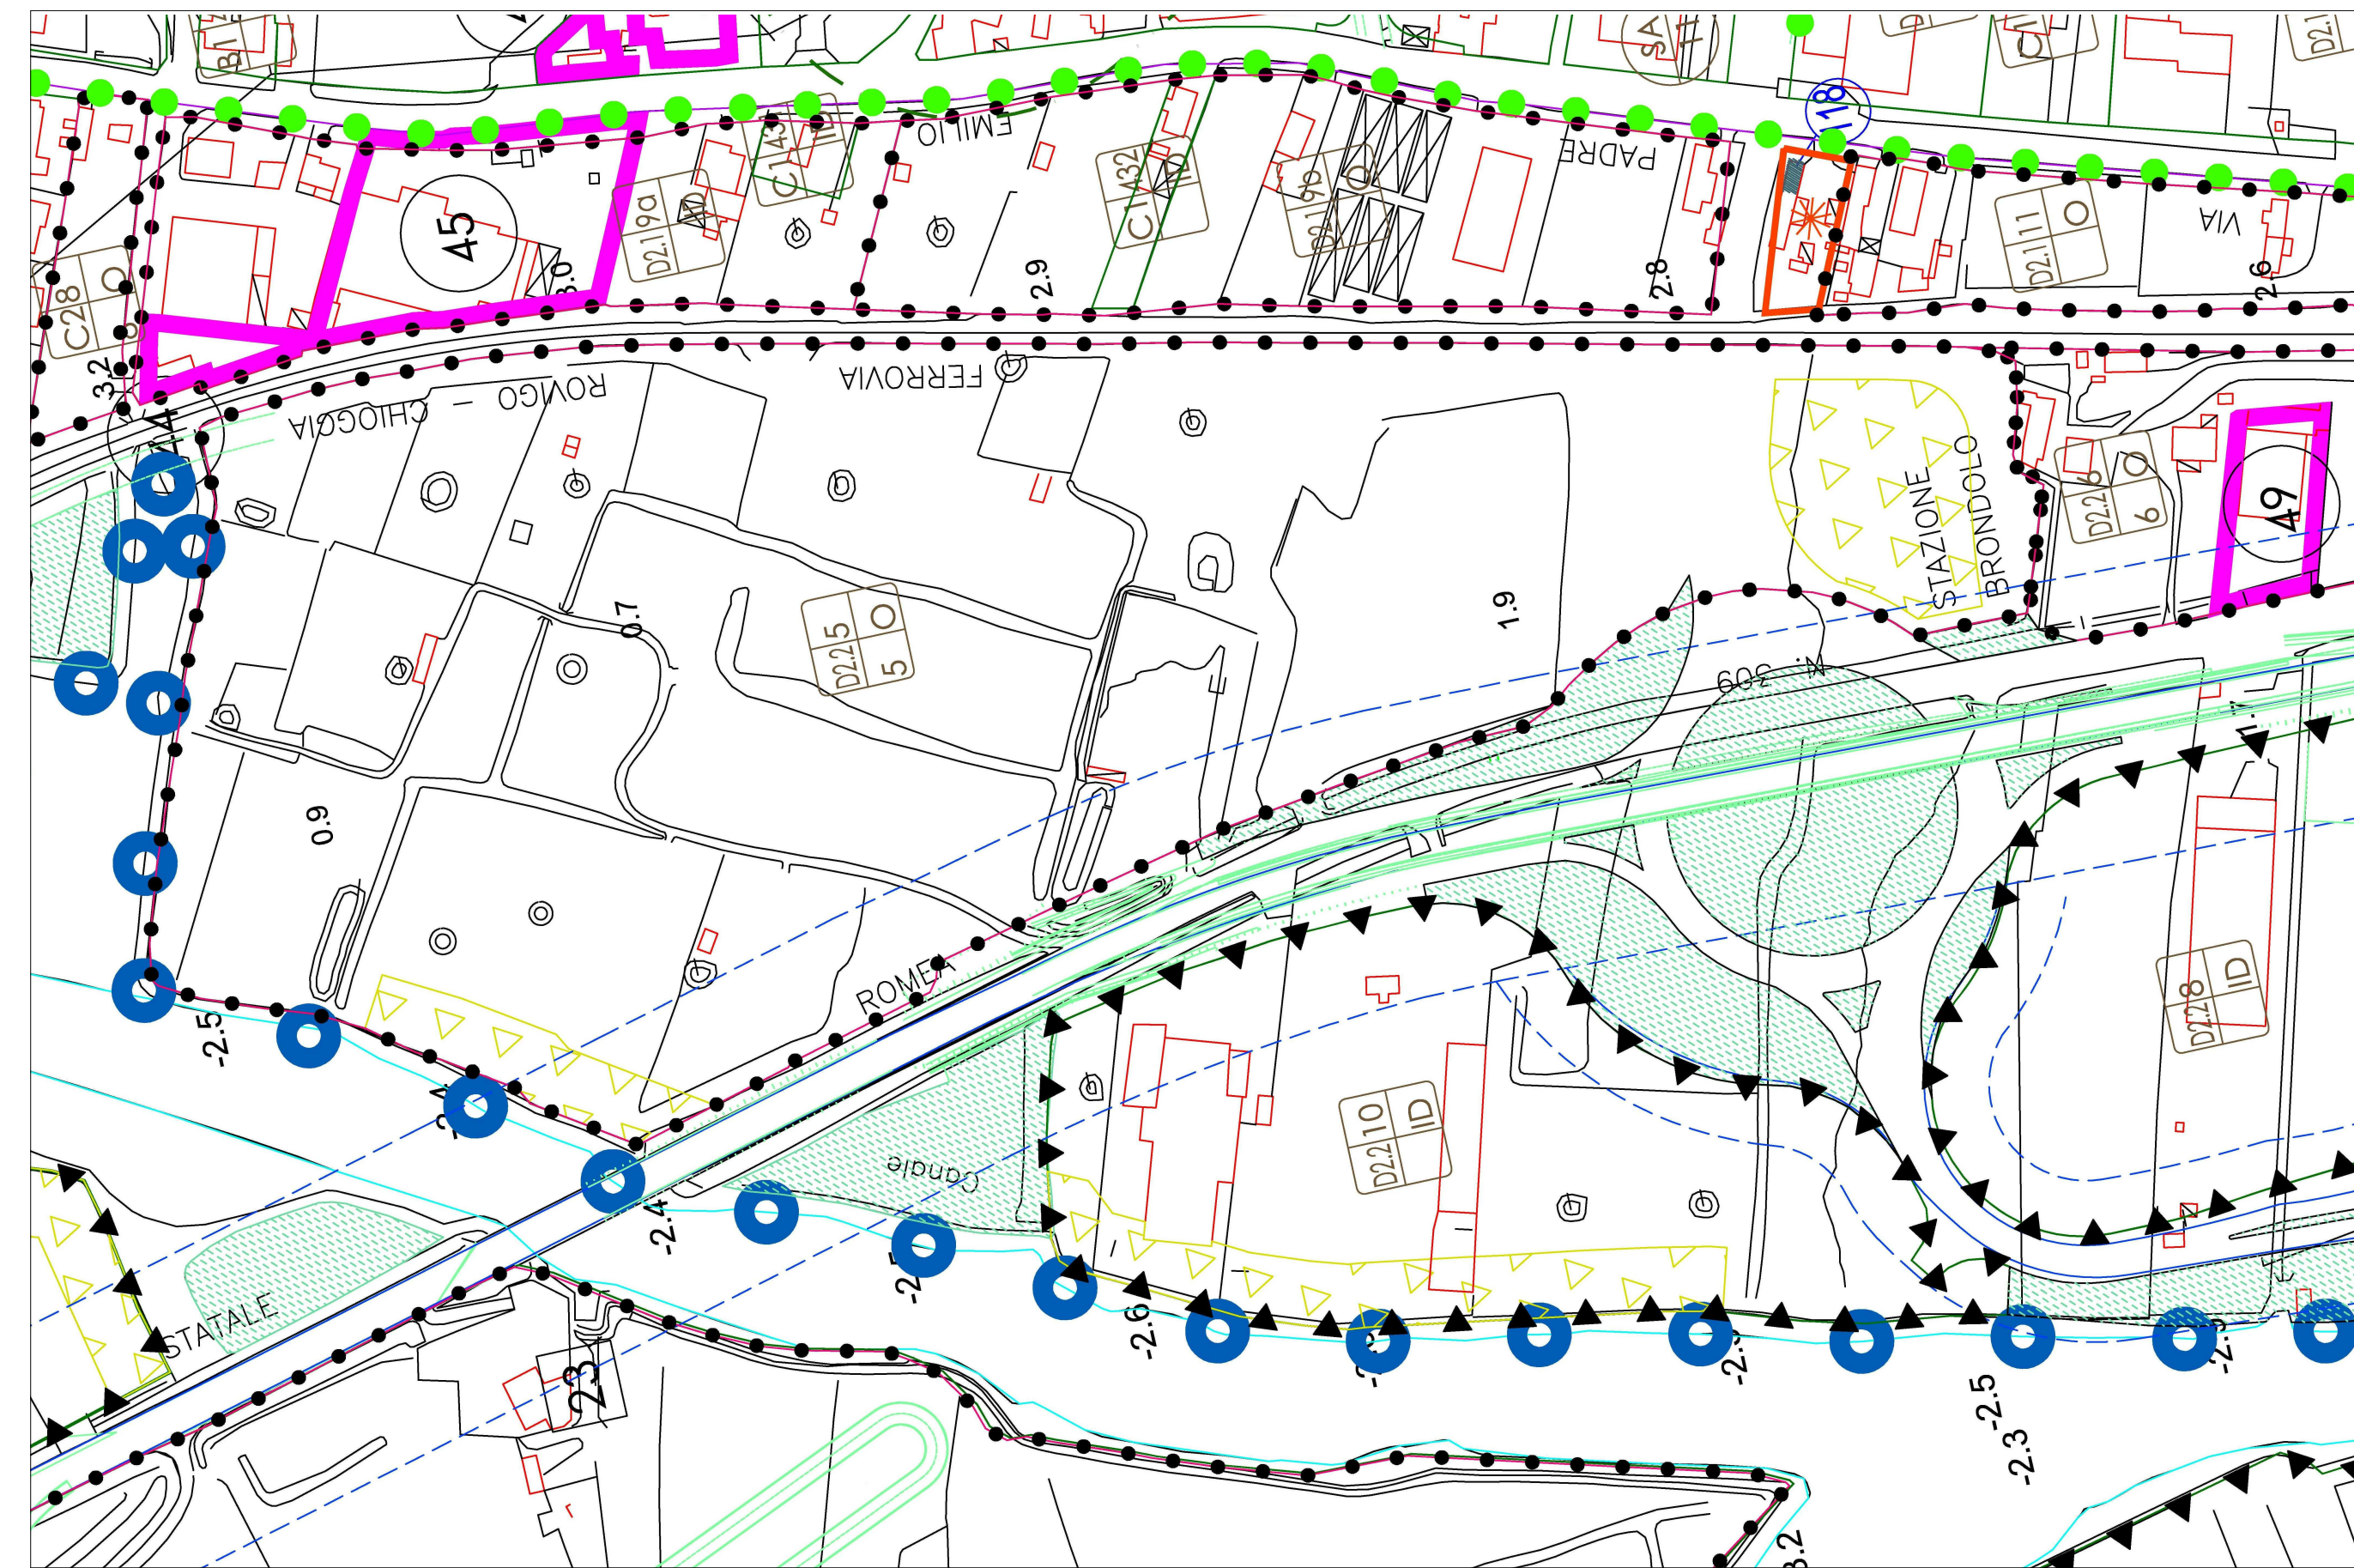

ESTRATTO DI MAPPA Fg 38-41 scala 1 : 2000

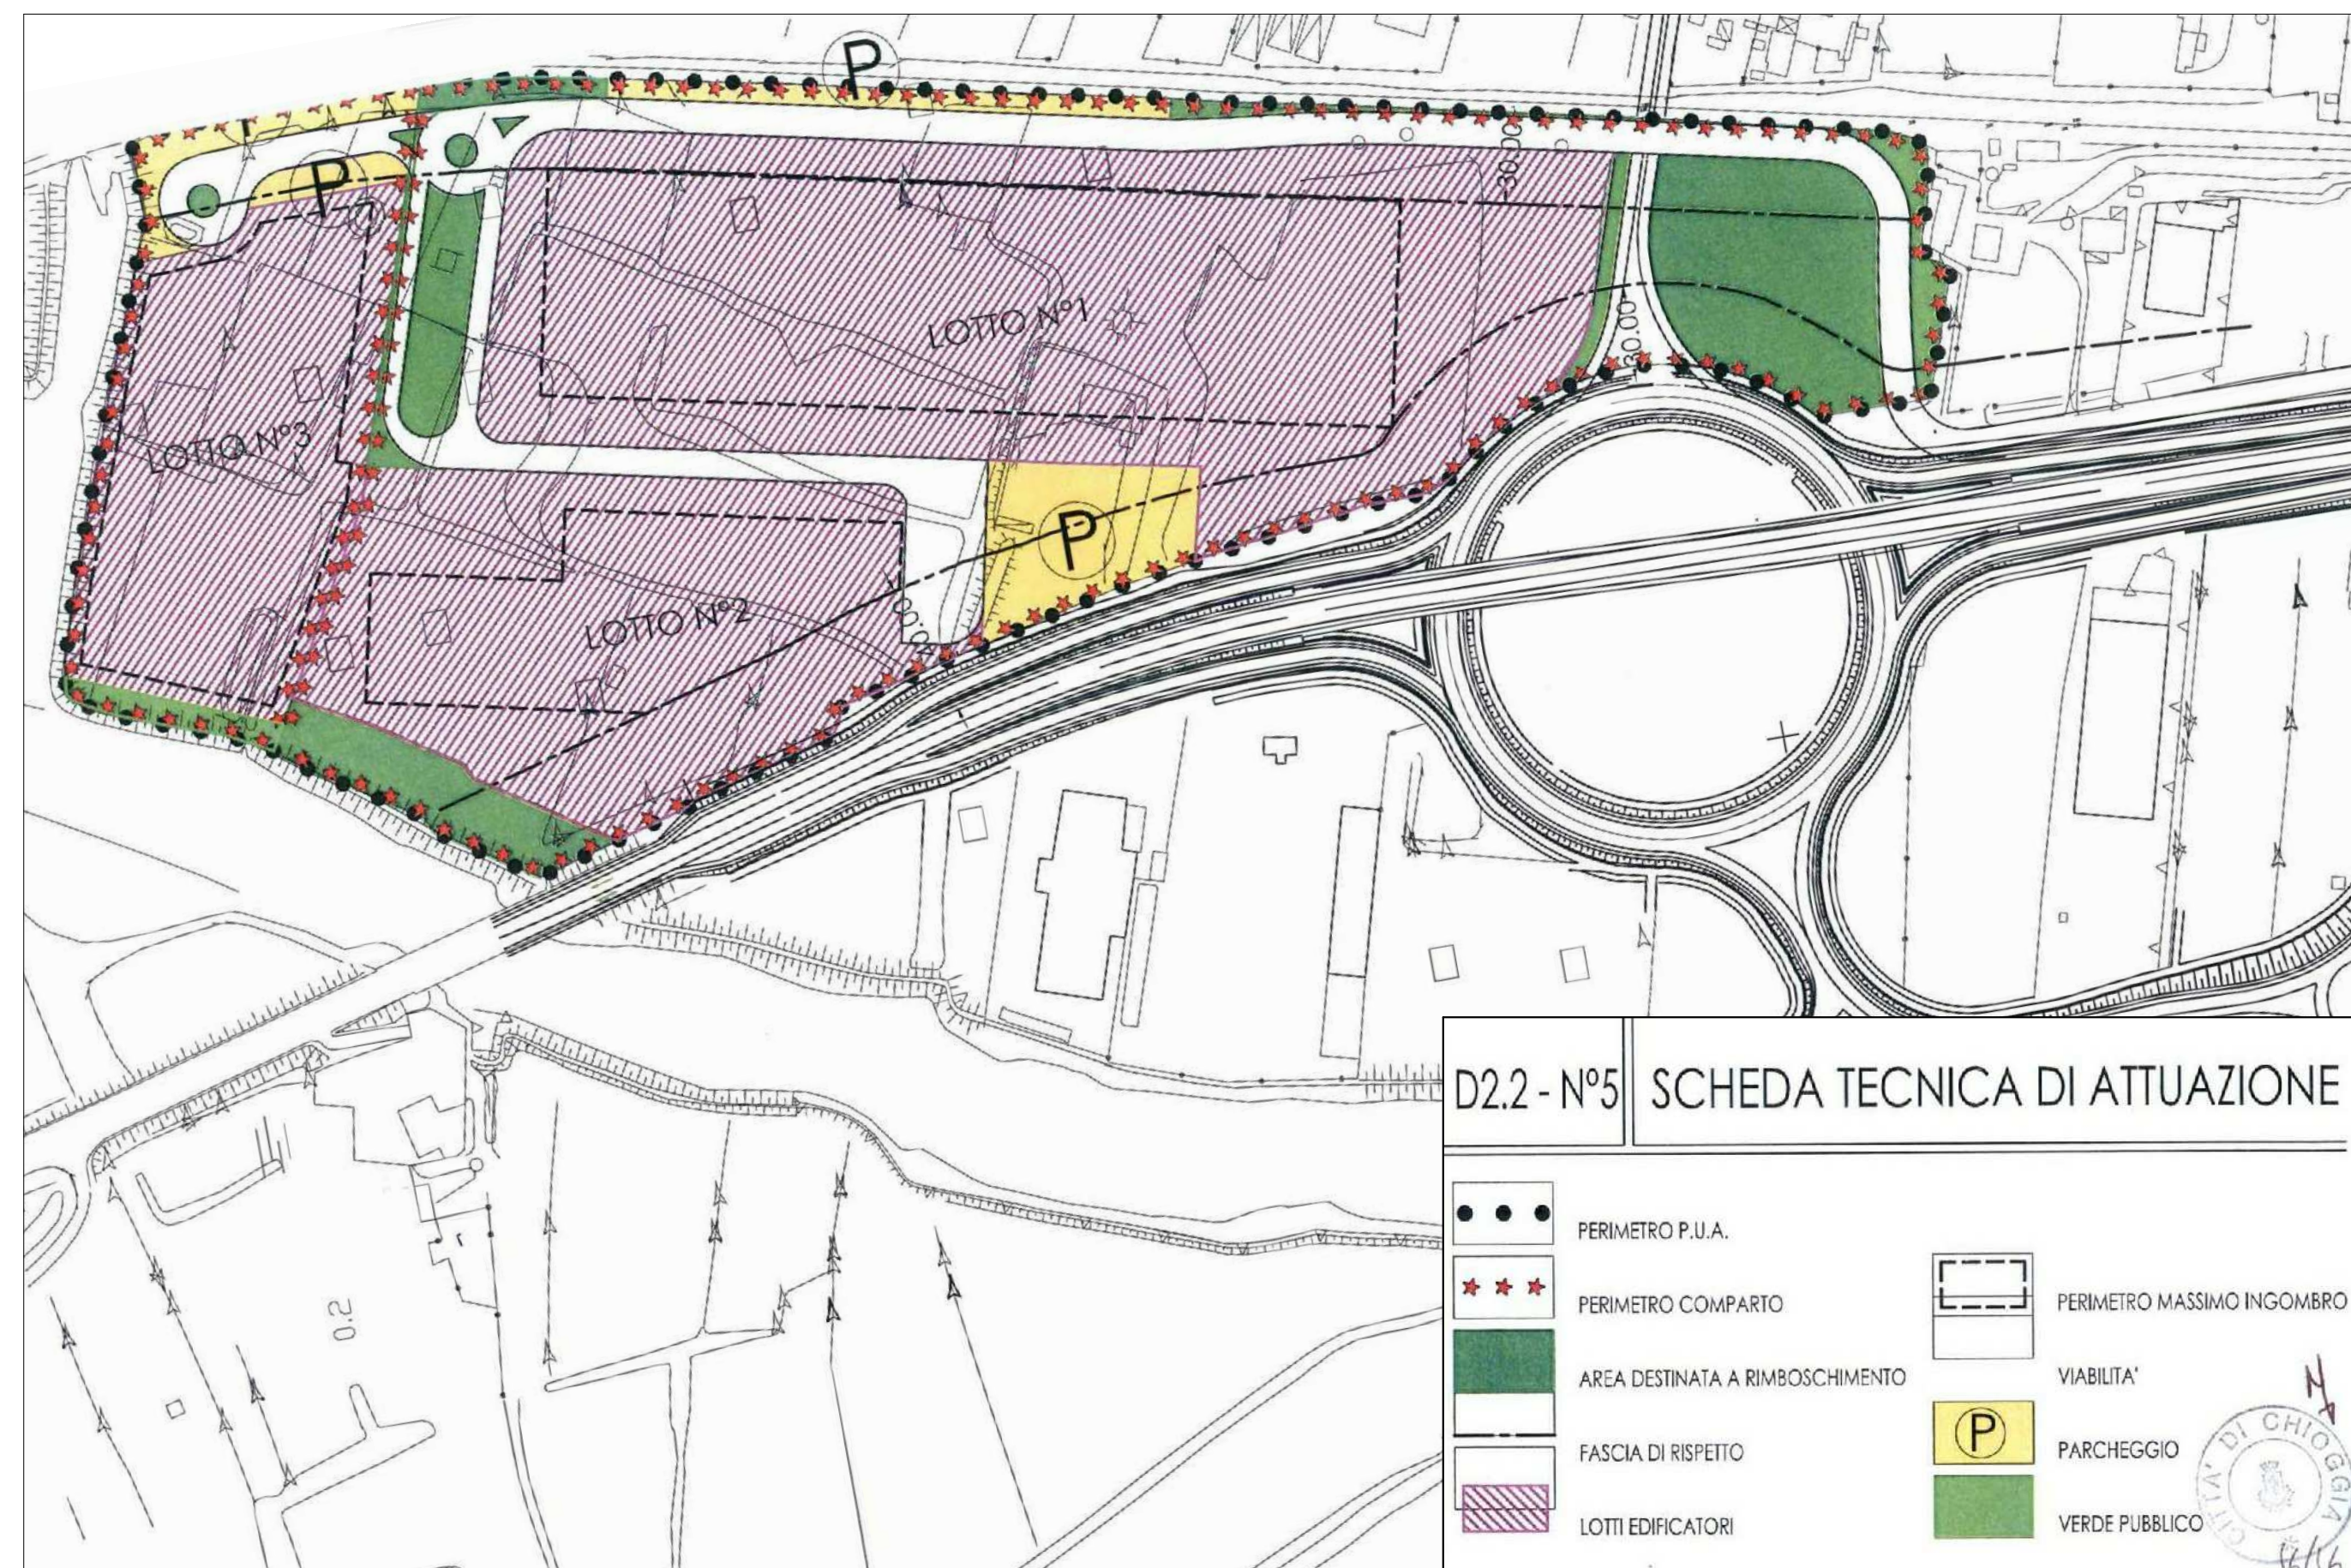

SCHEDA TECNICA DI ATTUAZIONE scala 1 : 2000

studio tecnico associato di progettazione - stap  
ing. luigi gamba - arch. roberto signoretto - arch. dino zennaro  
via marco polo 68/b 30015 chiggia (ve) tel. 041491406 fax 0415542042 c.f. p.iva 0158500274 p. elettronica int\_stap@stap.191.it

COMMITTENTE  
IGD - SIQ s.p.a.  
via Agro Pontino, 13 - Ravenna



### PROGETTO PRELIMINARE

DESIGNAZIONE DELL'OPERA  
P.U.A. ai sensi della Variante Urbanistica D3P/8 - D2.2/5

ELABORATO  
**ESTRATTI**

TAVOLA N.  
**1**

PROGETTISTA  
VISTO IL COMMITTENTE

CODICE	SUB CODICE	TAV. n.	REV.	FASE	SCALA	1 : 2000
553	Def	1	0	1	PERCORSO FILE	C5/553 - P.U.A. (marzo 2014)553 - PROGETTO (marzo 2014).rvt
3						
2	REVISIONE					
1	EMMISSIONE					
0						
REV.	DESCRIZIONE	DATA	REDDATTO	VERIFICATO	APPROVATO	
		marzo 2014	arch. signoretto			