





SEZIONE X-X - STATO DI FATTO scala 1 : 500




SEZIONE X-X - PROGETTO scala 1 : 500

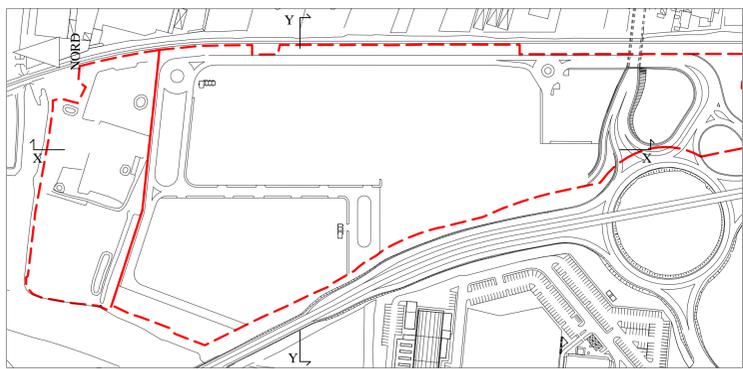

PIANTA CHIAVE - STATO DI FATTO scala 1 : 2500

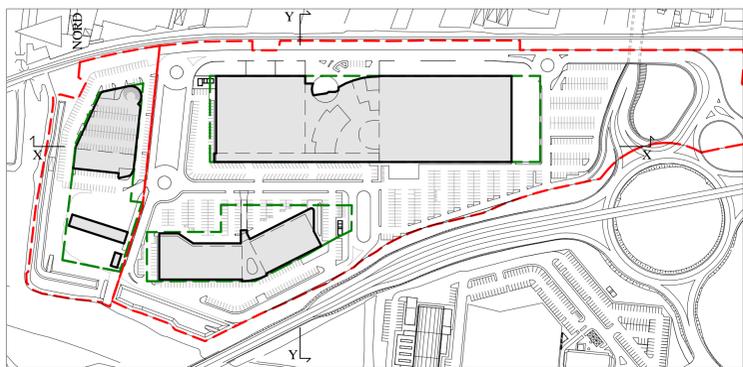

PIANTA CHIAVE - PROGETTO scala 1 : 2500

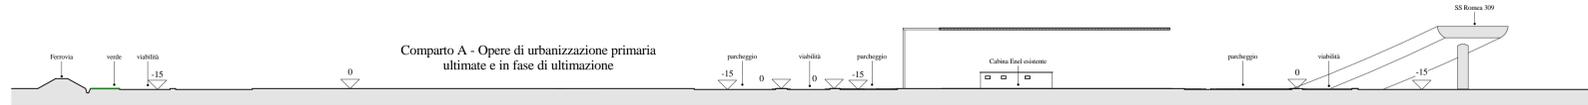

SEZIONE X-X - STATO DI FATTO scala 1 : 500



SEZIONE X-X - PROGETTO scala 1 : 500

studio tecnico associato di progettazione - stap
 ing. luigi gamba - arch. roberto signoretto - arch. dino zennaro
 via marco polo 68/b 30015 chiesgà (ve) tel. 041491406 fax 0415542042 c.f. p.iva 01585000274 p. elettronica int_stap@stap.191.it

COMMITTENTE
 IGD - SIHQ s.p.a.
 via Agro Pontino, 13 - Ravenna



PROGETTO PRELIMINARE

DESIGNAZIONE DELL'OPERA
 P.U.A. ai sensi della Variante Urbanistica D3P/8 - D2.2/5

ELABORATO
STATO DI FATTO - PROGETTO
 Sezioni

TAVOLA N.
7.0

PROGETTISTA
 VISTO IL COMMITTENTE

CODICE	SUB CODICE	TAV. n.	REV.	FASE	SCALA	Come indicato
553	Def	7.0	0	1	PERCORSO FILE	C:\553 - P.U.A. (marzo 2014)\553 - PROGETTO (marzo 2014).rvt
3						
2						
1	REVISIONE					
0	EMISSIONE	marzo 2014		arch. signoretto		
REV.	DESCRIZIONE	DATA	REDDATTO	VERIFICATO	APPROVATO	

disegno di nostra proprietà - vietata la riproduzione e la cessione a terzi art. 99 L.633 22-4-1941