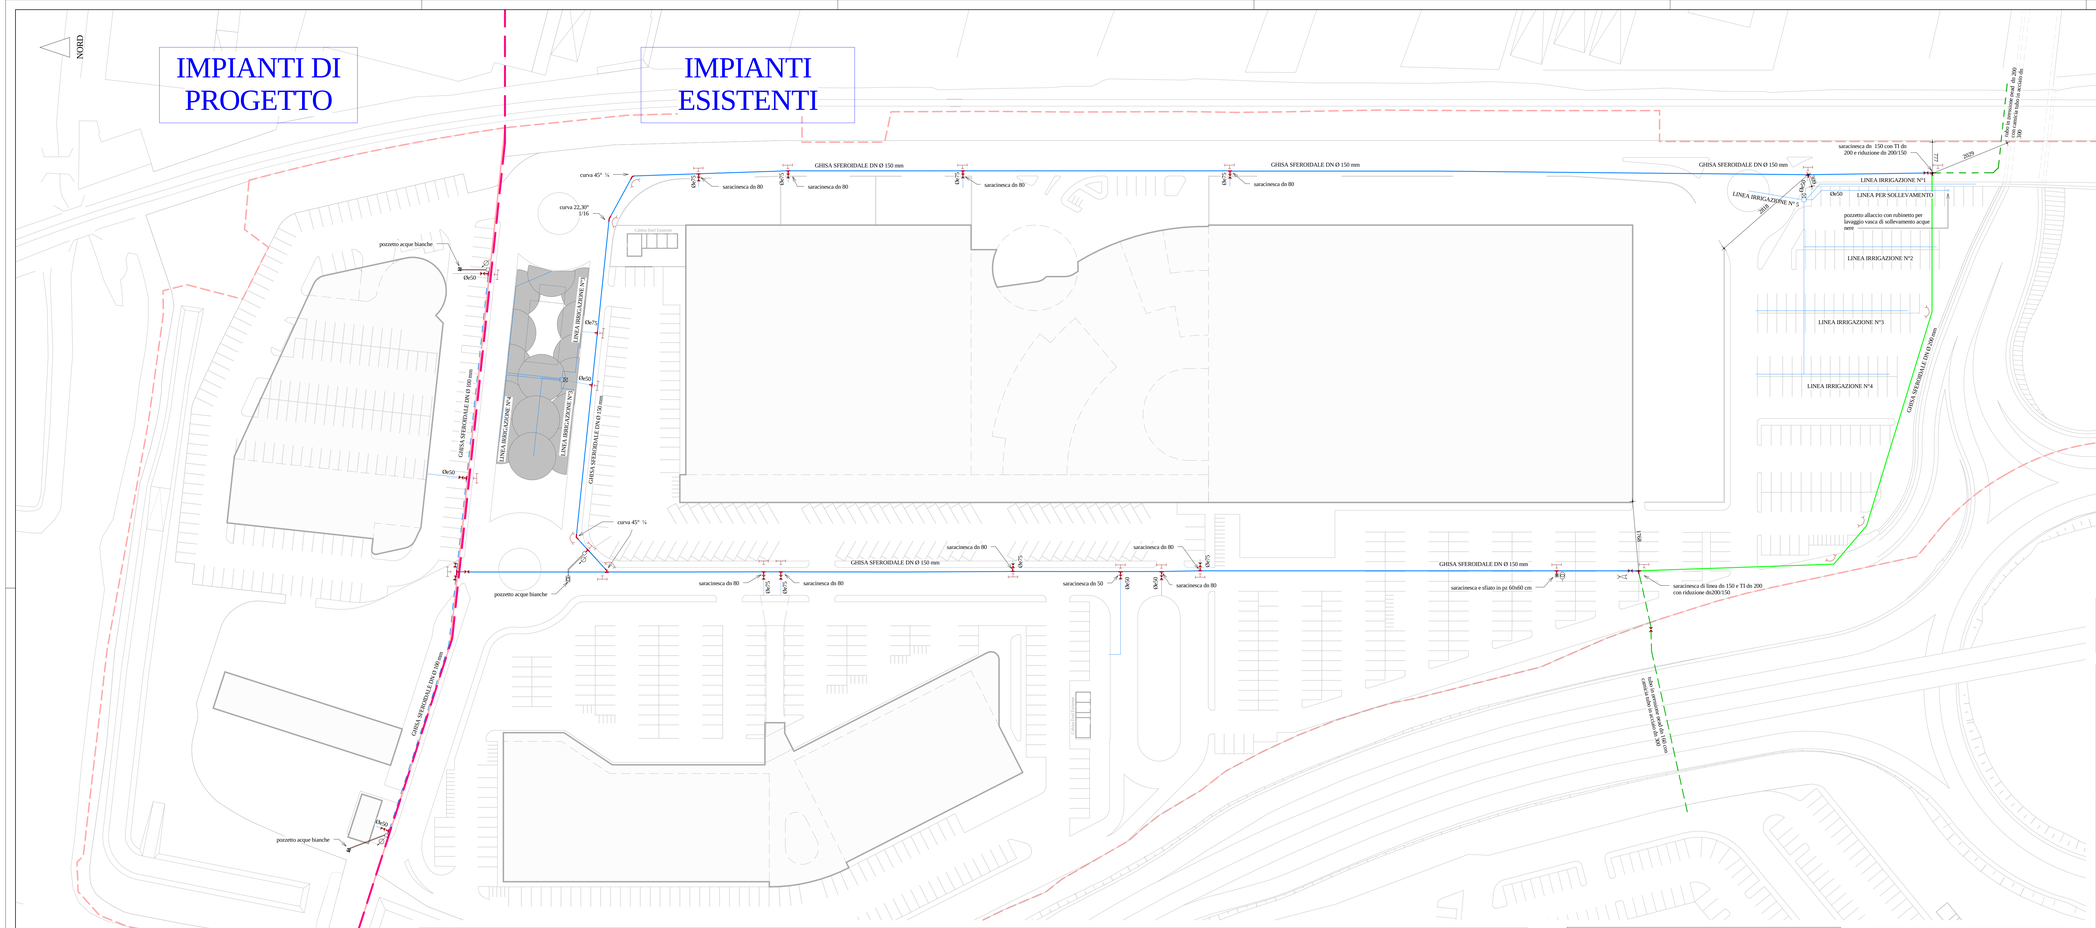

PARTICOLARE F
SEZIONE TIPO PER POSA CONDOTTA

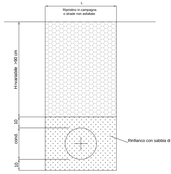

Diam.Cond.	L (cm)
100	50
150	50
200	60
250	60
300	70

PARTICOLARE TI CON SARACINESCA

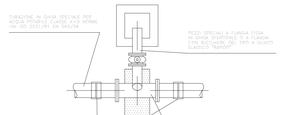

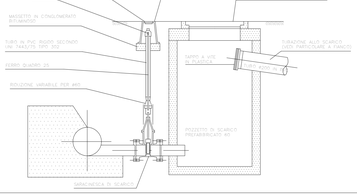

SCARICO IN POZZETTO ESISTENTE

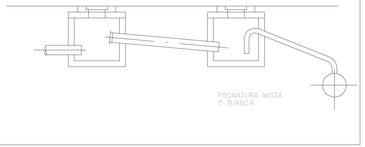

PARTICOLARE SFIATO

ONDOTTE □80

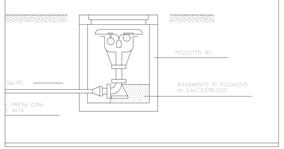

LEGENDA RETE IDRICA

- Condotta principale Veritas in ghisa sferoidale Ø 200 mm
- Condotta principale Veritas in pvc Ø 200 mm
- Condotta principale Veritas in pvc Ø 160 mm
- Condotta principale in ghisa sferoidale Ø 150 mm
- Condotta in ghisa sferoidale Ø 100 mm
- Condotta in ghisa sferoidale Ø 75 mm
- Condotta in ghisa sferoidale Ø 50 mm
- saracinesca a cuneo di intercettazione e sezionamento
- sfiato condotta
- punto di scarico condotta
- TI flangiata con diramazione
- curva

studio tecnico associato di progettazione - stap
ing. luigi gamba - arch. roberto signoretto - arch. dino zennaro
via marco polo 68/b 30015 chioggia (ve) tel. 041491406 fax 0415542042 c.f./p.iva 01585000274 p. elettronica int_stap@stap.191.it

COMMITTENTE

IGD - SIIQ
via Agro Pontino, 13 - Ravenna

PROGETTO PRELIMINARE

DESIGNAZIONE DELL'OPERA

P.U.A. ai sensi della Variante Urbanistica D3P/8 - D2.2/5

ELABORATO

STATO DI FATTO E DI PROGETTO

Rete di distribuzione idrico sanitaria

TAVOLA N.

8

PROGETTISTA

VISTO IL COMMITTENTE

CODICE	SUB CODICE	TAV. n.	REV.	FASE	SCALA	1 : 500
553	Def	8	0	1	PERCORSO FILE	C:\--553 - P.U.A. (marzo 2014)\553 - OPERE URBANIZZAZIONE (marzo 2014).rvt

REV.	DESCRIZIONE	DATA	REDATTO	VERIFICATO	APPROVATO
3					
2					
1	REVISIONE				
0	EMISSIONE	marzo 2014	arch. signoretto		

disegno di nostra proprietà - vietata la riproduzione e la cessione a terzi

art. 99 L.633 22-4-1941