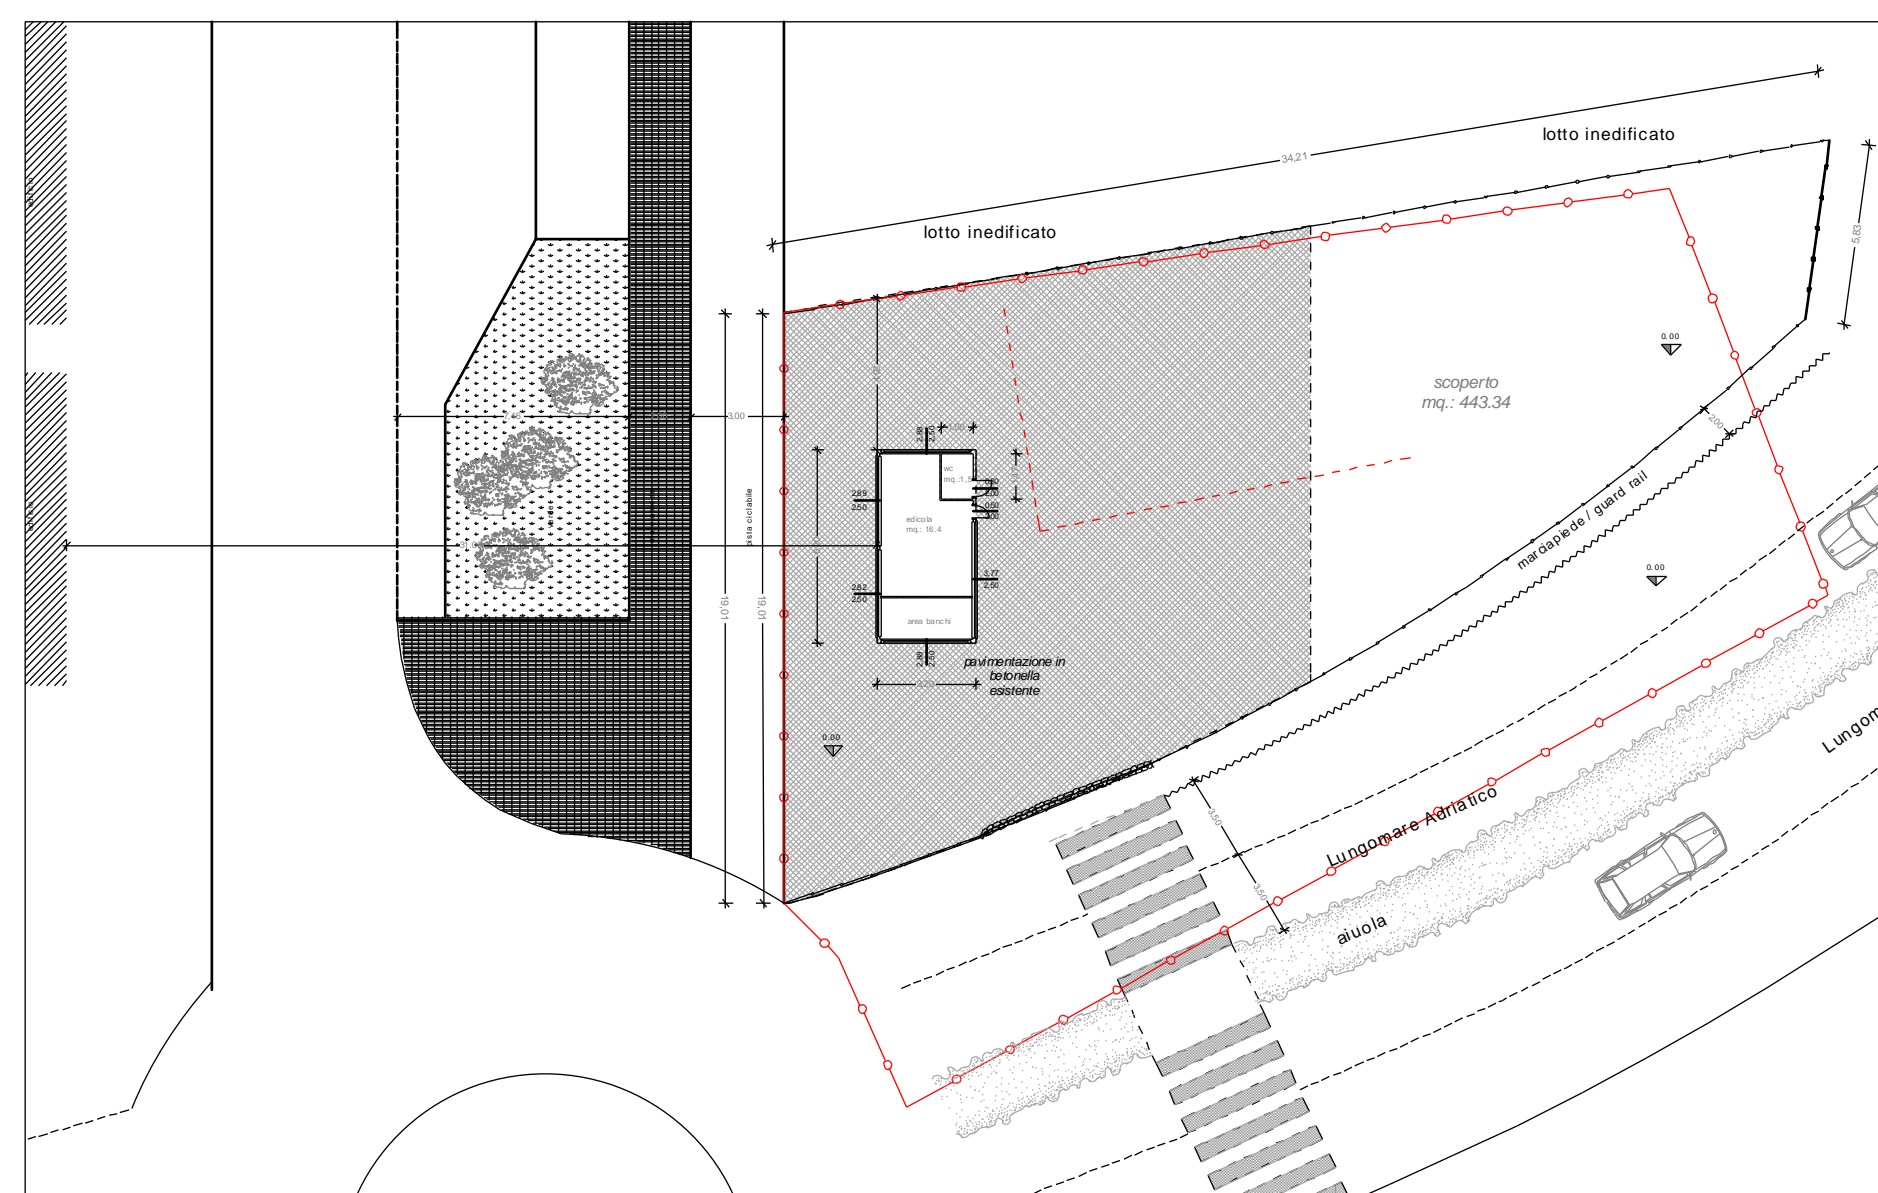


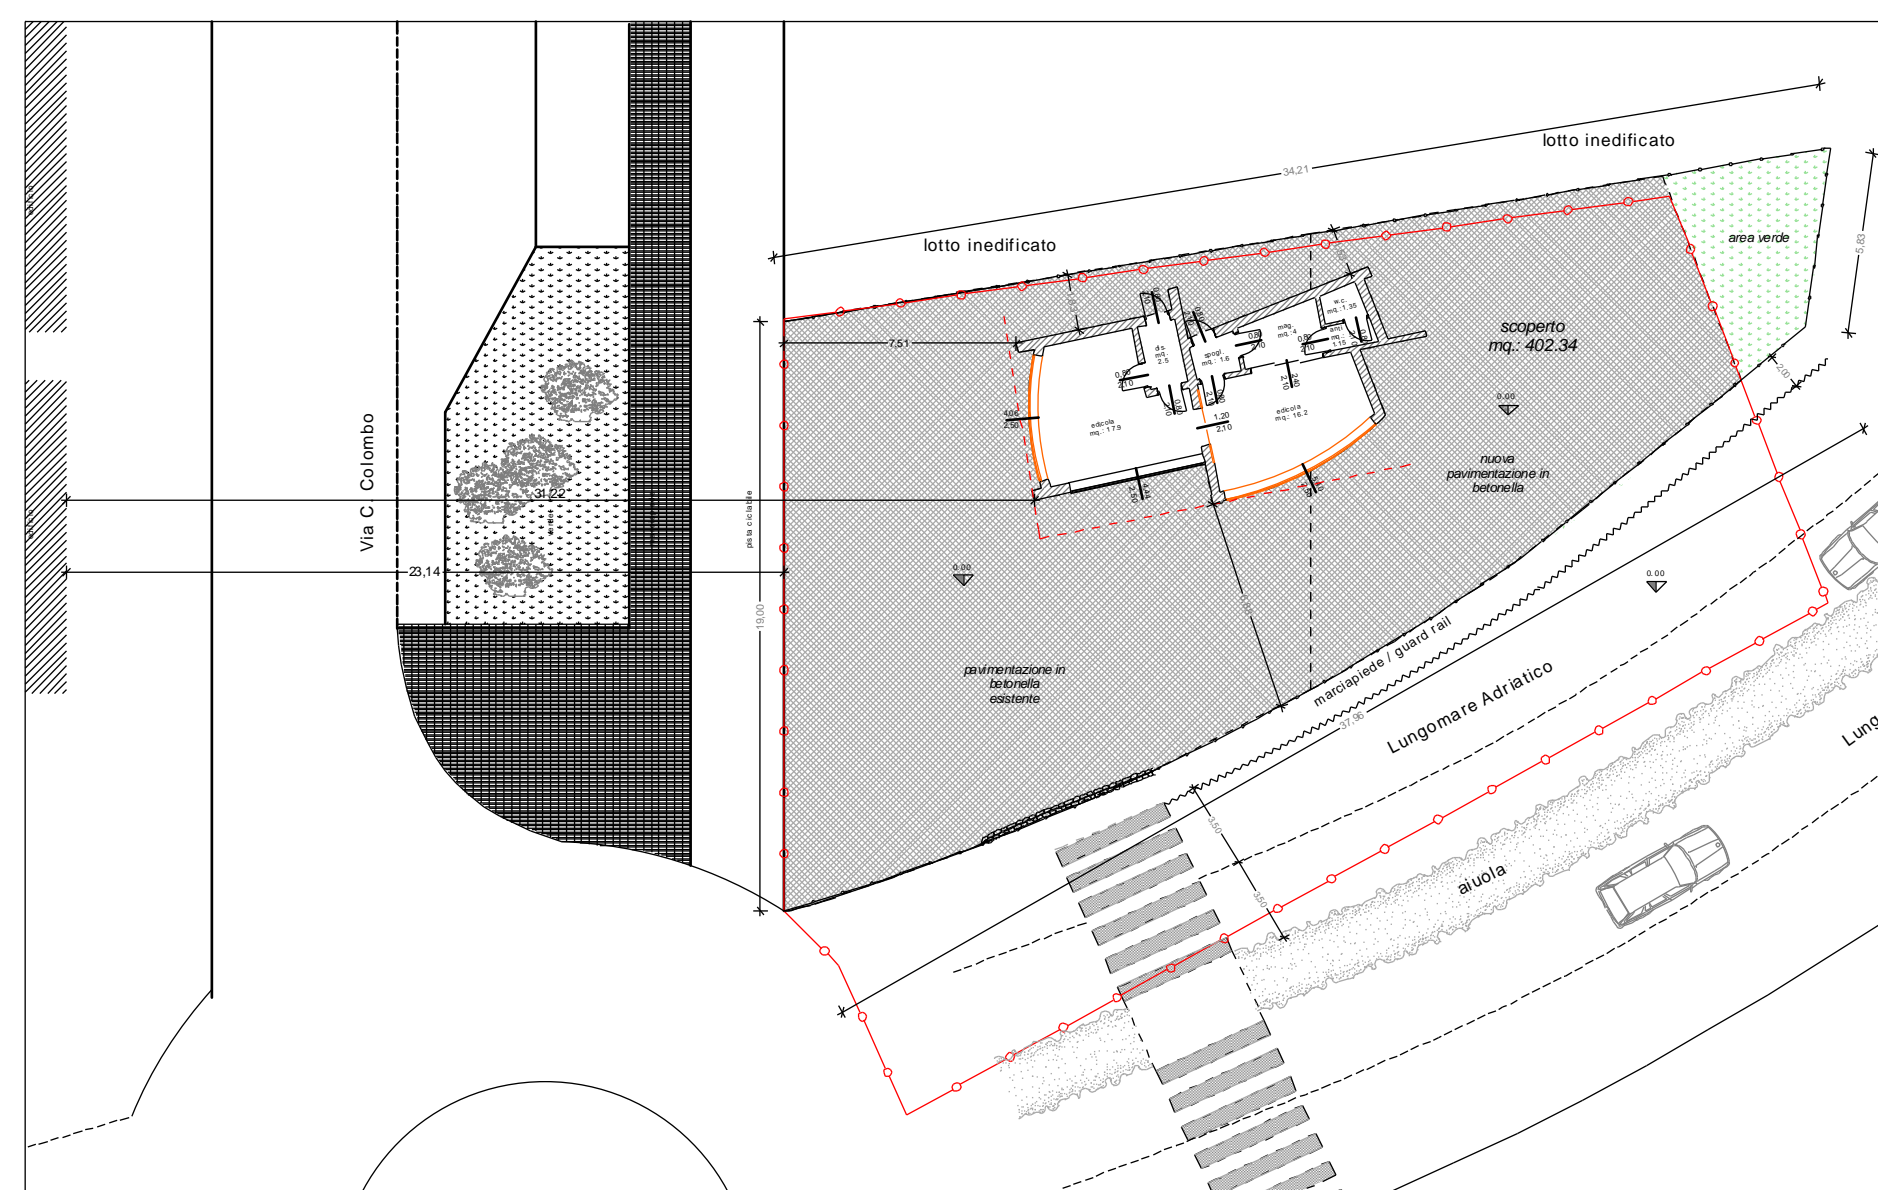
Standard

1:200



Sistemazione Esterna Stato di Fatto


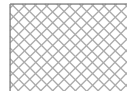
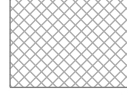


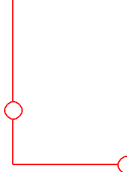
1:200



Sistemazione Esterna Stato di Progetto

1:200

LEGENDA

-  L. 1044/68 Standard
80% della sup. lorda
(40% destinato a verde)
-  pavimentazione in betonella
esistente
-  nuova pavimentazione in
betonella
(uguale all' esistente)
-  area verde
-  Allineamento edifici
PP Lungomare
-  ambito di intervento

DATI PROGETTUALI

Superficie lotto mq 461.00
Scoperto di pertinenza del manufatto mq 443.34
Totale area demaniale mq 461.34

Altezza edificio stato di fatto h. 2.40 m
s.n.p. stato di fatto mq 18.00
superficie coperta stato di fatto mq 22.00
Volume stato di fatto mc 52.80

Altezza edificio stato di progetto h. 3.00 m
snp stato di progetto mq 45.00
superficie coperta stato di progetto mq 59.00
Volume stato di progetto mc 177.00

Ampliamento ai sensi L. 55/12 (ampl 80% snp) mq 14.40 (18.00x0.80)
Ampliamento ai sensi L. 33/13 (ampl 70% snp per demolizione, riconsruzione e adeguamento sismico) mq 12.60 (18.00x0.70)
Ampliamento totale in progetto : 18.00 + 14.40 (55/12) + 12.60 (l.r.33/13) = 45.00 mq

Provincia di Venezia
Comune di Chioggia
Proprietà DAL. BO. snc
Via Vespucci 106 Chioggia
oggetto progetto di ristrutturazione e ampliamento
edicola
via C. Colombo fg. 40 mapp. 441-Chioggia

TAV. 6 Sistemazione Esterna Stato di fatto
Sistemazione Esterna stato di progetto
Planimetria destinazione standard

scala: 1:200
data: Gennaio '16
aggiornamenti: Giugno '16

progettista arch. Nico Boscolo Agostini
via Dalmazia, 6 - 30015 Chioggia (VE)
tel./fax 0415542214 - arch.bosolonico@libero.it