



PLANIVOLUMETRICO (vista nord - est)

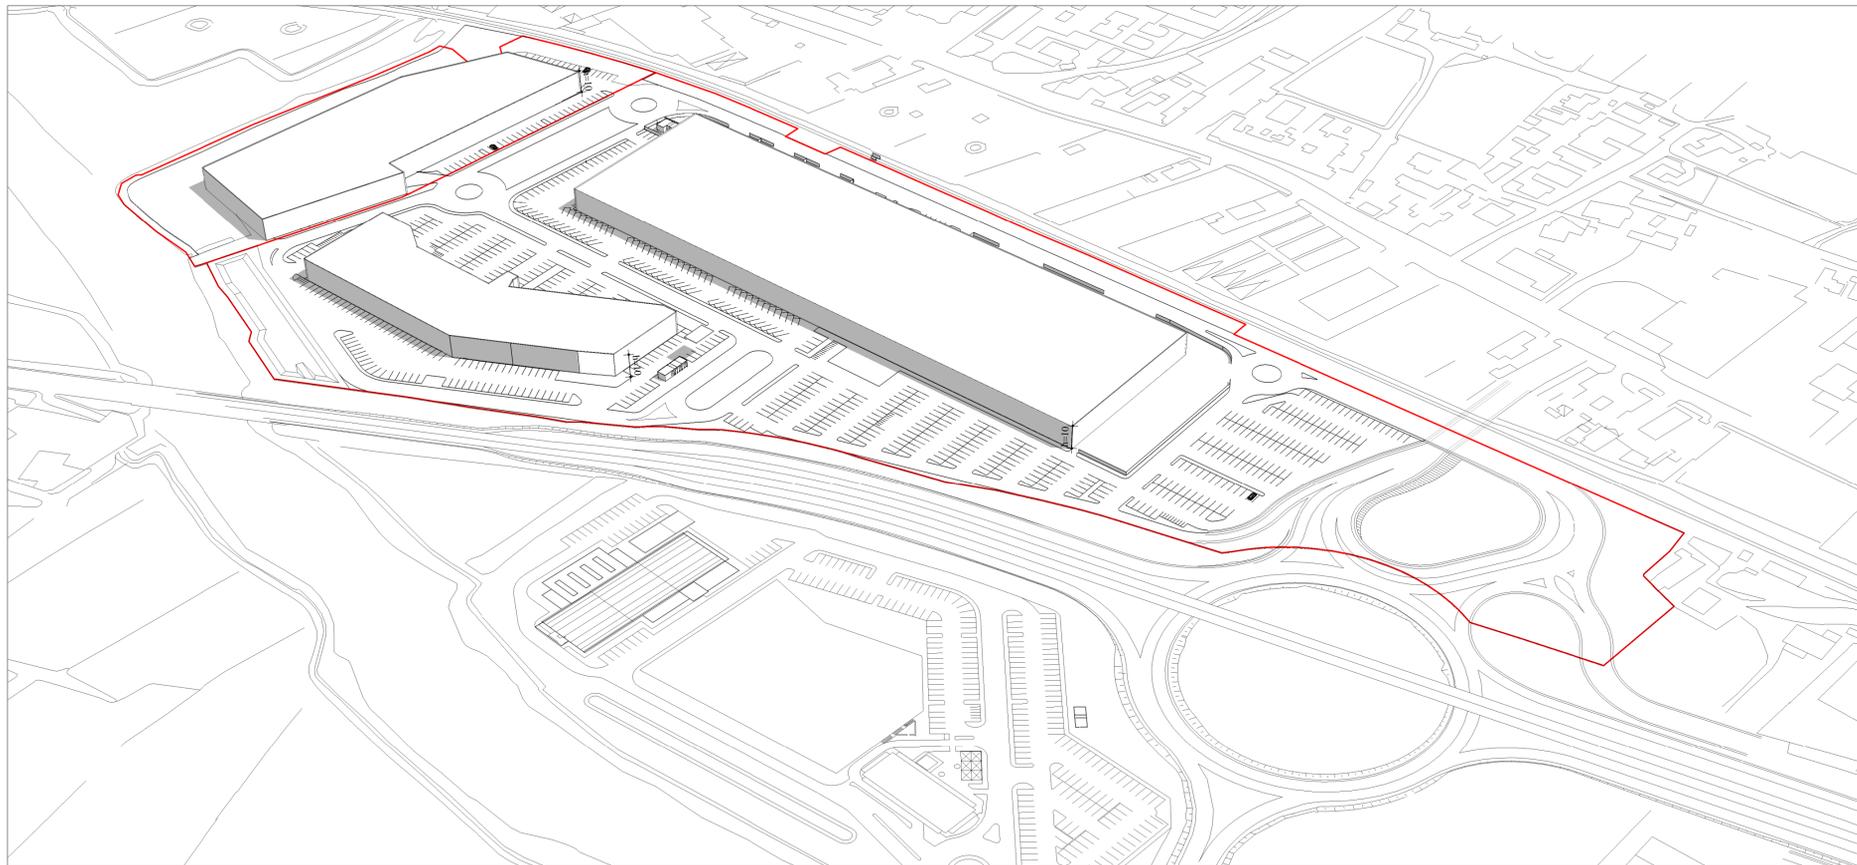

PLANIVOLUMETRICO (vista sud - ovest)

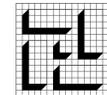

studio tecnico associato di progettazione - stap  
 ing. luigi gamba - arch. roberto signoretto - arch. dino zennaro  
via marco polo 68/b 30015 chioggia (ve) tel. 041491406 fax 0415542042 c.f.p.iva 01585000274 p. elettronica int\_stap@stap.191.it

COMMITTENTE

IGD - SIQ s.p.a.  
 via Agro Pontino, 13 - Ravenna



**PROGETTO PRELIMINARE**

DESIGNAZIONE DELL'OPERA

P.U.A. ai sensi della Variante Urbanistica D3P/8 - D2.2/5

ELABORATO

**STATO DI PROGETTO**

Planivolumetrico

TAVOLA N.

**5**

PROGETTISTA

VISTO IL COMMITTENTE

CODICE	SUB CODICE	TAV. n.	REV.	FASE	SCALA
553	Def	5	0	1	PERCORSO FILE

REV.	DESCRIZIONE	DATA	REDATTO	VERIFICATO	APPROVATO
3					
2					
1	REVISIONE				
0	EMISSIONE	marzo 2014	arch.signoretto		