



IMPIANTI DI PROGETTO

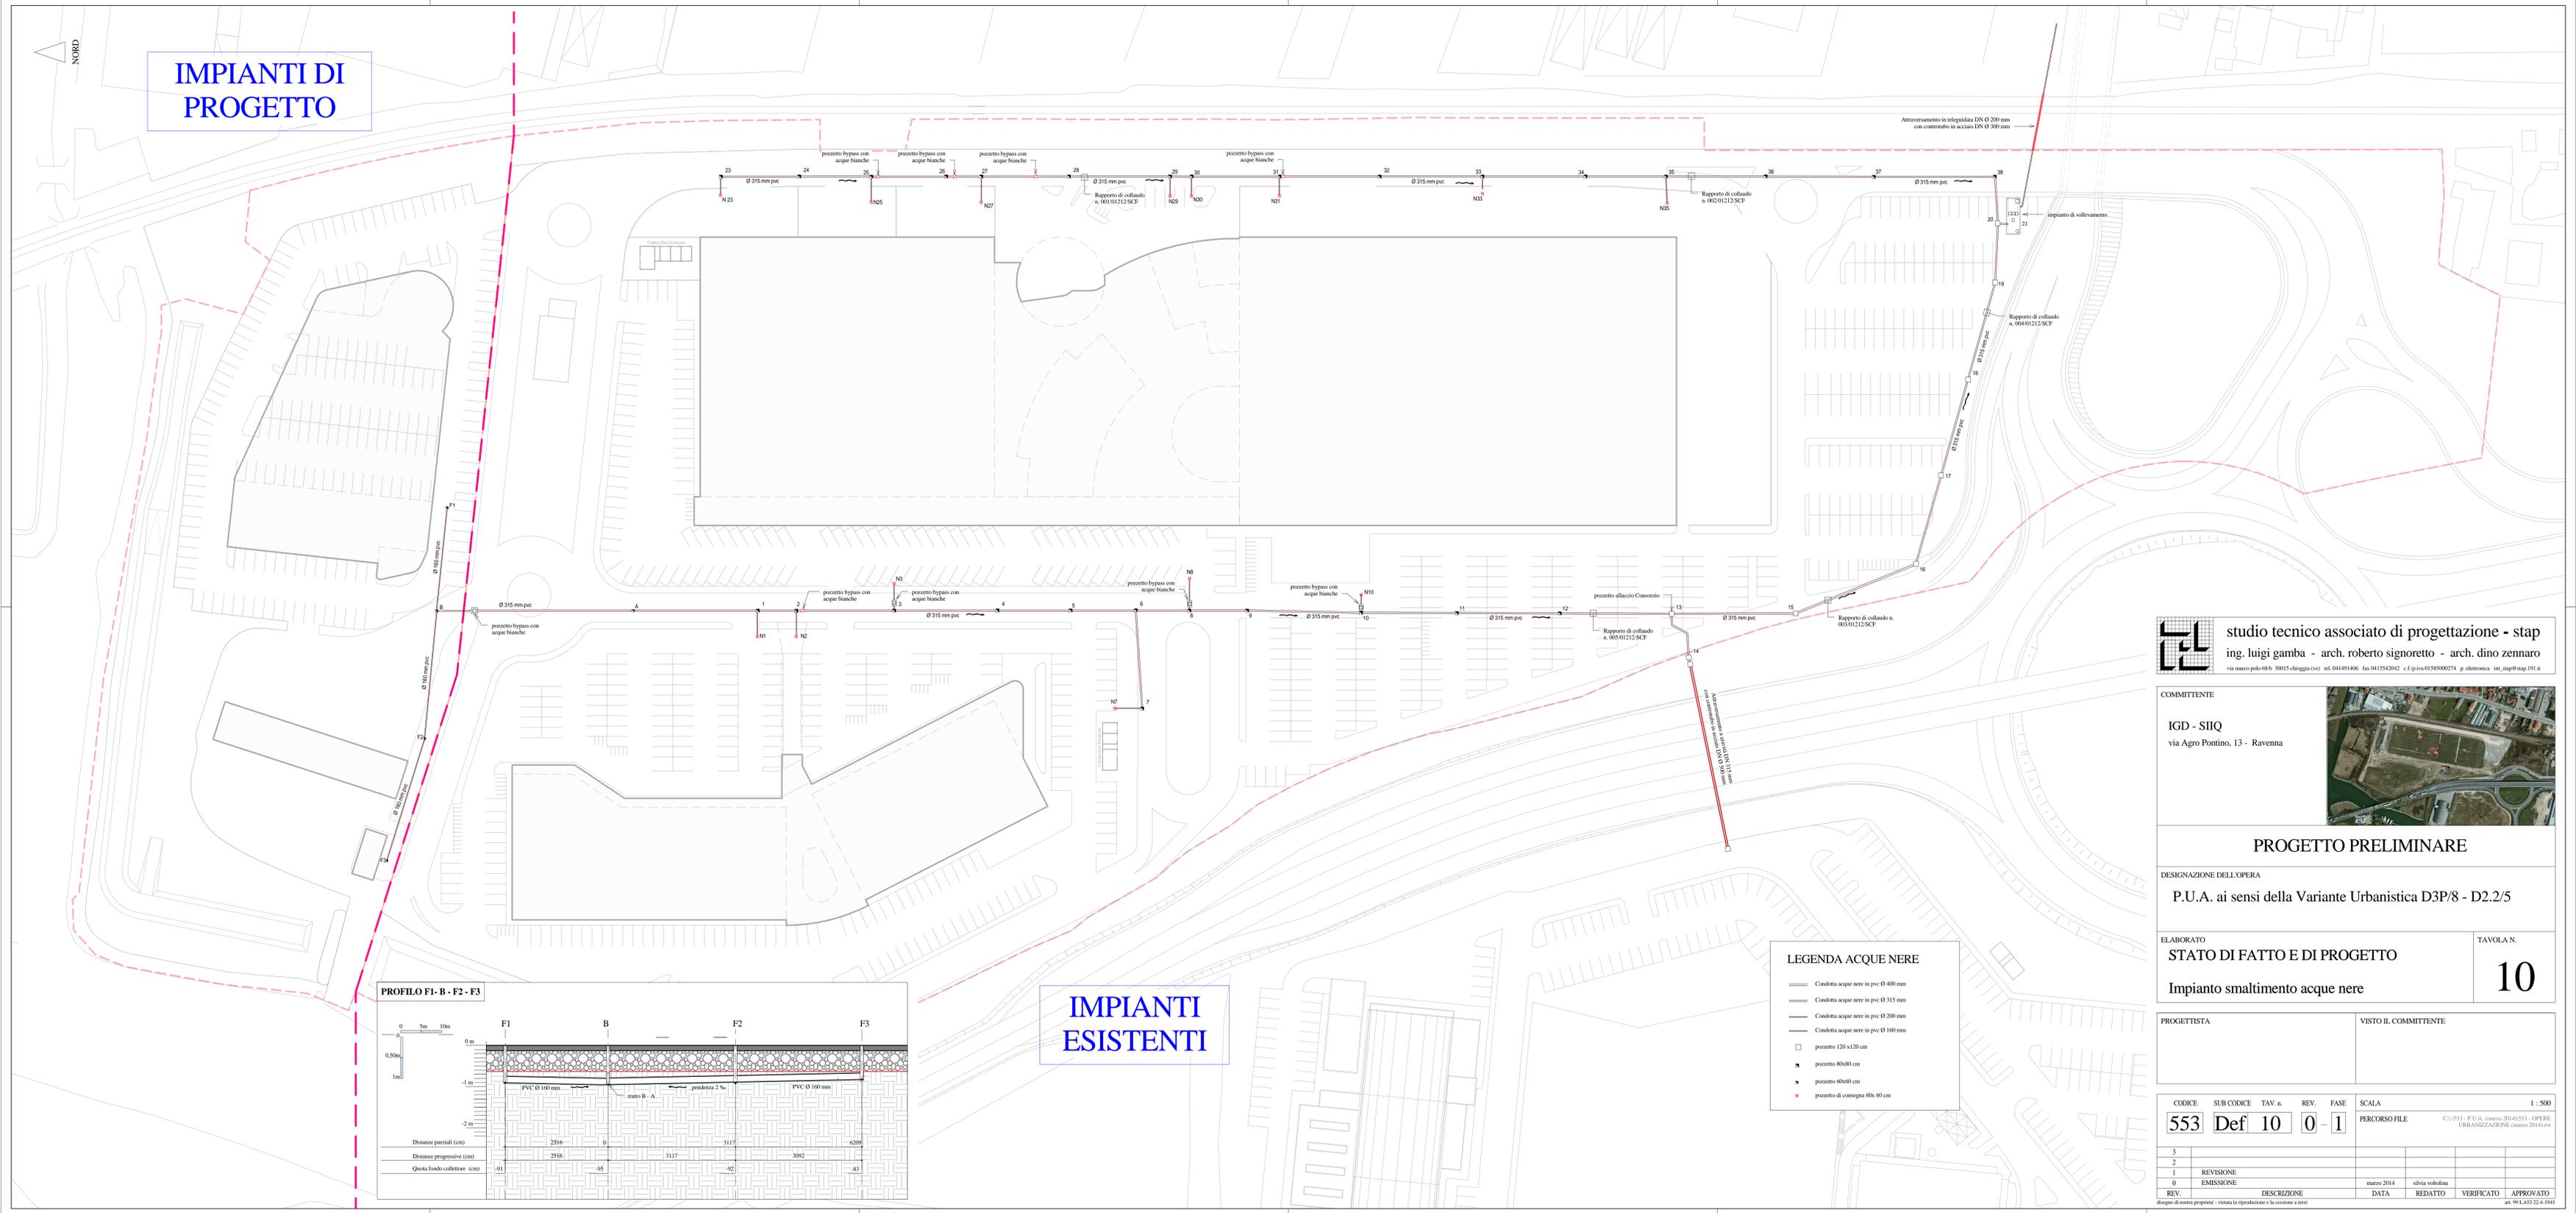

IMPIANTI ESISTENTI

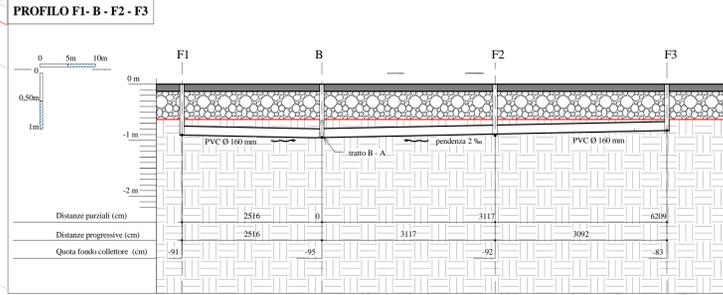

LEGENDA ACQUE NERE

- Condotta acque nere in pvc Ø 400 mm
- Condotta acque nere in pvc Ø 315 mm
- Condotta acque nere in pvc Ø 200 mm
- Condotta acque nere in pvc Ø 160 mm
- pozzetto 120 x 120 cm
- pozzetto 80x80 cm
- pozzetto 60x60 cm
- pozzetto di conegna 60x 60 cm

studio tecnico associato di progettazione - stap
 ing. luigi gamba - arch. roberto signoretto - arch. dino zernaro
 via marco polo 68b - 30015 dioggia (ve) tel. 041491406 fax 0415542042 c.f. piva 0158500274 p. elettronica: im_stap@stap.191.it

COMMITTENTE
 IGD - SIIQ
 via Agro Pontino, 13 - Ravenna

PROGETTO PRELIMINARE

DESIGNAZIONE DELL'OPERA
 P.U.A. ai sensi della Variante Urbanistica D3P/8 - D2.2/5

ELABORATO
STATO DI FATTO E DI PROGETTO

TAVOLA N.
10

Impianto smaltimento acque nere

PROGETTISTA	VISTO IL COMMITTENTE
-------------	----------------------

CODICE	SUB CODICE	TAV. n.	REV.	FASE	SCALA	1 : 500
553	Def	10	0	1	PERCORSO FILE	C:\553 - P.U.A. (marzo 2014)\553 - OPERE URBANIZZAZIONE (marzo 2014).cvt
3						
2						
1	REVISIONE					
0	EMISIONE					
REV.	DESCRIZIONE	DATA	REDDATTO	VERIFICATO	APPROVATO	
		marzo 2014	silvia vololina			

disegno di nostra proprietà - vietata la riproduzione e la cessione a terzi
 aut. 99/L.633/22-4-1941