


IMPIANTI DI PROGETTO

IMPIANTI ESISTENTI

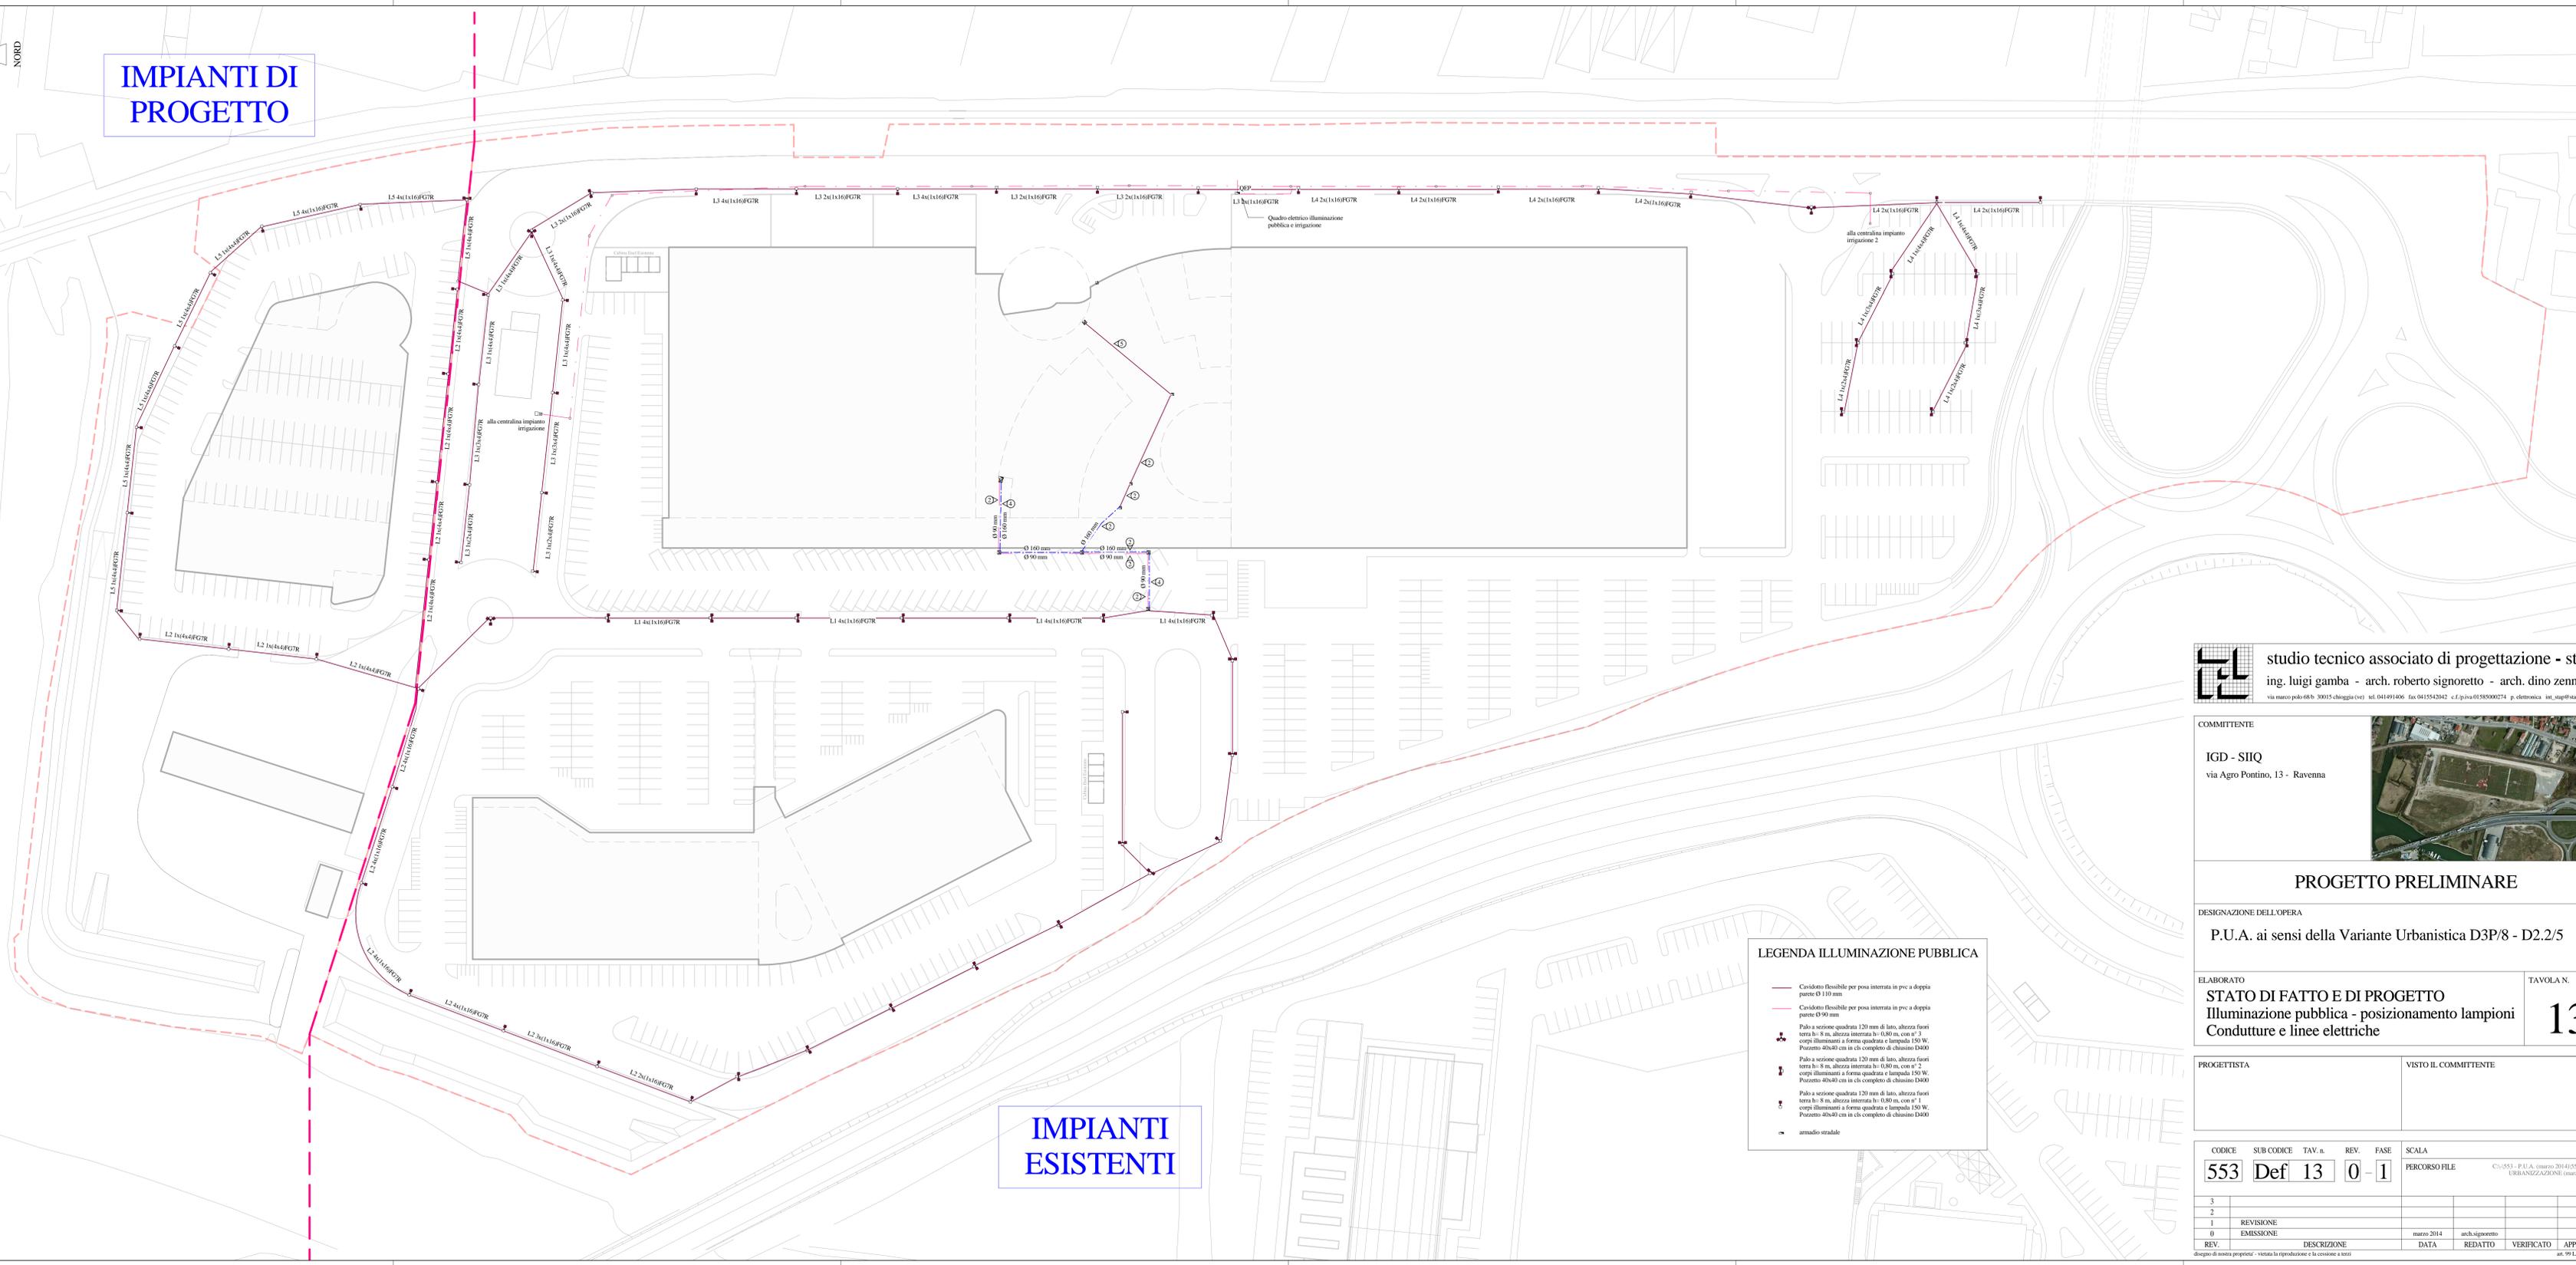

LEGENDA ILLUMINAZIONE PUBBLICA

- Cavidotto flessibile per posa interrata in pvc a doppia parete Ø 110 mm
- Cavidotto flessibile per posa interrata in pvc a doppia parete Ø 90 mm
- ⊕ Palo a sezione quadrata 120 mm di lato, altezza fuori terra h = 8 m, altezza interrata h = 0,80 m, con n° 3 corpi illuminanti a forma quadrata e lampada 150 W, Proietto 40x40 cm in ch completo di chiusino D400
- ⊕ Palo a sezione quadrata 120 mm di lato, altezza fuori terra h = 8 m, altezza interrata h = 0,80 m, con n° 2 corpi illuminanti a forma quadrata e lampada 150 W, Proietto 40x40 cm in ch completo di chiusino D400
- ⊕ Palo a sezione quadrata 120 mm di lato, altezza fuori terra h = 8 m, altezza interrata h = 0,80 m, con n° 1 corpi illuminanti a forma quadrata e lampada 150 W, Proietto 40x40 cm in ch completo di chiusino D400
- armadio stradale

studio tecnico associato di progettazione - stap
 ing. luigi gamba - arch. roberto signoretto - arch. dino zernaro
 via marco polo 68/b - 30015 chioggia (ve) tel. 041491406 fax 0415542042 c.f. piva 01585000274 p. elettronica: im_stap@stap.191.it

COMMITTENTE
 IGD - SIIQ
 via Agro Pontino, 13 - Ravenna

PROGETTO PRELIMINARE

DESIGNAZIONE DELL'OPERA
 P.U.A. ai sensi della Variante Urbanistica D3P/8 - D2.2/5

ELABORATO
STATO DI FATTO E DI PROGETTO
 Illuminazione pubblica - posizionamento lampioni
 Condutture e linee elettriche

TAVOLA N.
13

PROGETTISTA	VISTO IL COMMITTENTE
-------------	----------------------

CODICE	SUB CODICE	TAV. n.	REV.	FASE	SCALA	1 : 500
553	Def	13	0	1	PERCORSO FILE	C:\553 - P.U.A. (marzo 2014)\553 - OPERE URBANIZZAZIONE (marzo 2014).dwt
3						
2						
1	REVISIONE					
0	EMISIONE				marzo 2014	arch.signoretto
REV.	DESCRIZIONE	DATA	REDATTO	VERIFICATO	APPROVATO	

disegno di nostra proprietà - vietata la riproduzione e la cessione a terzi
 aut. 99/L.633/22-4/1941