


IMPIANTI DI PROGETTO

IMPIANTI ESISTENTI


LEGENDA SEGNALETICA

- Segnale di precedenza: STOP
- Segnale di precedenza: dare la PRECEDENZA
- Segnale di divieto: SENSO VIETATO
- Segnale di pericolo: DOSSO
- Segnale di obbligo generico: ROTATORIA
- Segnale di obbligo generico: DIREZIONE OBBLIGATORIA
- Segnale di obbligo: SENSO UNICO
- Segnale di indicazione: ATTRAVERSAMENTO PEDONALE
- Segnale di indicazione: PARCHEGGIO RISERVATO DISABILI
- Segnale di indicazione: PARCHEGGIO
- Segnali su delimitatore speciale di ostacoli
- Direzione flusso veicolare


POSTI AUTO PER DISABILI TIPO 1
SCALA 1:50

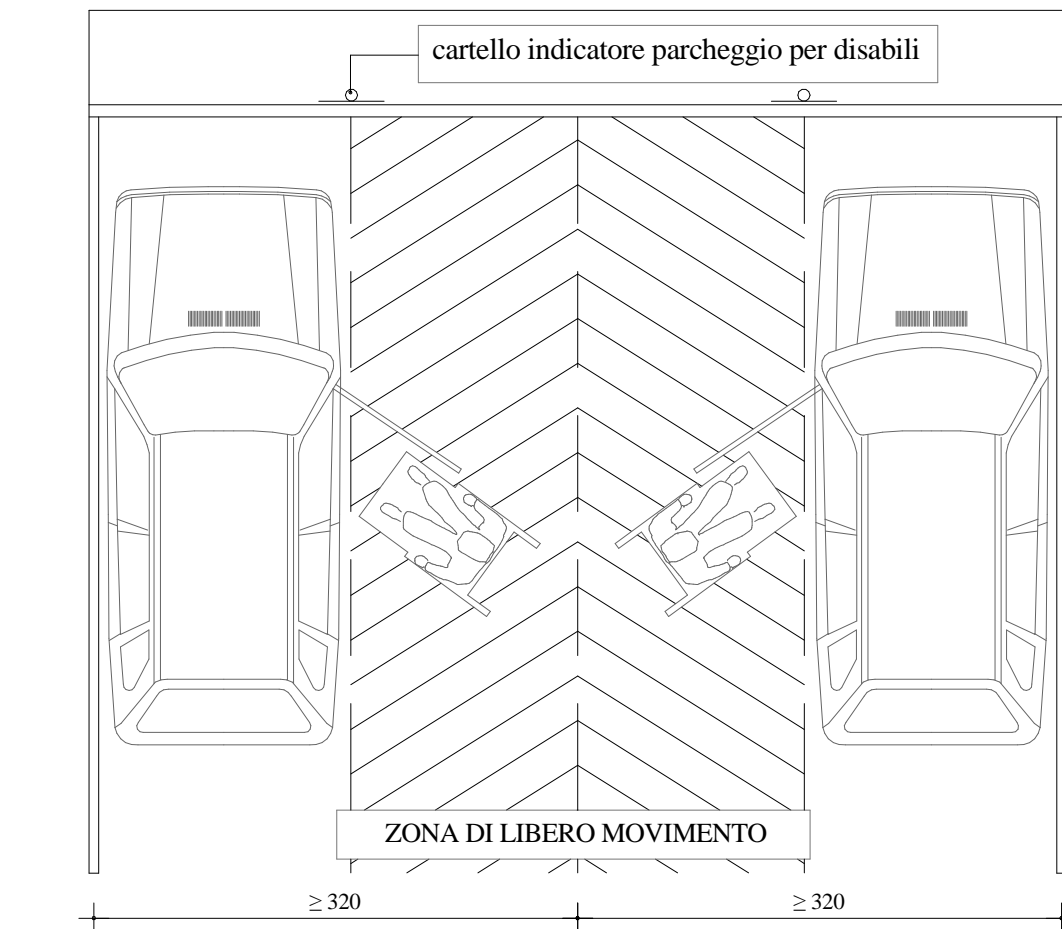

POSTI AUTO PER DISABILI TIPO 2
SCALA 1:50

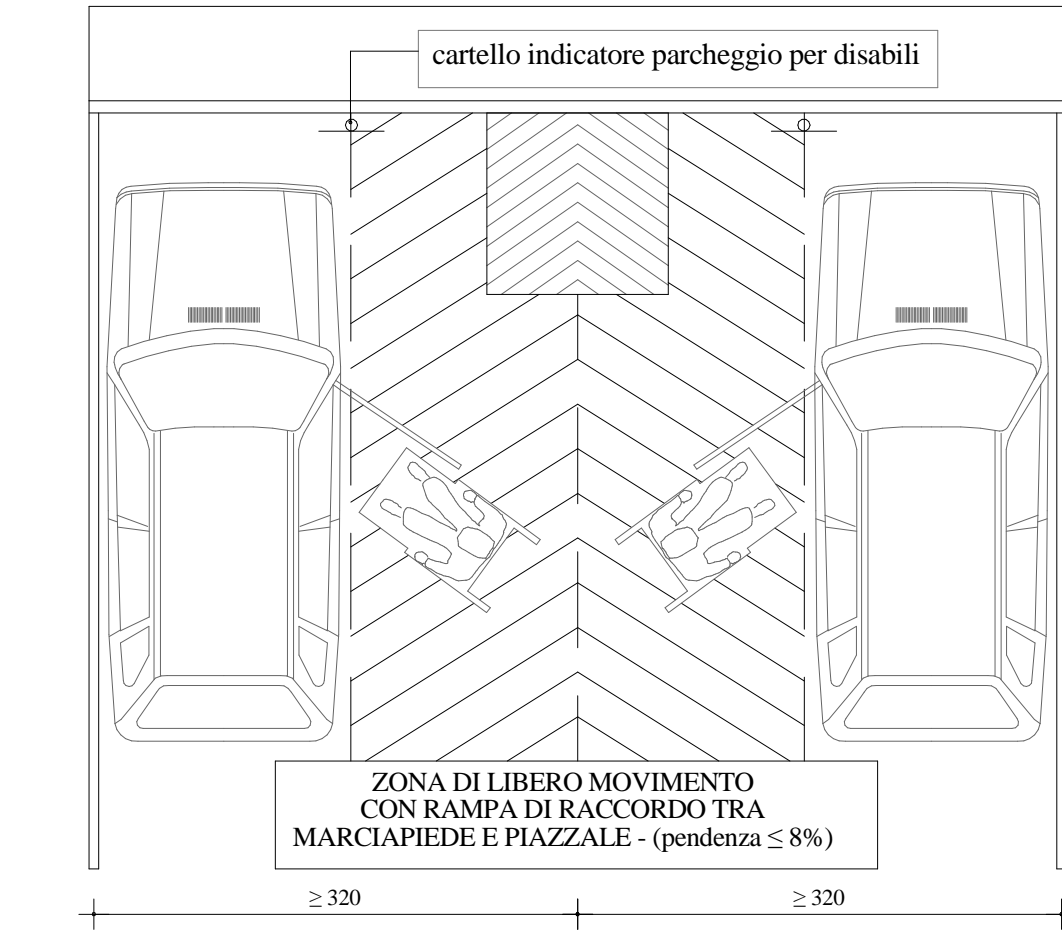

studio tecnico associato di progettazione - stap
ing. luigi gamba - arch. roberto signoretto - arch. dino zennaro
via marco polo 68/b - 30015 chioggia (ve) tel. 041491400 fax 0415542042 c.f. piva 0158500274 p. elettronica: im_stap@stap.191.it

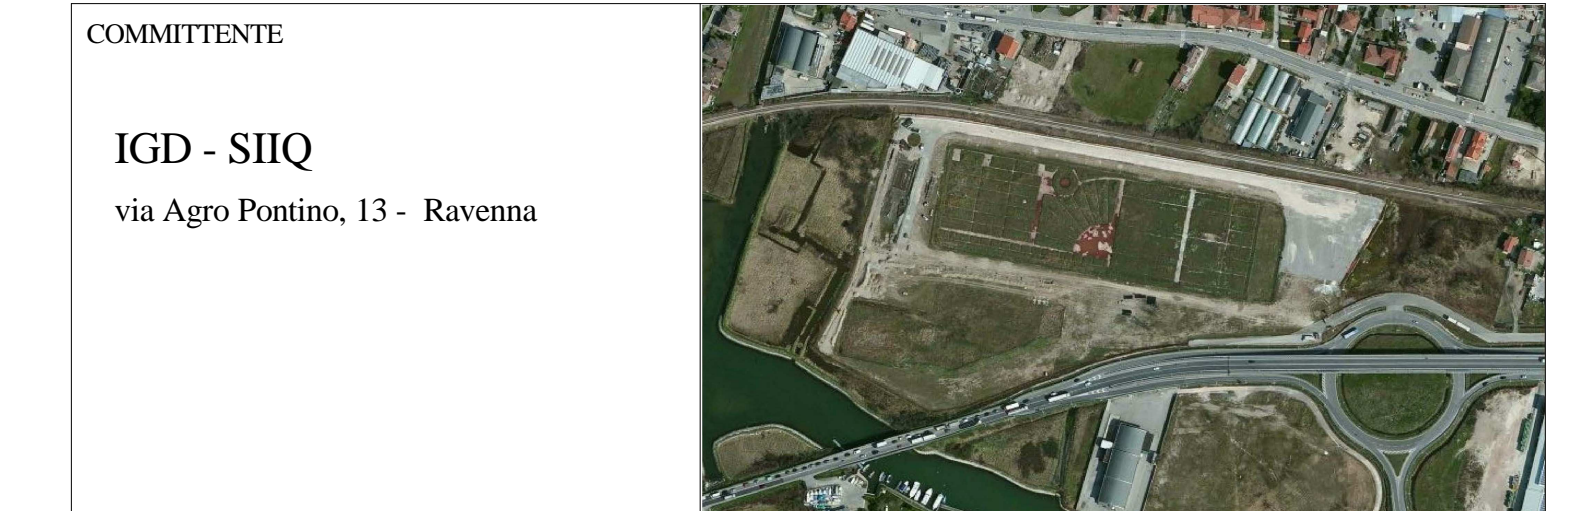

PROGETTO PRELIMINARE

COMMITTENTE
IGD - SIIQ
via Agro Pontino, 13 - Ravenna

DESIGNAZIONE DELL'OPERA
P.U.A. ai sensi della Variante Urbanistica D3P/8 - D2.2/5

ELABORATO
STATO DI FATTO E DI PROGETTO

TAVOLA N.

14

PROGETTISTA
VISTO IL COMMITTENTE

CODICE	SUB CODICE	TAV. n.	REV.	FASE	SCALA	1 : 500
553	Def	14	0	1	PERCORSO FILE	C:\553 - P.U.A. (marzo 2014)\553 - OPERE URBANIZZAZIONE (marzo 2014).dwt
3						
2						
1	REVISIONE		marzo 2014	arch.signoretto		
0	EMISIONE					
REV.	DESCRIZIONE	DATA	REDATTO	VERIFICATO	APPROVATO	